



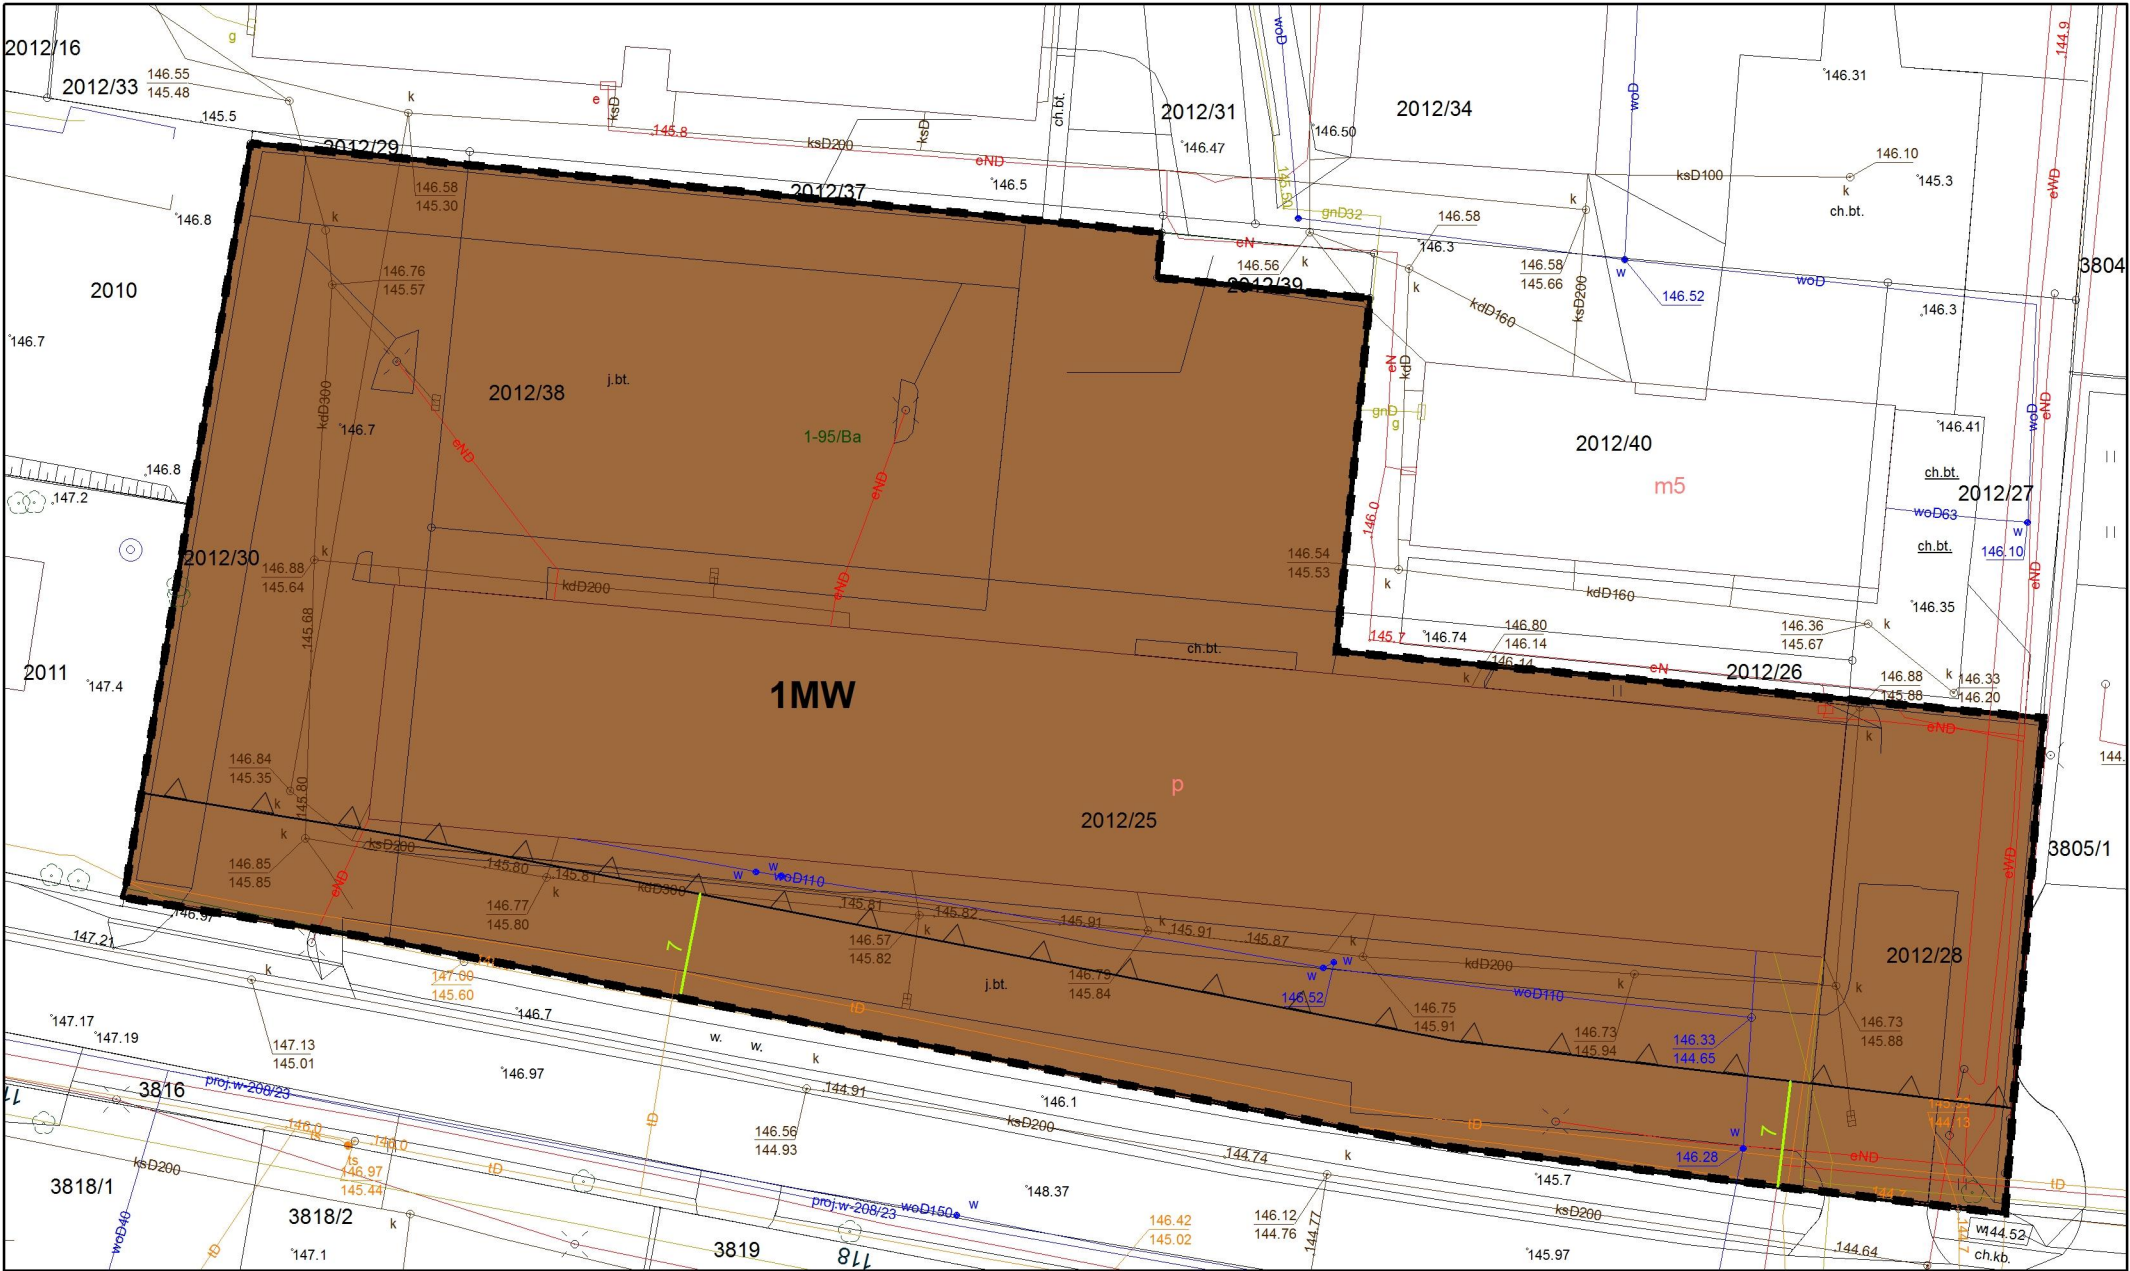

Zintegrowany plan inwestycyjny dla działek ewidencyjnych nr 2012/30, 2012/38, 2012/28, 2012/25 w Grójcu

1:500

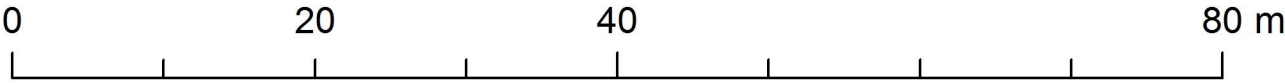

Ustalenia planu:

- granica obszaru objętego planem
- linie rozgraniczające tereny o różnym przeznaczeniu lub różnych zasadach zagospodarowania
- nieprzekraczalna linia zabudowy dla kondygnacji nadziemnych
- Przeznaczenie terenu**
- MW – tereny zabudowy mieszkaniowej wielorodzinnej
- linia wymiarowa wraz z podanym wymiarem w metrach

Źródło pochodzenia mapy: państwowy zasób geodezyjno kartograficzny, licencja starosty grójeckiego
Wektorowa mapa zasadnicza w układzie 2000 strefa 7

Załącznik nr 1
do uchwały nr
Rady Gminy w Grójcu
z dnia

Wyrys ze zmiany studium uwarunkowań i kierunków zagospodarowania przestrzennego gminy Grójec



- I. GRANICE ADMINISTRACYJNE**
- granice gminy
 - granice miasta
 - granice sołectw
- II. PODZIAŁ OBSZARU GMINY NA STREFY POLITYKI PRZESTRZENNEJ**
- STREFA - A: obszar intensywnego rozwoju miasta jako ośrodka koncentracji administracji, usług, mieszkalnictwa, przemysłu i wytwórczości
- STREFA - B: obszar intensywnego sadownictwa i jego dalszego rozwoju
- STREFA - C: obszar dominującego rolnictwa uprawowego i jego wielokierunkowego rozwoju
- STREFA - D: obszar o wyróżniających się walorach przyrodniczo-krajobrazowych i wielokierunkowych działań o charakterze ochronnym
- STREFA - E: obszar projektowanej strefy gospodarczej "Śloneczyn"
- III. FUNKCJE TERENÓW**
- tereny uprawne z wyodrębnieniem gruntów klas II-IV z wyłączeniem sadów
 - tereny sadownicze
 - tereny łąk, pastwisk i dolin nadrzecznych
 - tereny lasów i zadrzewień
 - tereny lasów wodochronnych
 - tereny lasów ochronnych
 - tereny przewidziane do zalesienia
 - wody otwarte, rzeki, stawy, strumienie
 - tereny istniejącej zabudowy siedliskowej mieszkalnej i gospodarczej na obszarach wiejskich
 - tereny istniejącego zainwestowania mieszkaniowego i gospodarczego
 - tereny usług na działkach wydzielonych
 - tereny projektowanej zabudowy mieszkalnej, gospodarczej, usługowej itp. według nieobowiązujących planów zagospodarowania
 - tereny projektowanej zabudowy mieszkalnej, gospodarczej, usługowej itp. według ustaleń niniejszego studium
 - teren projektowanego zainwestowania w obrębie strefy gospodarczej "Śloneczyn"
 - tereny przewidziane do rozwoju funkcji rekreacyjno-wypoczynkowej, budownictwa letniskowego itp. według ustaleń nieobowiązującego planu gminy
 - tereny parków podworskich do rewitalizacji zgodnych z wymogami ochrony zabytków i przyrody
 - cmentarze grzebalne