
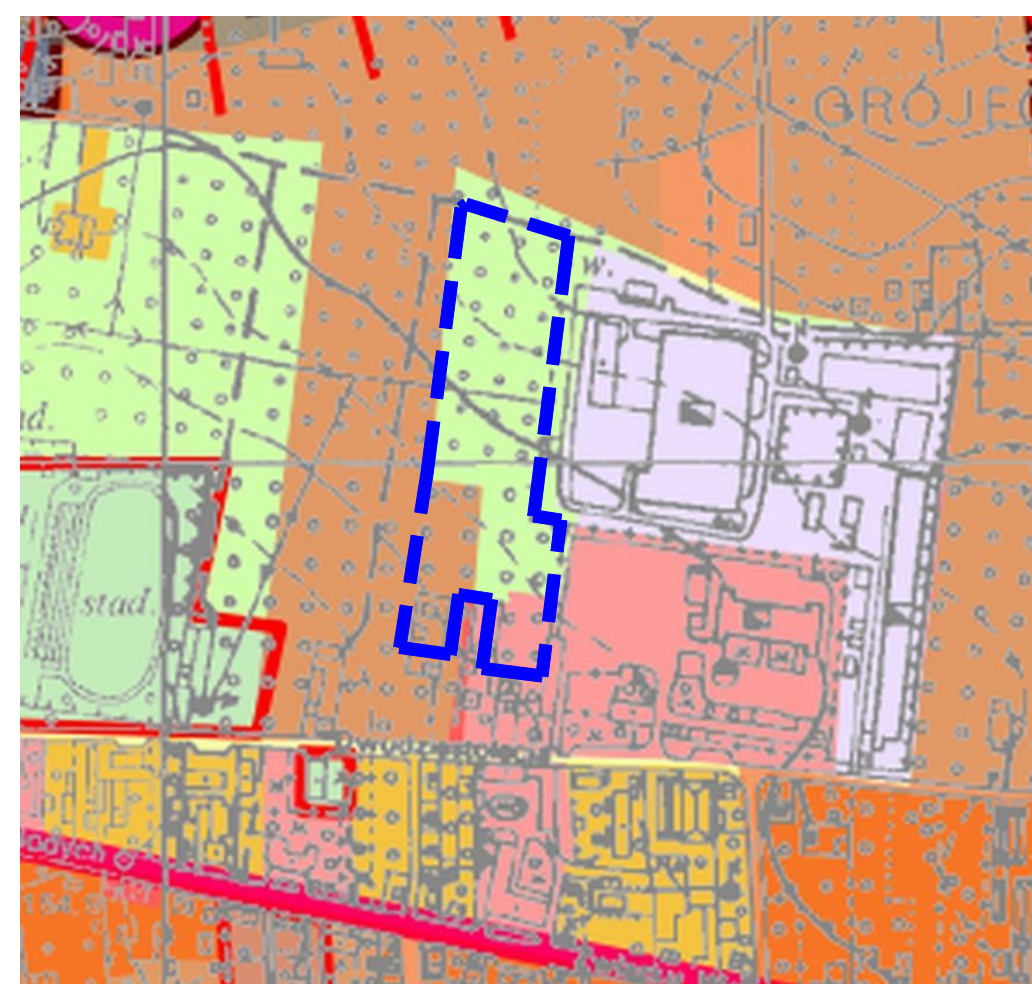
 


SKALA 1:1000

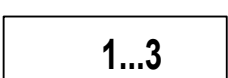

GRANICA OPRACOWANIA MPZE

	GRANICA OBSZARU OBJĘTEGO PLANEM MIEJSCOWYM
	LINIE ROZGRANICZAJĄCE TERENY O RÓŻNYM PRZEZNACZENIU LUB RÓŻNYCH ZASADACH ZAGOSPODAROWANIA
	NIEPRZEKACZALNA LINIA ZABUDOWY
	ZWYMIAROWANIE ODLEGŁOŚCI MIERZONE W METRACH
	TERENY ZABUDOWY MIESZKANIOWEJ WIELORODZINNEJ WOLNOSTOJĄCEJ
	OZNACZENIE CYFROWE TERENÓW FUNKCJONALNYCH