



# MIEJSCOWY PLAN ZAGOSPODAROWANIA PRZESTRZENNEGO TERENU PRZY ULICY LASKOWEJ W GRÓJCU

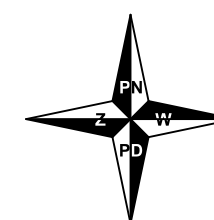

SKALA 1:1000

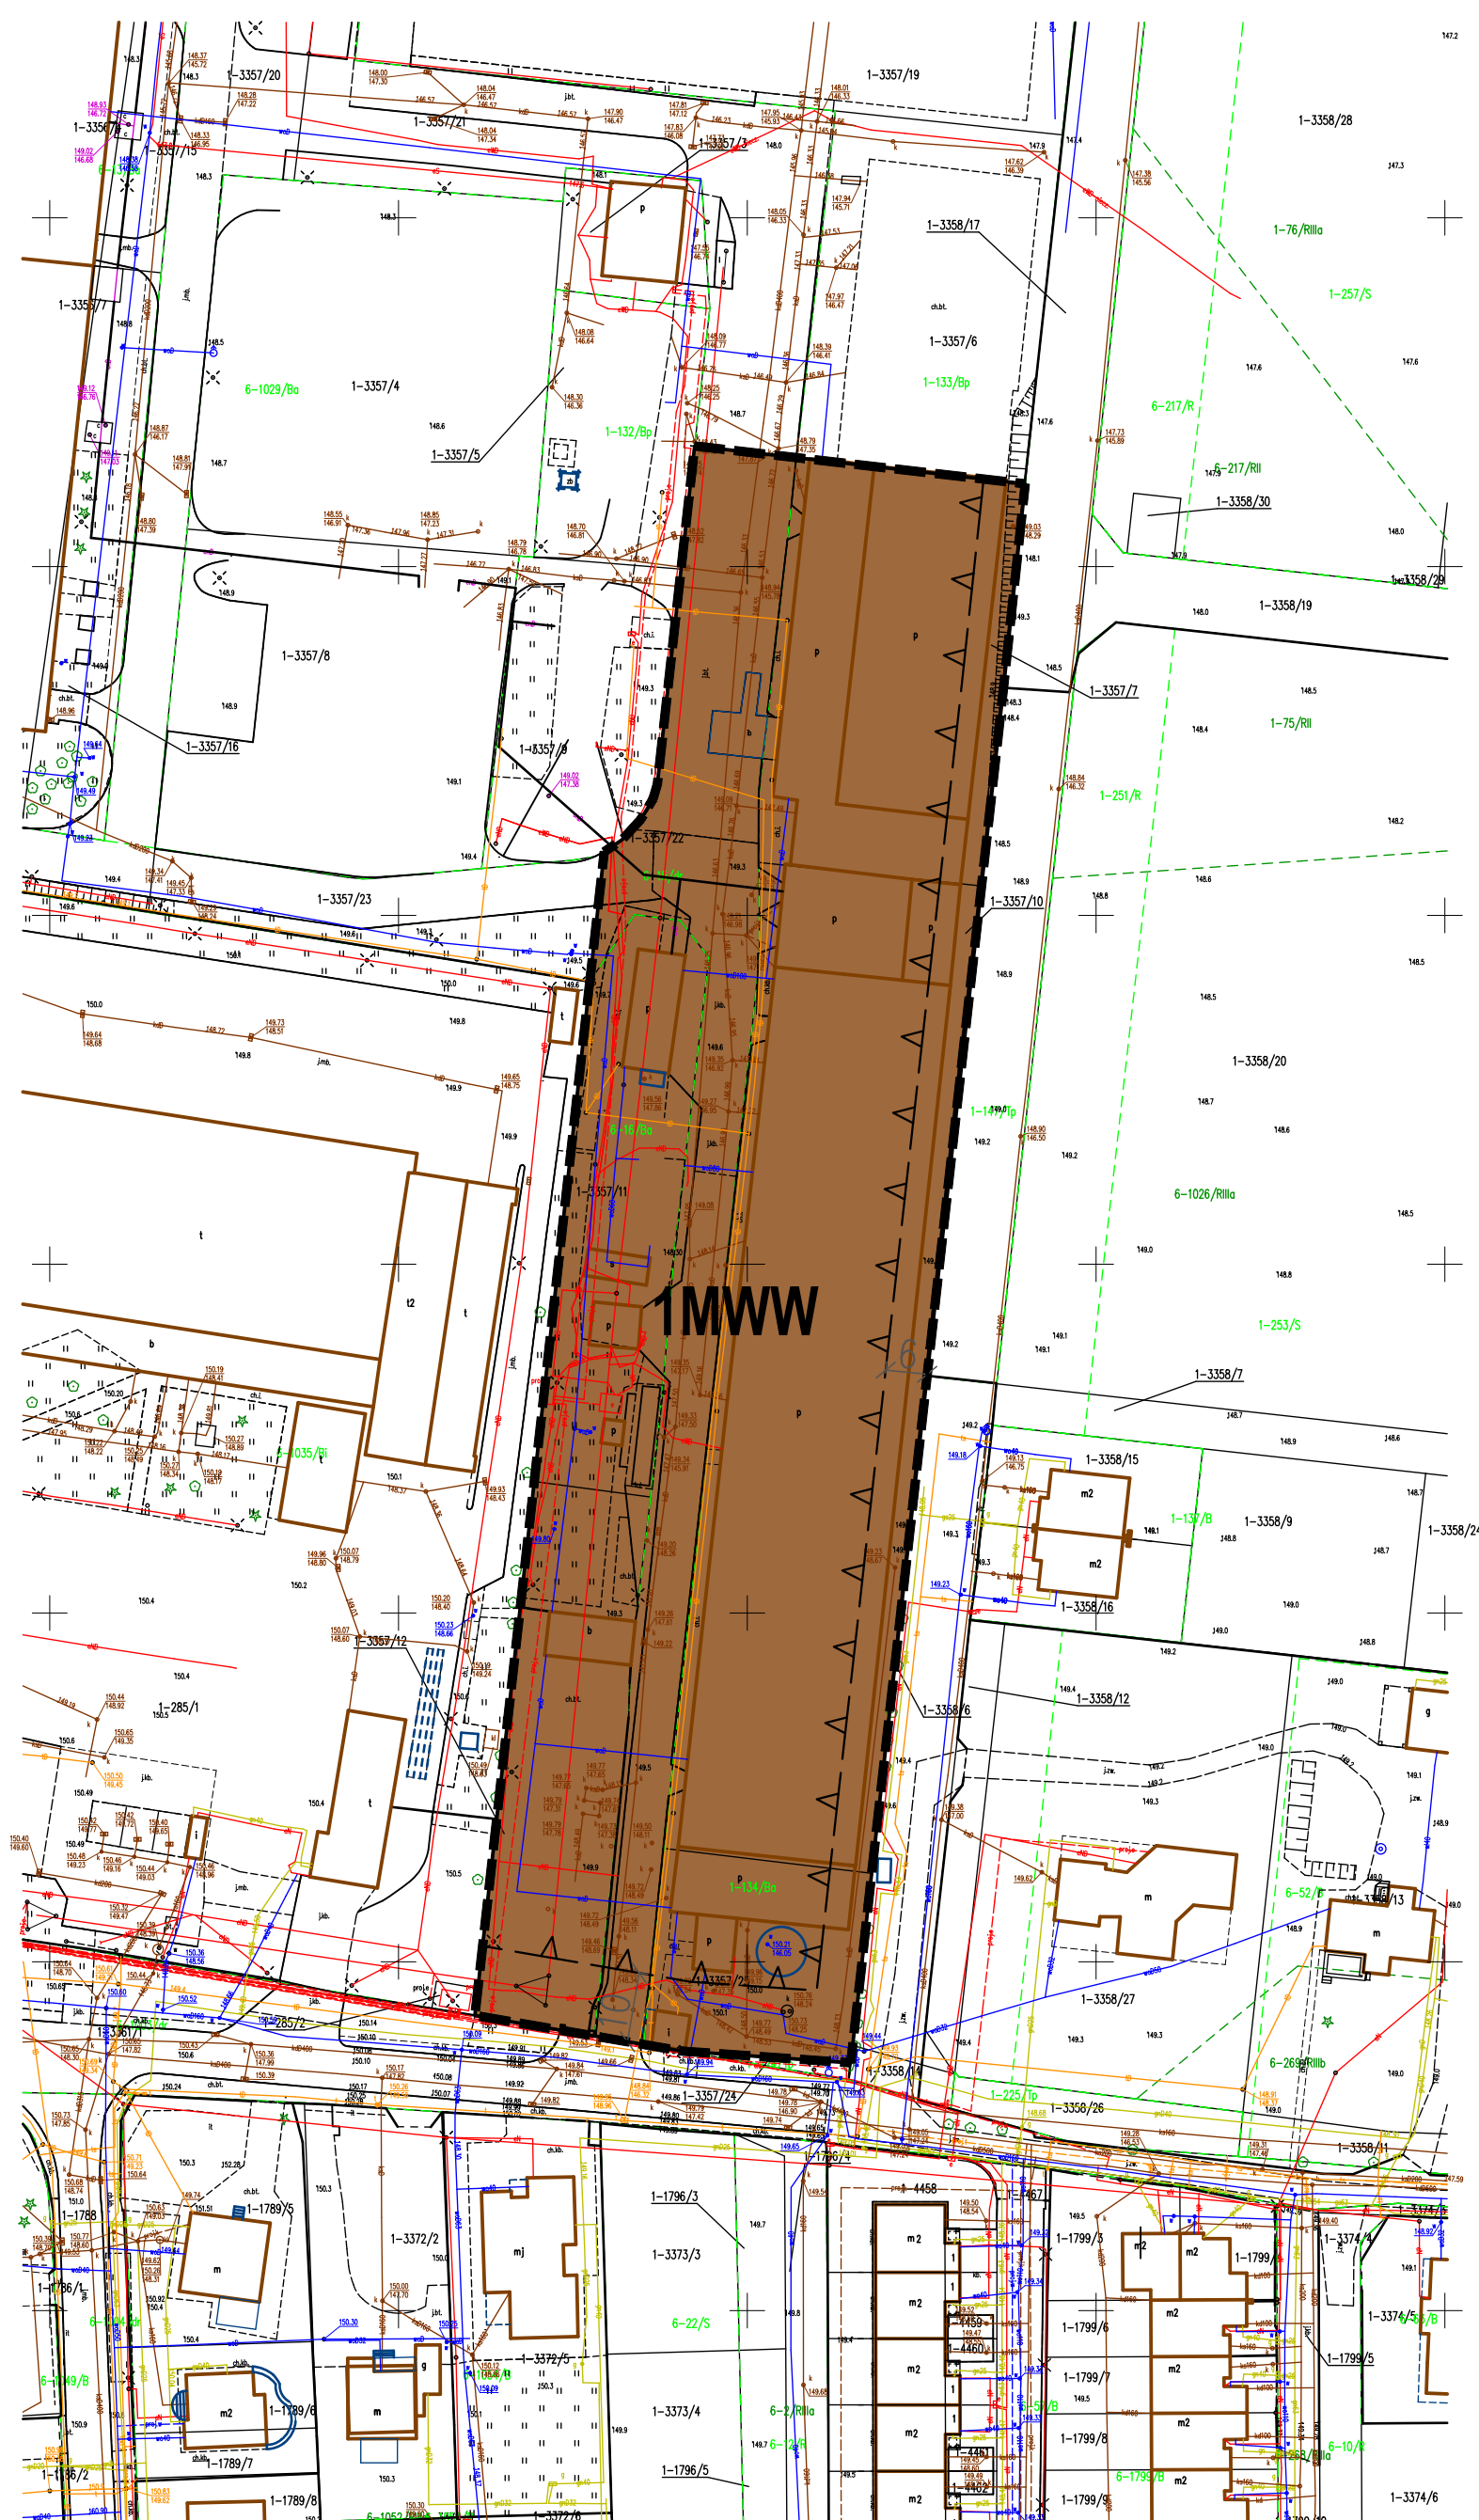


## LEGENDA


- [illegible]

WYRYS ZE STUDIUM UWARUNKOWAŃ I KIERUNKÓW ZAGOSPODAROWANIA PRZESTRZENNEGO  
GMINY GRÓJEC UCHWALONEGO UCHWAŁA NR XXX/229/2012 Z DNIA 10 WRZEŚNIA 2012R.

GRANICA OPRACOWANIA MPZP

OBOWIAZUJĄCE USTALENIA PLANU:

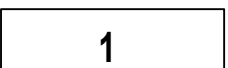- |                                                                                       |                                                                                           |
|---------------------------------------------------------------------------------------|-------------------------------------------------------------------------------------------|
|  | GRANICA OBSZARU OBJĘTEGO PLANEM MIEJSCOWYM                                                |
|  | LINIE ROZGRANICZAJĄCE TERENY O RÓŻNYM PRZEZNACZENIU LUB RÓŻNYCH ZASADACH ZAGOSPODAROWANIA |
|  | NIEPRZEKACZALNA LINIA ZABUDOWY                                                            |
|  | ZWYMIAROWANIE ODLEGŁOŚCI MIERZONE W METRACH                                               |
|  | TERENY ZABUDOWY MIESZKANIOWEJ WIELORODZINNEJ WOLNOSTOJĄCEJ                                |
|  | OZNACZENIE CYFROWE TERENÓW FUNKCJONALNYCH                                                 |

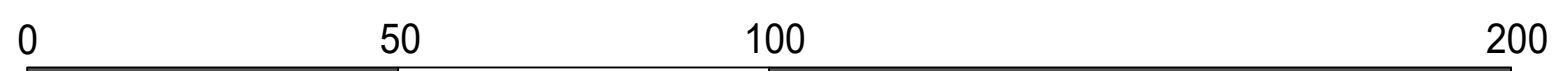

MIEJSCOWY PLAN ZAGOSPODAROWANIA PRZESTRZENNEGO  
TERENU PRZY ULICY LASKOWEJ W GRÓJCU

RYSUNEK PLANU

ZAŁĄCZNIK NR 1 DO UCHWAŁY NR ..... RADY MIEJSKIEJ W GRÓJCIE Z DNIA ..... 2025R

SKALA 1:1000