




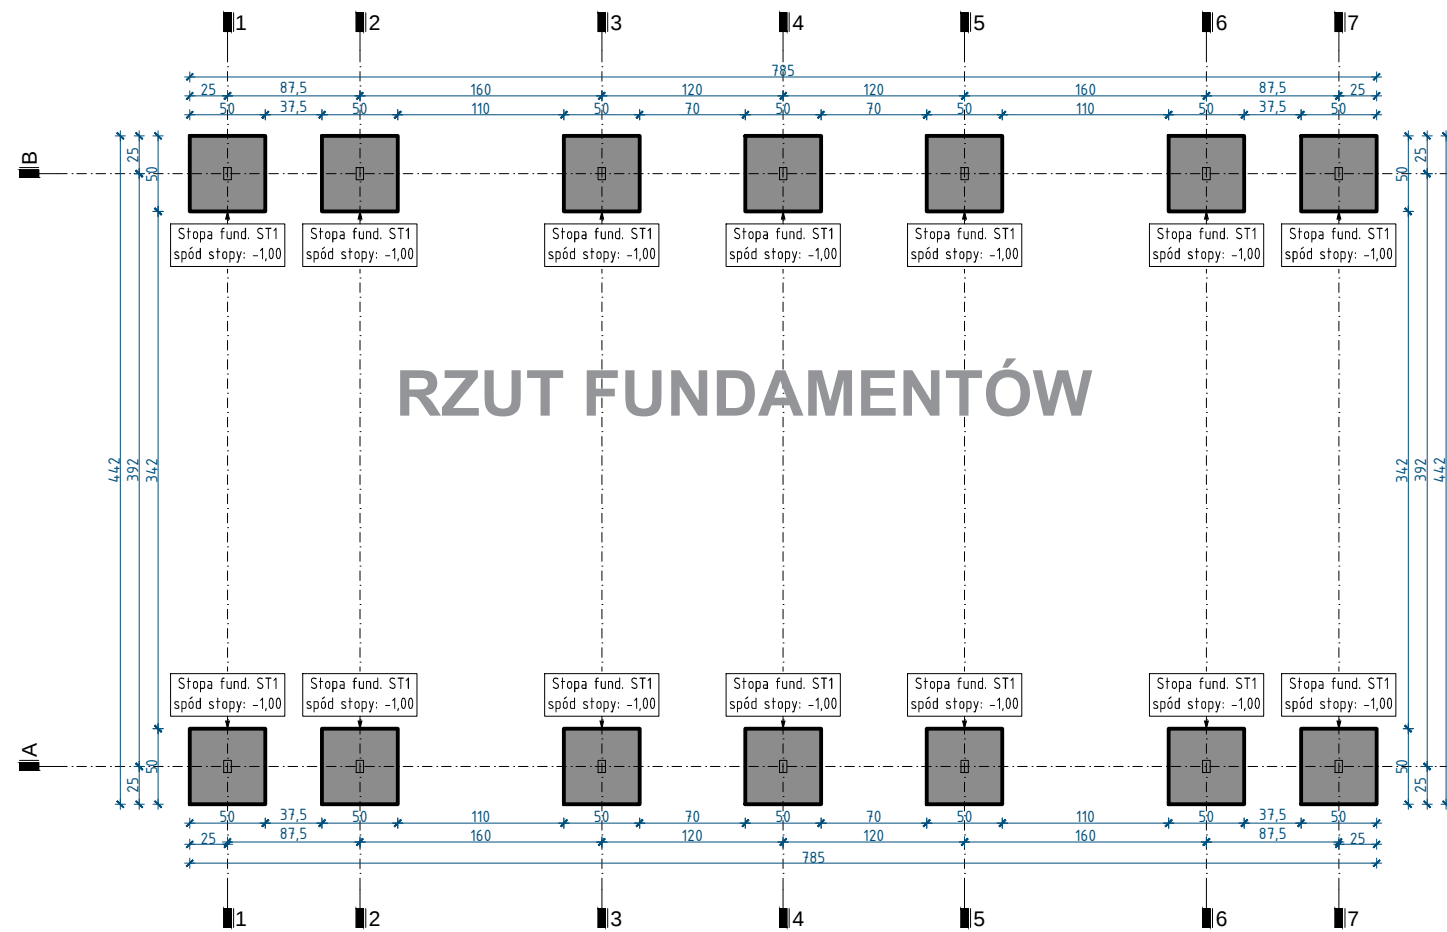


RZUT FUNDAMENTÓW

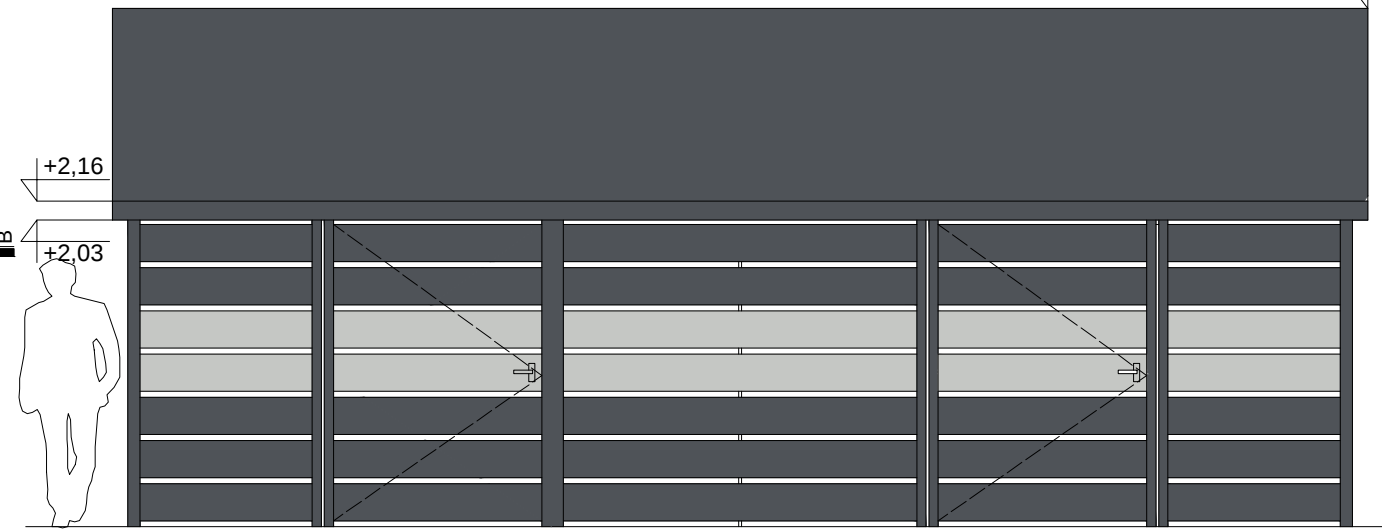


ELEWACJA FRONTOWA

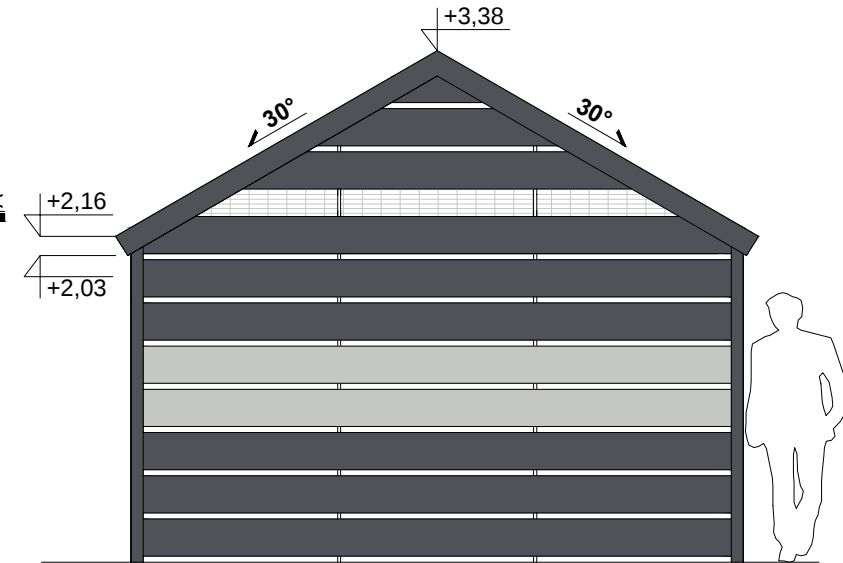

ELEWACJA BOCZNA

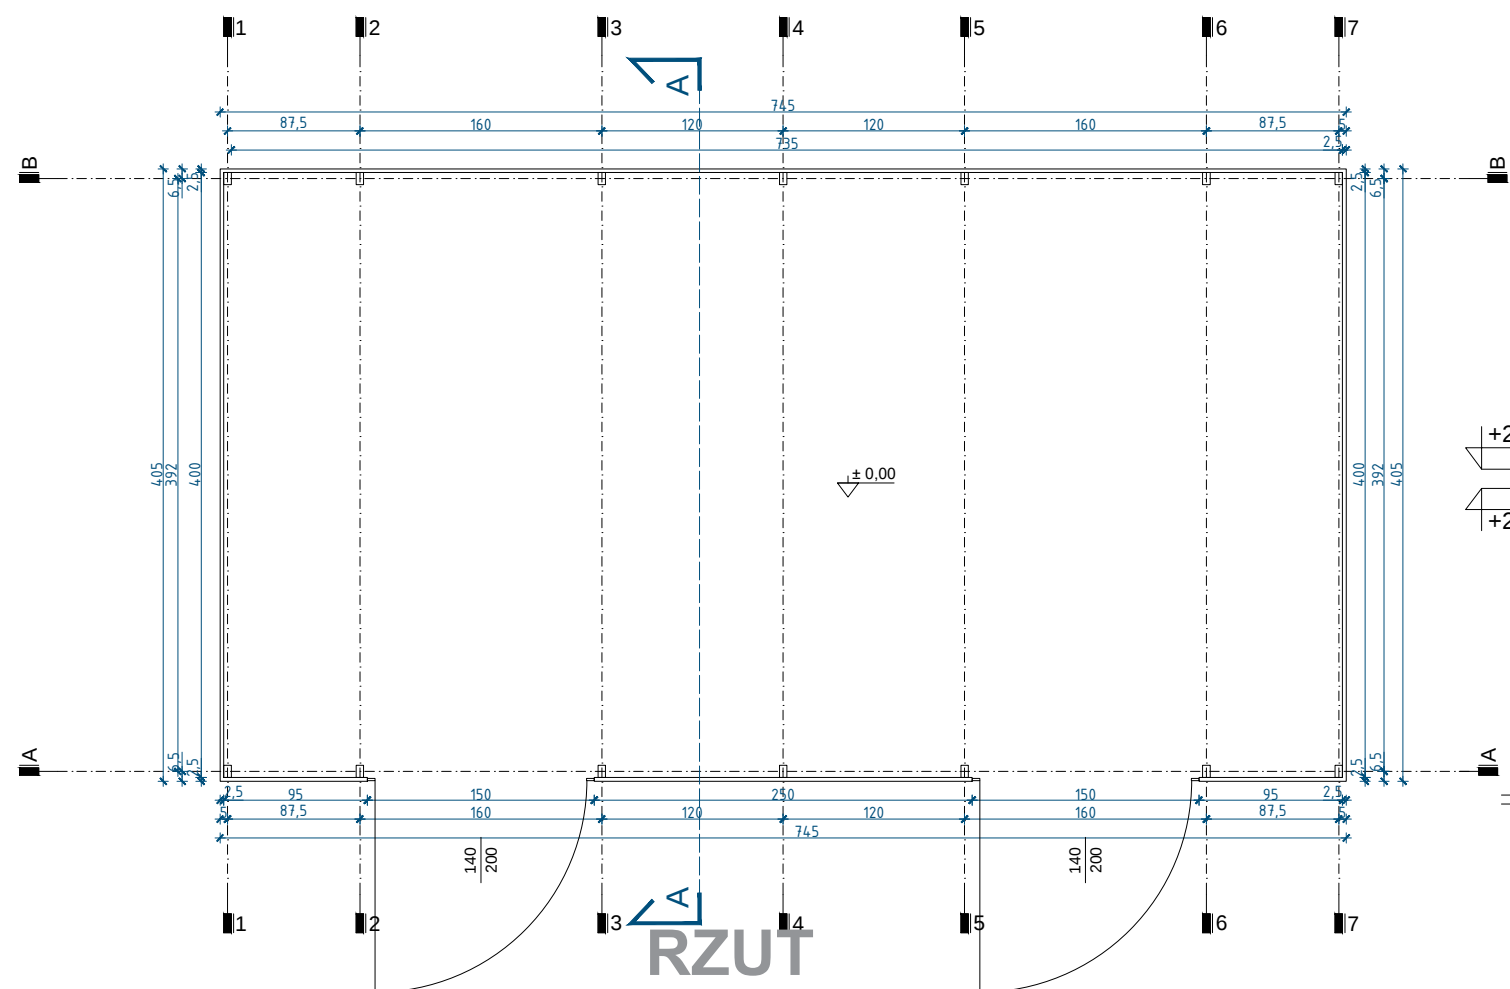

RZUT

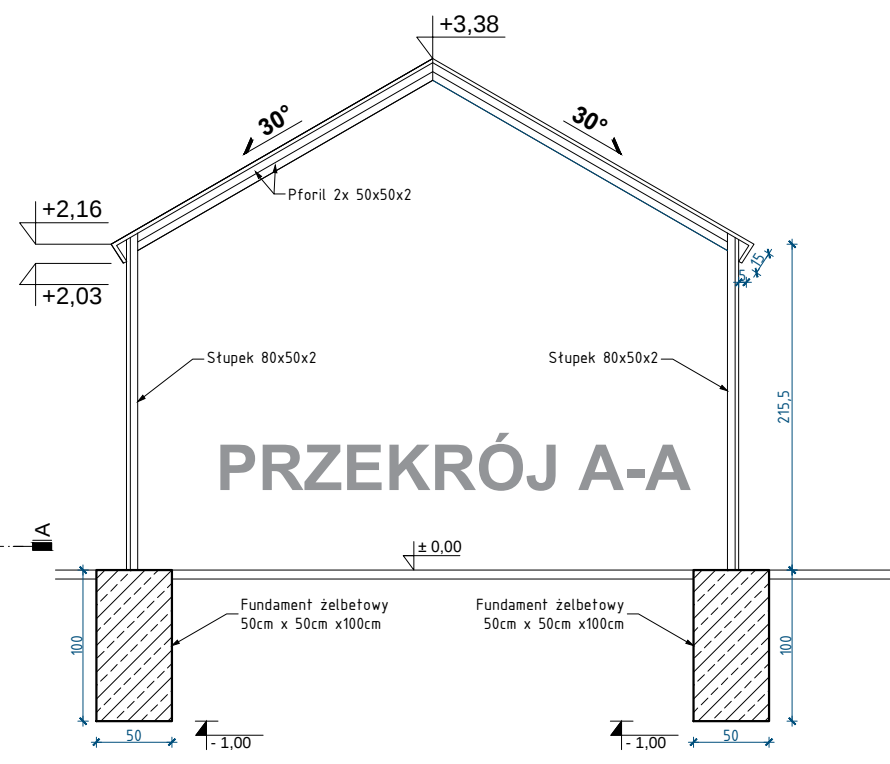

PRZEKRÓJ A-A

inwestor:
Gmina i Miasto Grójec
ul. Józefa Piłsudskiego 47
05-600, Grójec

inwestycja:
BUDOWA ZADASZONEGO STANOWISKA NA ODPADY (WIATA)

adres inwestycji:
Dz. ewid. nr: **3670/5** Obręb: **0001 Grójec**
Jedn. ewid.: **140605_4 Grójec**

faza, branża:
PROJEKT ARCHITEKTONICZNO-BUDOWLANY ARCHITEKTURA

projektant architektury i zagospodarowania terenu:
mgr inż. arch. **TOMASZ GŁOWIŃSKI**
MA/004/14 | MA-2613

UPR. DO PROJEKTOWANIA BEZ OGRANICZEŃ W SPEC. ARCHITEKTONICZNEJ

projektant konstrukcji:
mgr inż. **ARTUR MACIEJAK**
MAZ/0341/PWBKb/20 | MAZ/BO/0553/20

UPR. DO PROJEKTOWANIA BEZ OGRANICZEŃ W SPEC. KONSTRUKCYJNO-BUDOWLANEJ

opracował:
inż. **TOMASZ KACZMARSKI**

WIATA ŚMIETNIKOWA