


Mapa

- Zamknięta droga
- Objazd
- 1

Numery skrzyżowań

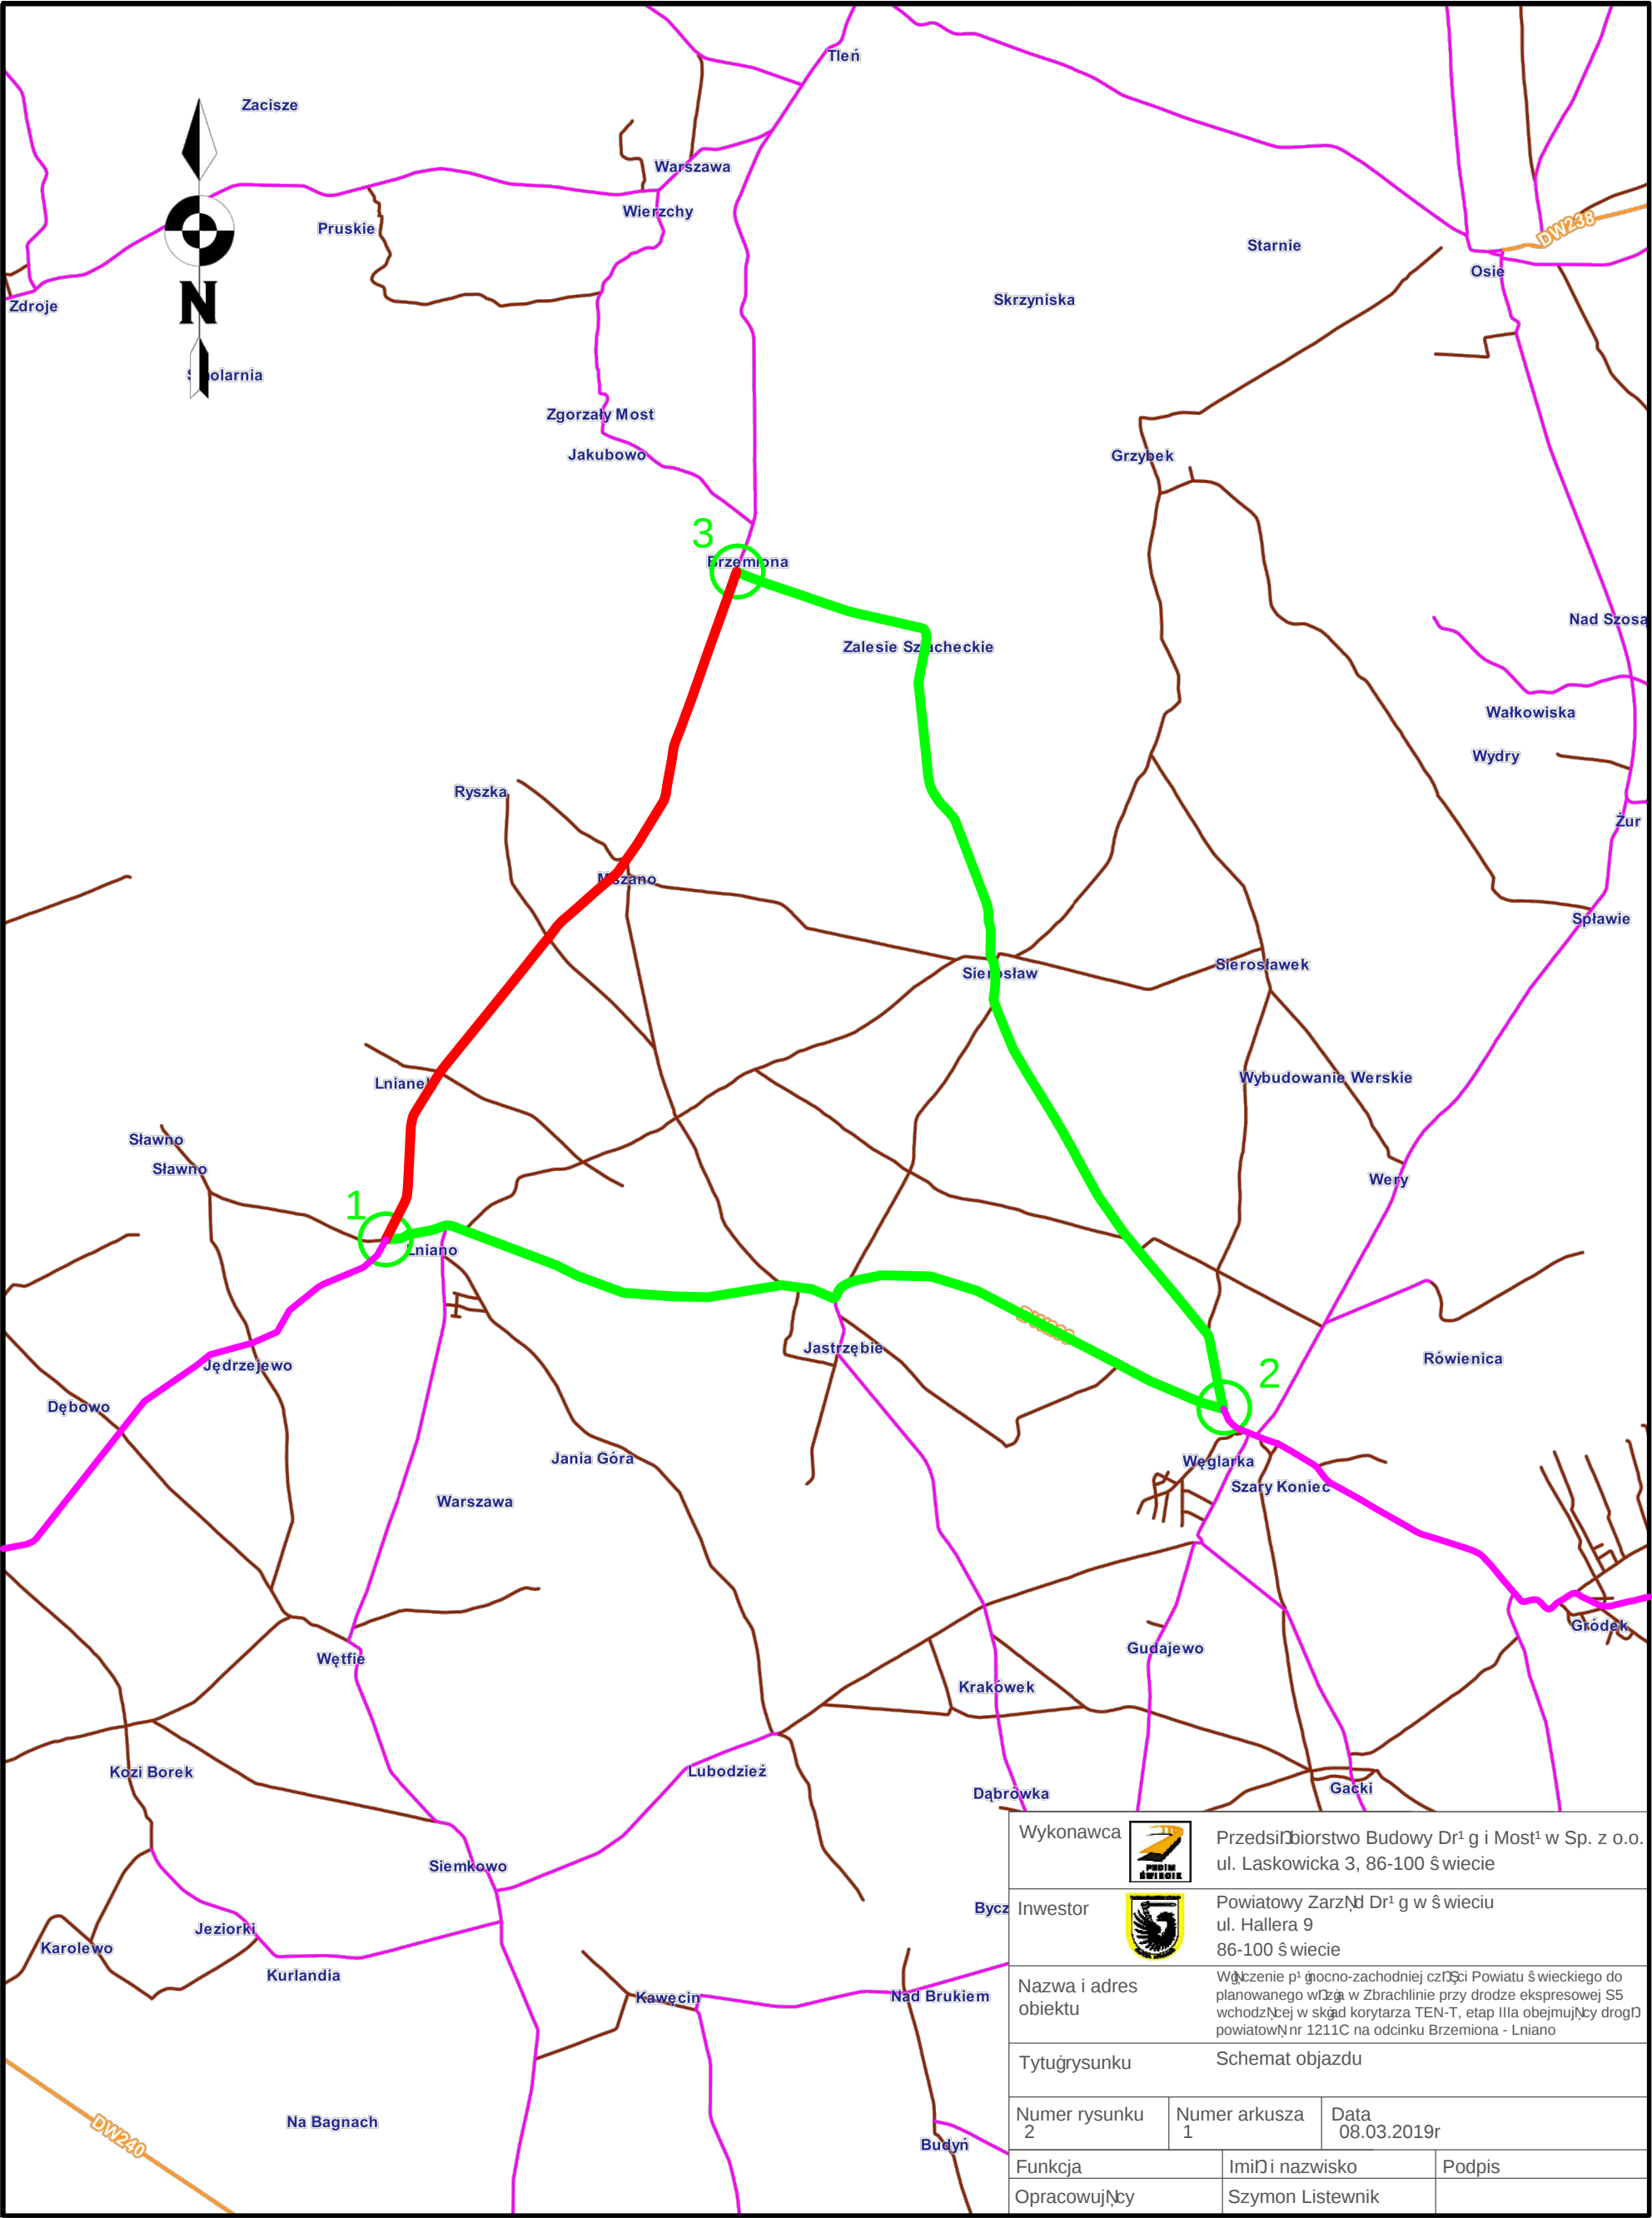

Wykonawca		Przedsiębiorstwo Budowy Dróg i Mostów w Sp. z o.o. ul. Laskowicka 3, 86-100 Świecie	
Inwestor		Powiatowy Zarząd Dróg i w Świeciu ul. Hallera 9 86-100 Świecie	
Nazwa i adres obiektu	Wyłączenie części mocno-zachodniej części Powiatu Świeckiego do planowanego wjazdu w Zbrachlinie przy drodze ekspresowej S5 wchodzącej w skład korytarza TEN-T, etap IIIa obejmujący drogi powiatowe nr 1211C na odcinku Brzemiona - Lniano		
Tytuł rysunku	Schemat objazdu		
Numer rysunku 2	Numer arkusza 1	Data 08.03.2019r	
Funkcja		Imię i nazwisko	Podpis
Opracowujący		Szymon Listewnik	