



Plan orientacyjny

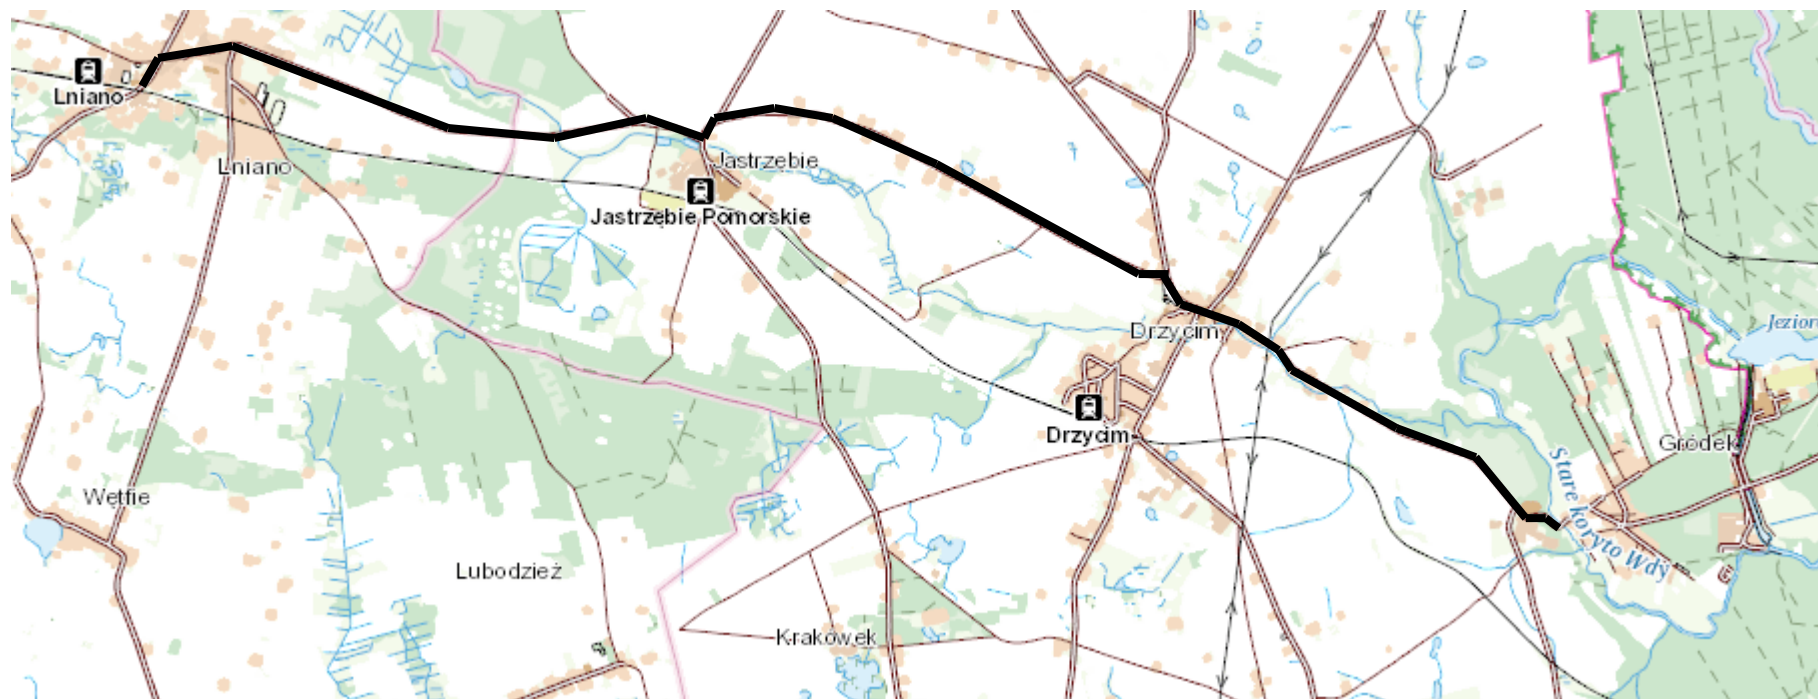


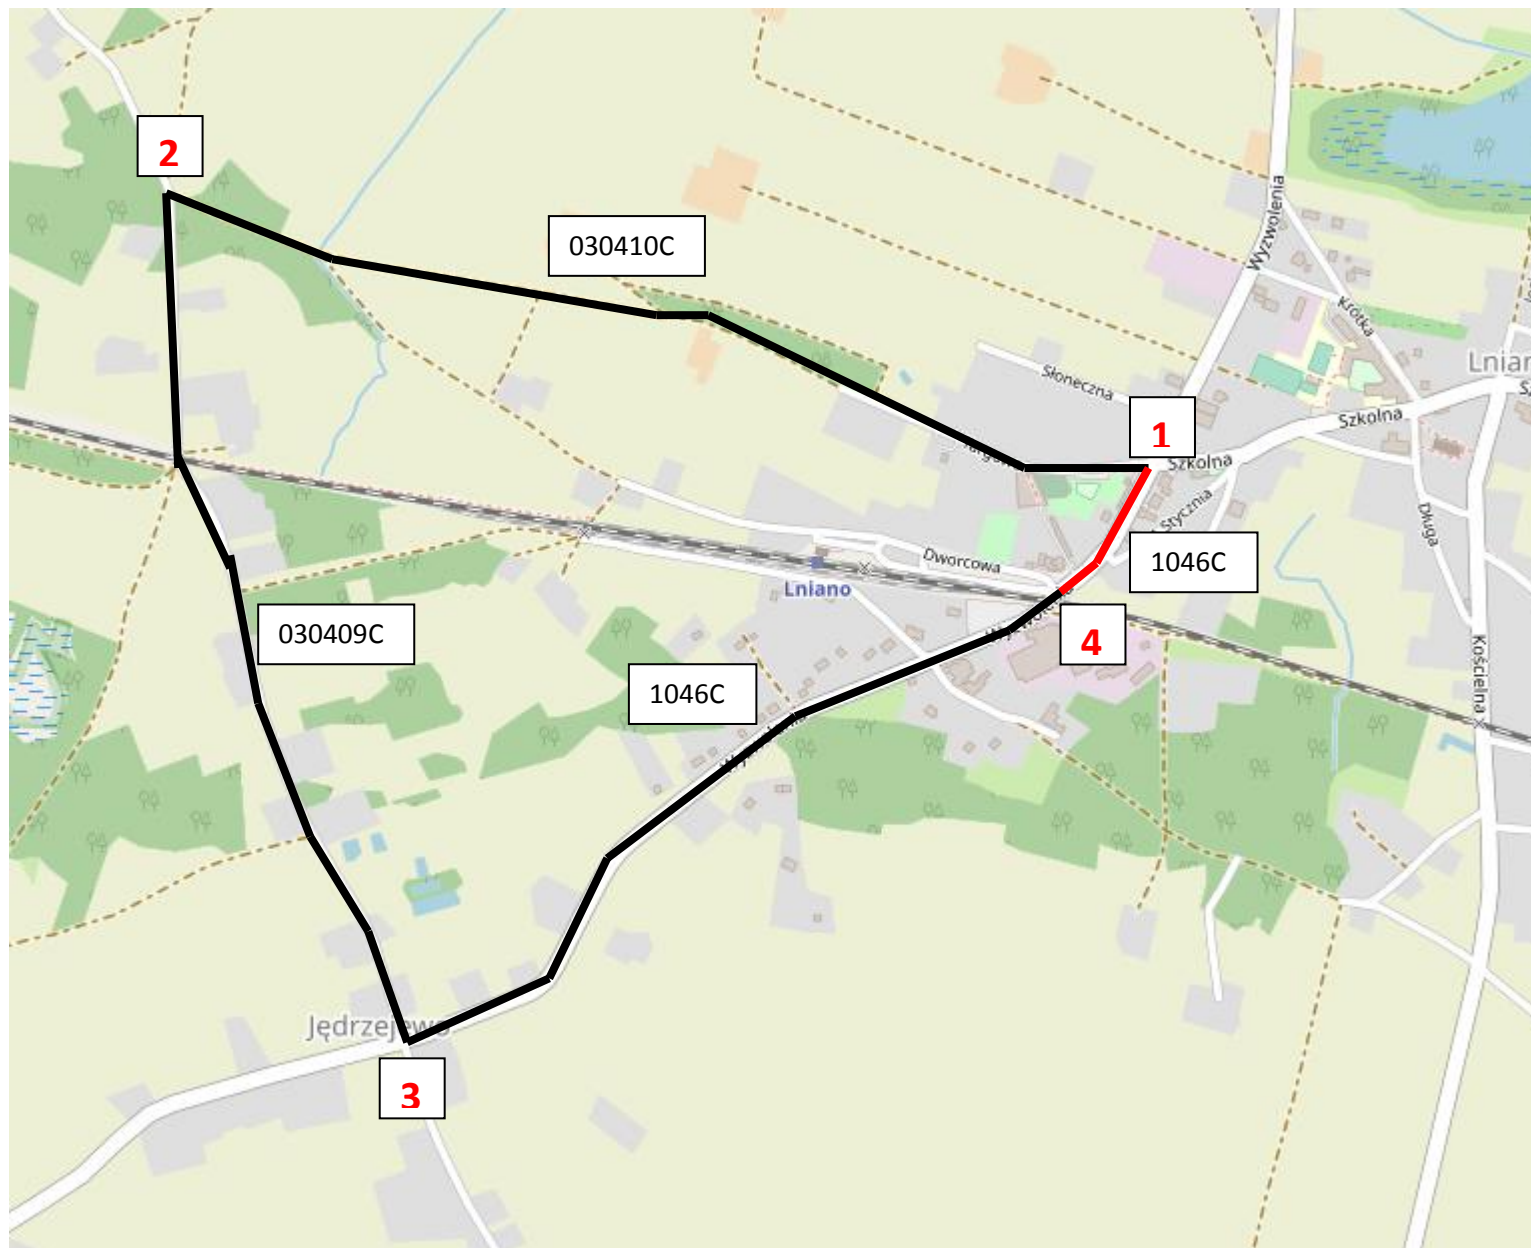

Schemat zamknięcia i
objazdu dla rysunków
1.1 – 1.4

Zamknięcie drogi —


Planowany objazd —

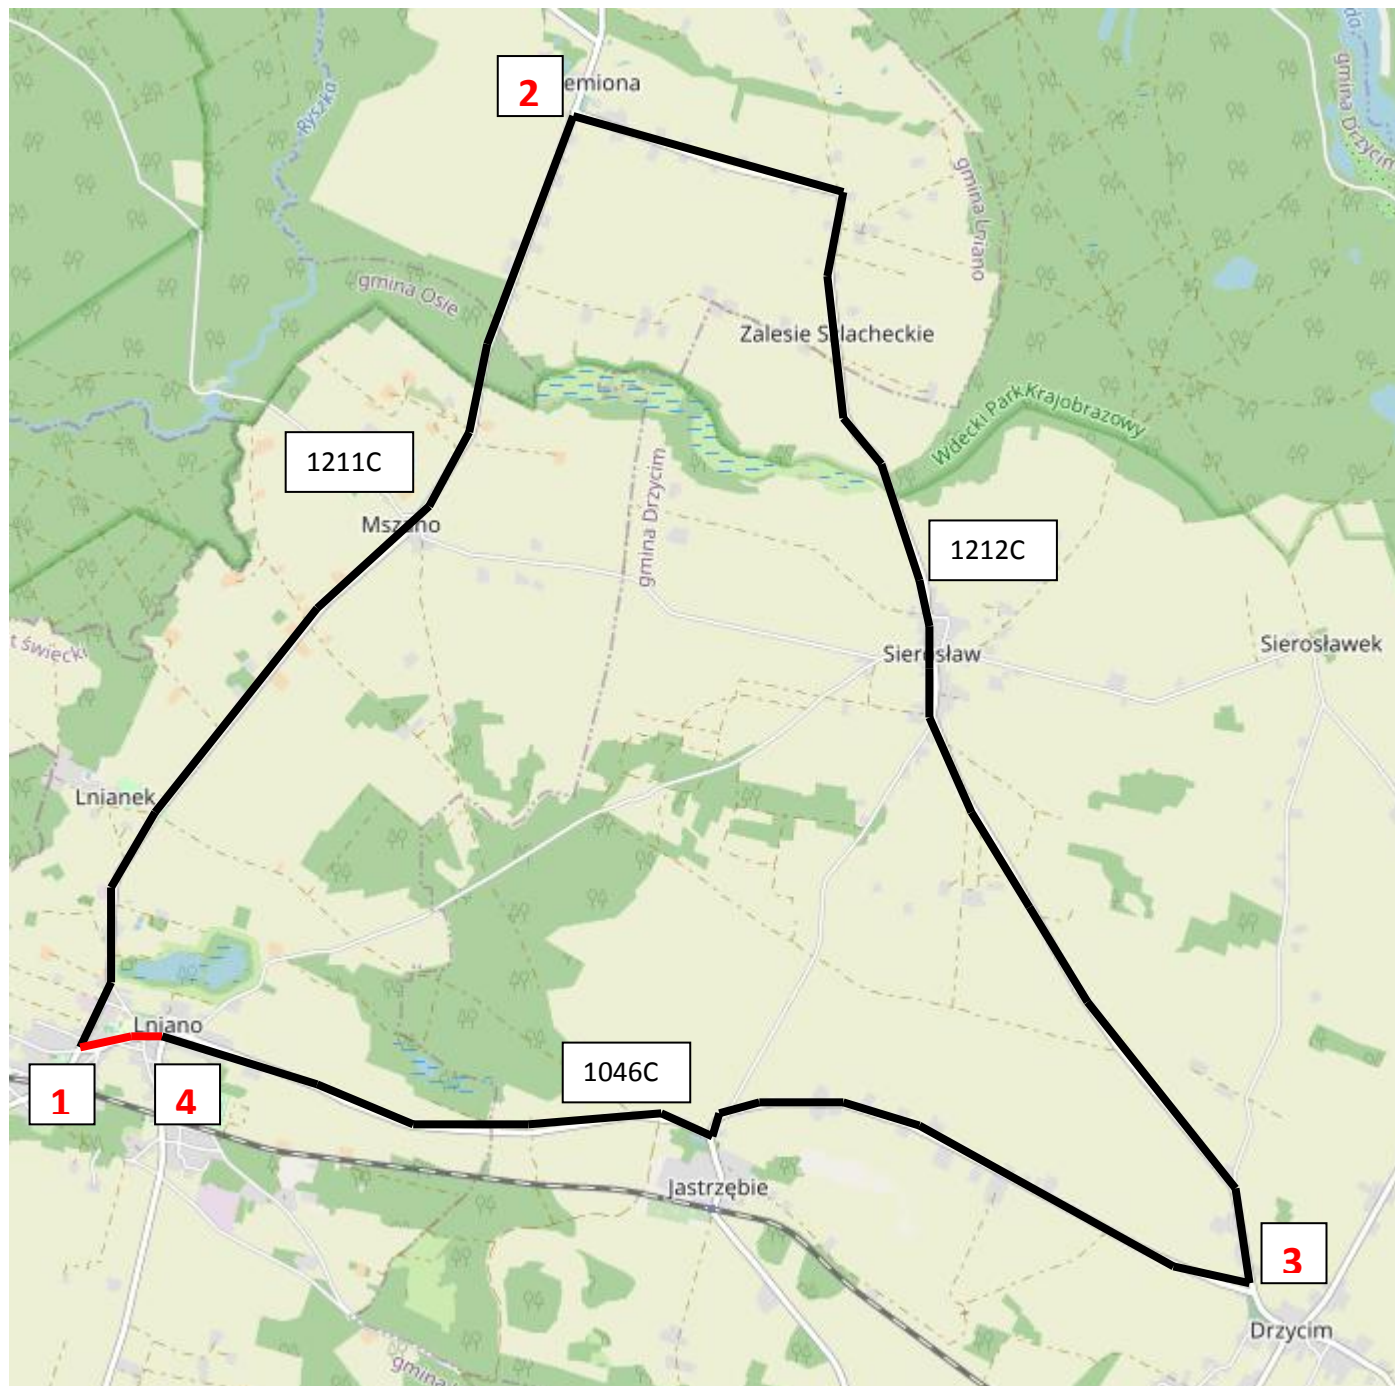

Schemat zamknięcia i
objazdu dla rysunków
2.1 – 2.4

Zamknięcie drogi 

Planowany objazd 

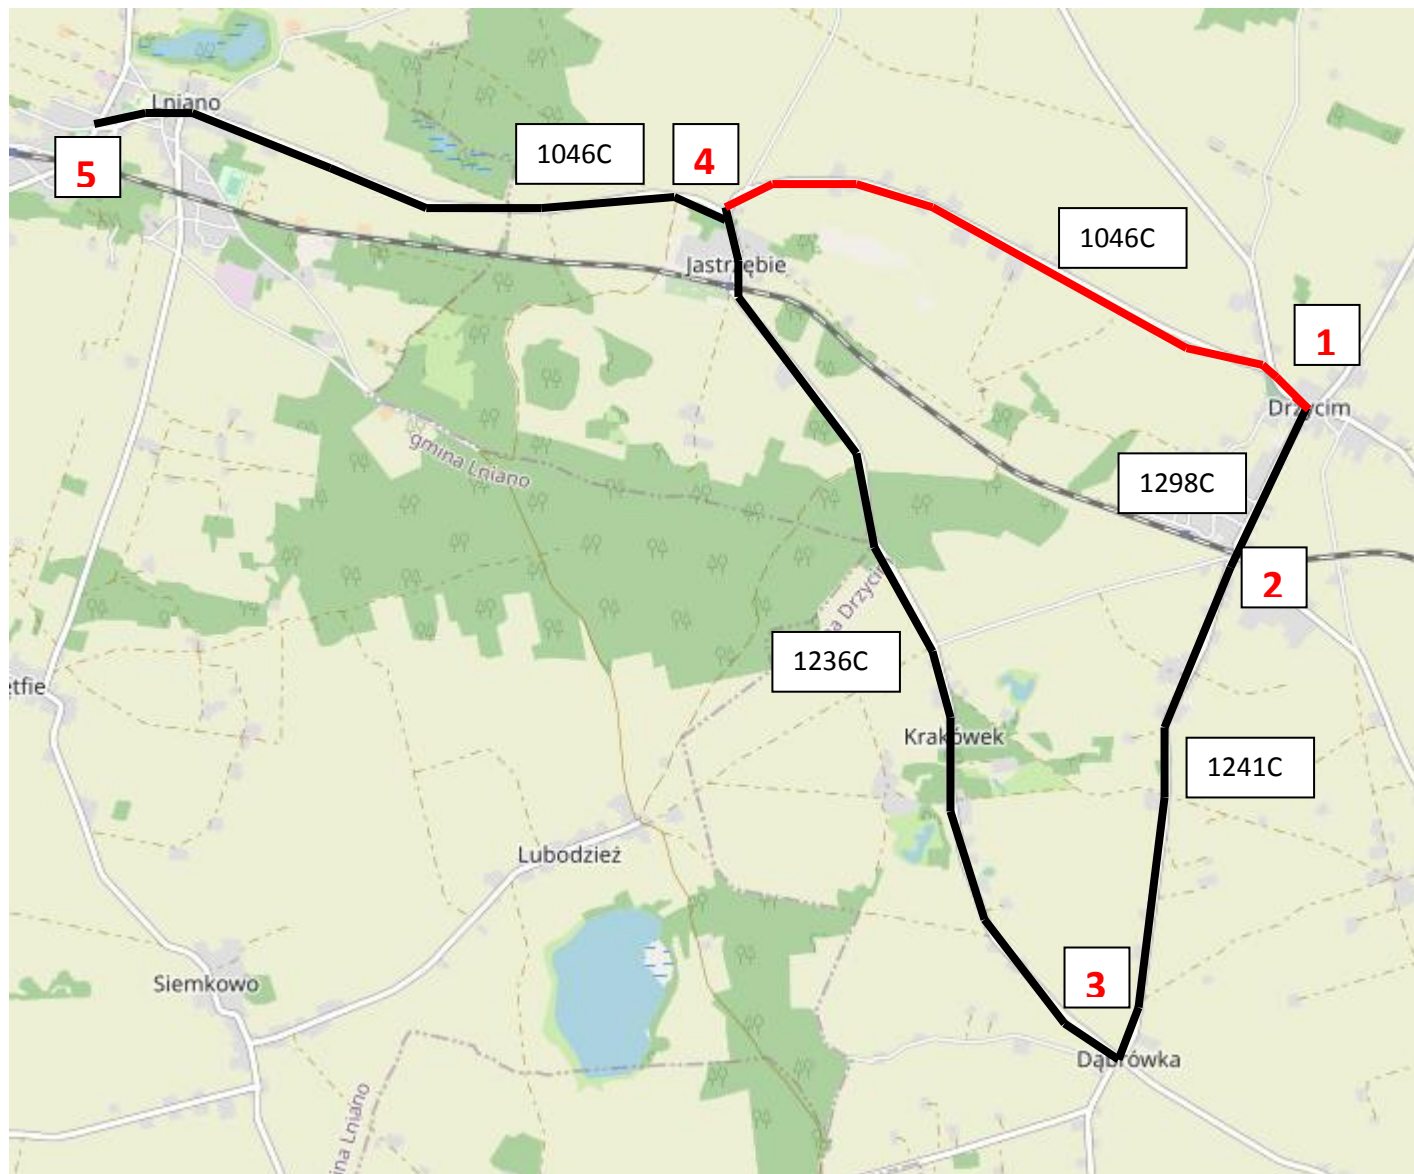

Schemat zamknięcia i objazdu dla rysunków 4.1 – 4.5

Zamknięcie drogi —

Planowany objazd —

