



POLSKA

Ostaszewo, 06.07.2020 r.

Wydział Komunikacji i Dróg
Starostwo Powiatowe w Świeciu
ul. Gen. J. Hallera 9
86-100 Świecie

Nr. Ref.: CP/20/004393/TN

Dotyczy: „Przebudowa drogi powiatowej Błądzim-Drzycim-Laskowice – ETAP 2”.

Szanowni Państwo,

Działając jako Wykonawca zadania „Przebudowa drogi powiatowej Błądzim-Drzycim-Laskowice – ETAP 2”, zgodnie z treścią uzgodnienia KD.7120.96.20 z dnia 28.04.2020 r. informuję, że w dniu 13.07.2020 r. planowane jest wprowadzenie czasowej organizacji ruchu wraz z objazdem zgodnie z załącznikiem.

Z poważaniem

Do wiadomości:

- 1) Powiatowy Zarząd Dróg w Świeciu
ul. Gen. J. Hallera 9
86-100 Świecie
- 2) Komenda Powiatowa Policji w Świeciu
ul. Wojska Polskiego 153
86-100 Świecie
- 3) Urząd Gminy w Lnianie
ul. Wyzwolenia 7
86-141 Lnianie
- 4) Komenda Powiatowa Państwowej Straży Pożarnej w Świeciu
ul. Laskowicka 2
86-100 Świecie
- 5) Pogotowie Ratunkowe NZOZ „Nowy Szpital w Świeciu”
ul. Wojska Polskiego 126
86-100 Świecie
- 6) Przedsiębiorstwo Komunikacji Samochodowej w Bydgoszczy Sp. z o.o.
ul. Jagiellońska 58
85-097 Bydgoszcz
- 7) Urząd Gminy Drzycim
ul. Podgórna 10
86-140 Drzycim

KIEROWNIK BUDOWY
Marcin Błaszkiwicz
mgr inż. Marcin Błaszkiwicz
Uprawnienia budowlane do kierowania
robotami budowlanymi bez ograniczeń
w specjalności inżynierskiej drogowej
nr ewid. KUP/0082/WBD/19


COLAS Polska Sp. z o.o.
Kapitał zakładowy: 138 400 000,00 PLN

ul. Nowa 49, 62-070 Palędzie k/Poznań
Tel. 61 894 54 60-64

Fax 61 894 54 65
e-mail: colas@colas.pl

SĄD REJONOWY POZNAŃ – NOWE MIASTO I WILDA
WYDZIAŁ VIII GOSPODARCZY KRS
KRS: 0000105537, NIP: 786-13-95-883, REGON 631014321




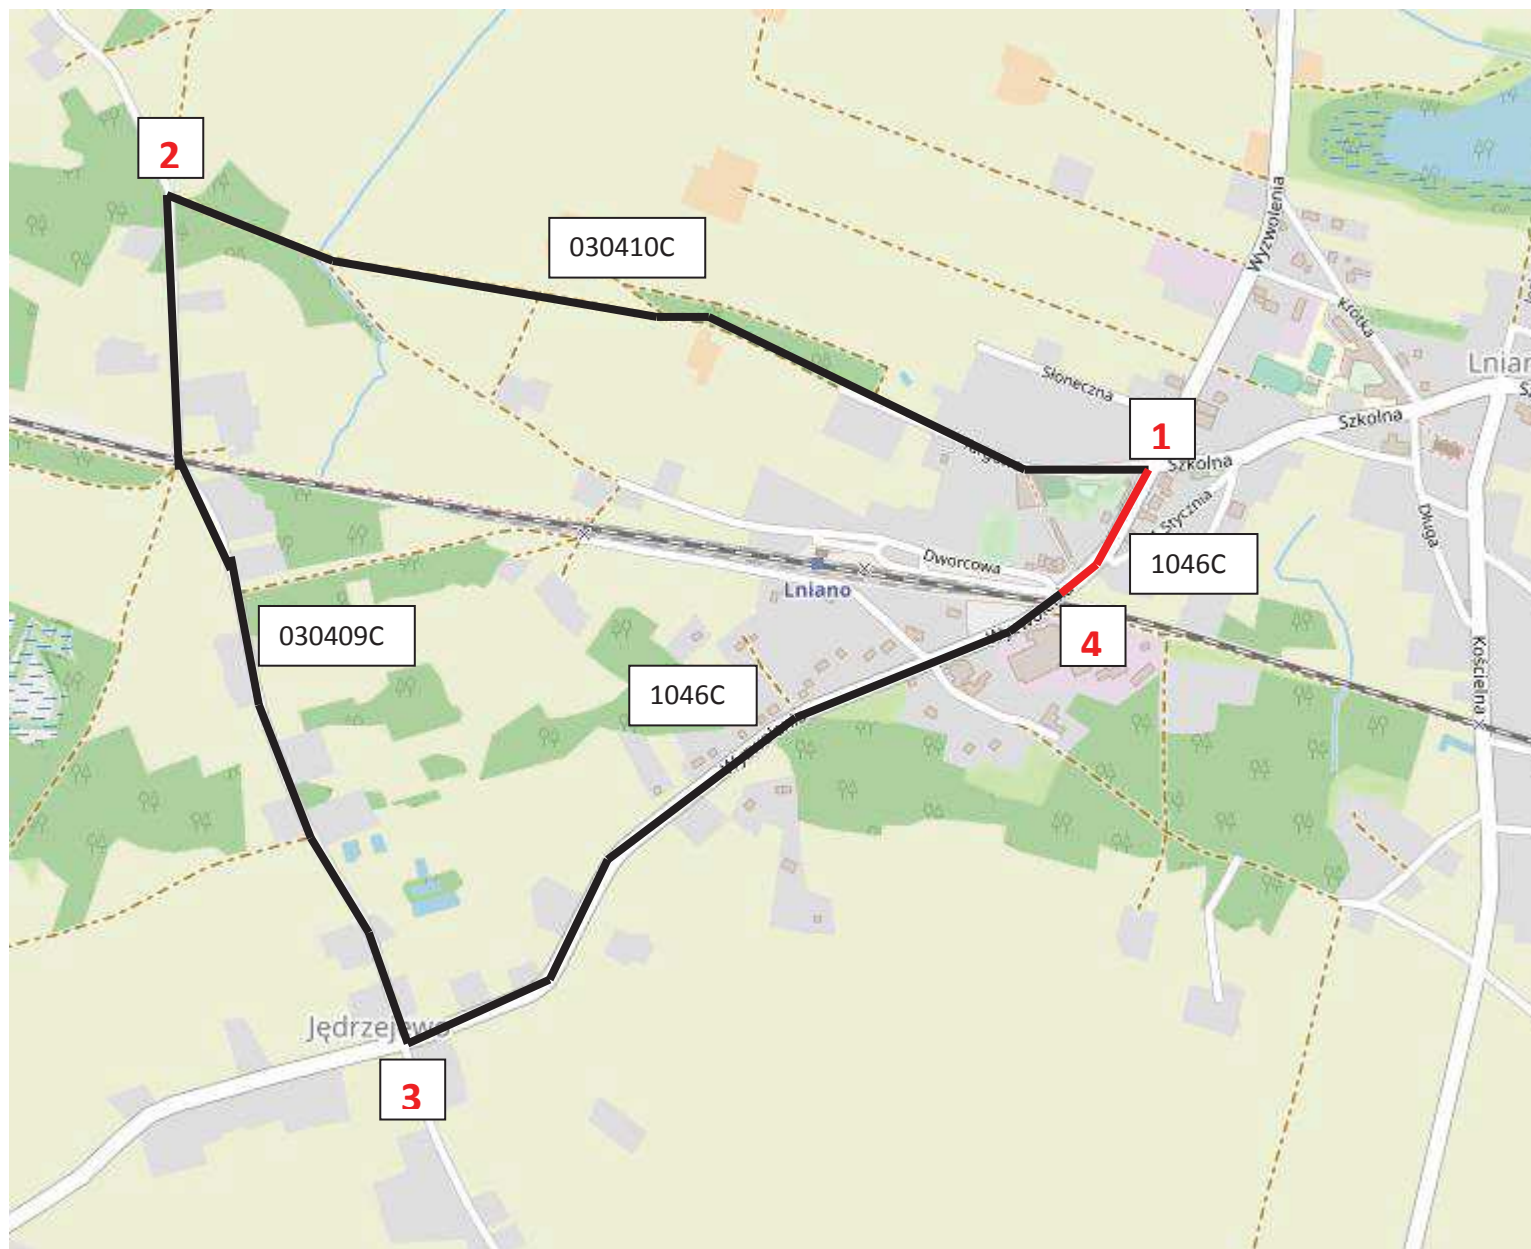

Schemat zamknięcia i objazdu dla rysunków 1.1 – 1.4

Zamknięcie drogi 

Planowany objazd 

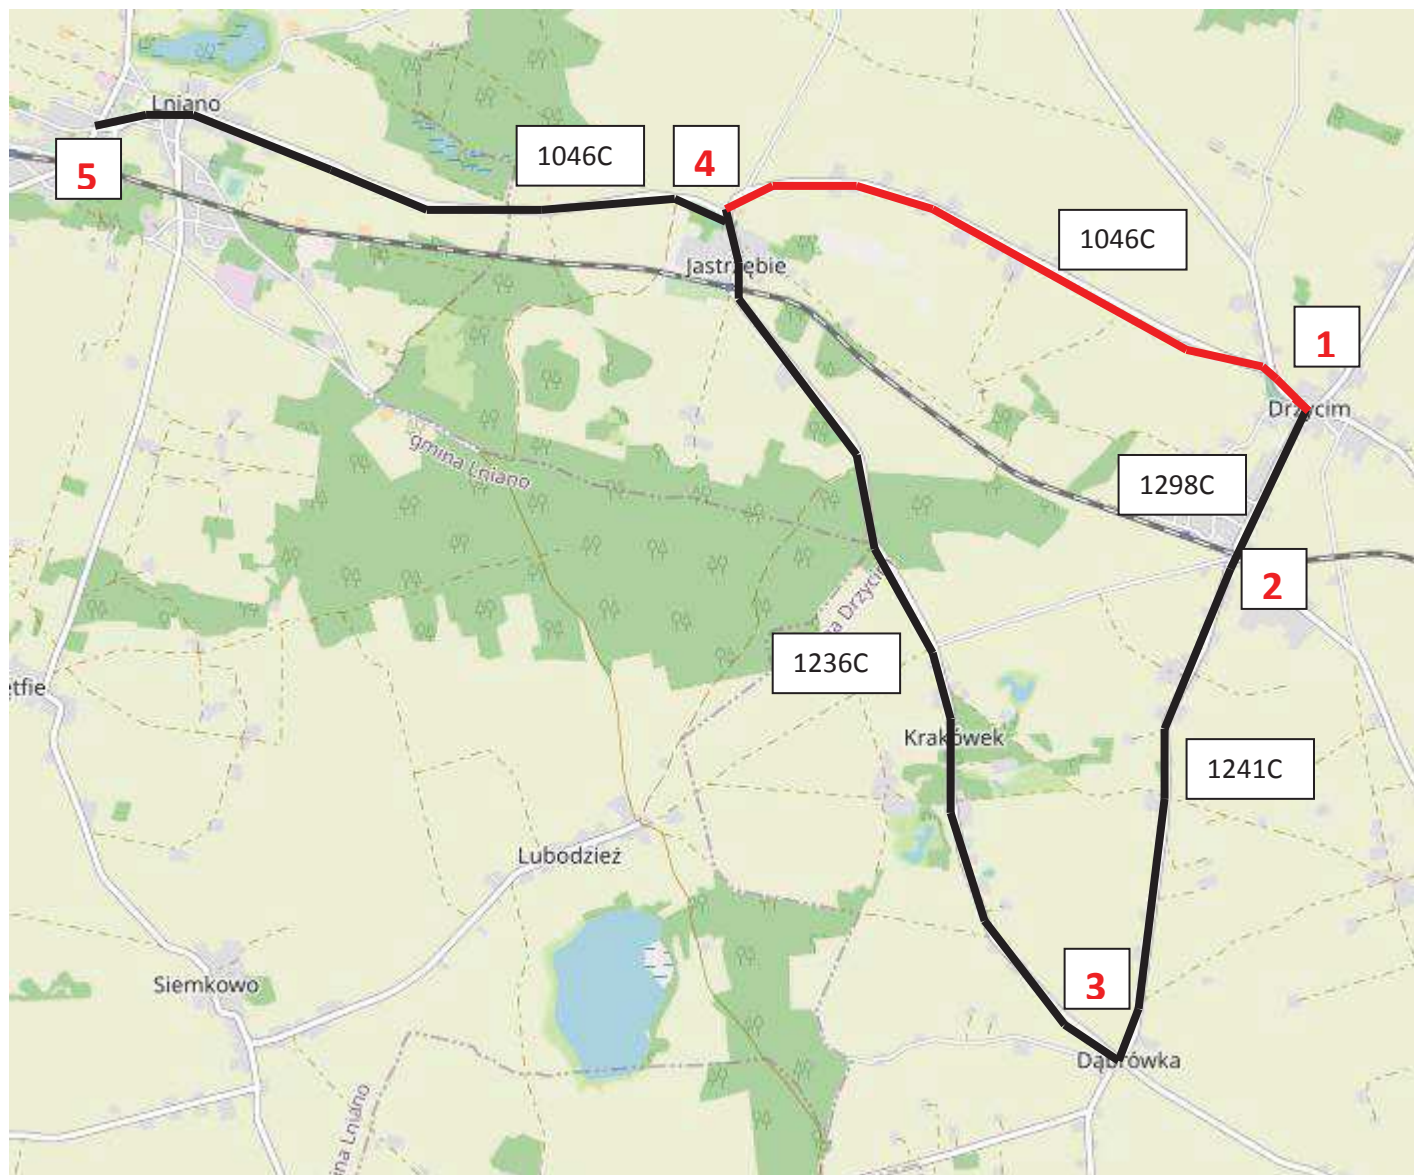

Schemat zamknięcia i
objazdu dla rysunków
4.1 – 4.5

Zamknięcie drogi 

Planowany objazd 