


MIEJSCOWY PLAN ZAGOSPODAROWANIA PRZESTRZENNEGO GMINY LNIANO
W CZĘŚCI OBRĘBÓW BŁADZIM, JEZIORKI,
SIEMKOWO, WĘTFIE I LUBODZIEŻ, ZALESIE SZLACHECKIE

SKALA 1 : 2 000

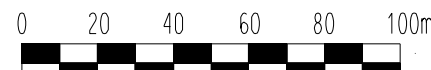

OZNACZENIA OBOWIAZUJĄCE

- GRANICA OBSZARU OBJĘTEGO PLANEM**
- LINIE ROZGRANICZAJĄCE TERENY O RÓŻNYM PRZEZNACZENIU LUB RÓŻNYCH ZASADACH ZAGOSPODAROWANIA**
- NIEPRZEKRACZALNA LINIA ZABUDOWY**
- NIEPRZEKRACZALNE LINIE ZABUDOWY OD ISTNIEJĄCEJ LINII ELEKTROENERGETYCZNEJ 110 kV**
- GRANICA STREFY "W" OCHRONY ARCHEOLOGICZNEJ**
- PAS TECHNOLOGICZNY LINII ELEKTROENERGETYCZNEJ**
- E** TERENY INFRASTRUKTURY TECHNICZNEJ - ELEKTROENERGETYKA
- R** TERENY ROLNE
- ZL** TERENY LASU
- RM** TEREN ZABUDOWY ZAGRODOWEJ W GOSPODARSTWACH ROLNYCH, HODOWLAN YCH I OGRODNICZYCH
- KD-L** TERENY DRÓG PUBLICZNYCH LOKALNYCH
- KD-D** TERENY DRÓG PUBLICZNYCH DOJAZDOWYCH
- KDW** TERENY DRÓG WEWNĘTRZNYCH


OZNACZENIA INFORMACYJNE

- OŚ ISTNIEJĄCEJ I PROJEKTOWANEJ LINII ELEKTROENERGETYCZNEJ**
- GRANICA GMINY**

ZALĄCZNIK NR 1a
DO UCHWAŁY NR
RADY GMINY LNIANO
Z DNIA

PLAN SPORZĄDZIŁ
WOJT GMINY LNIANO

WYRYS ZE STUDIUM UWARUNKOWAŃ I KIERUNKÓW
ZAGOSPODAROWANIA PRZESTRZENNEGO

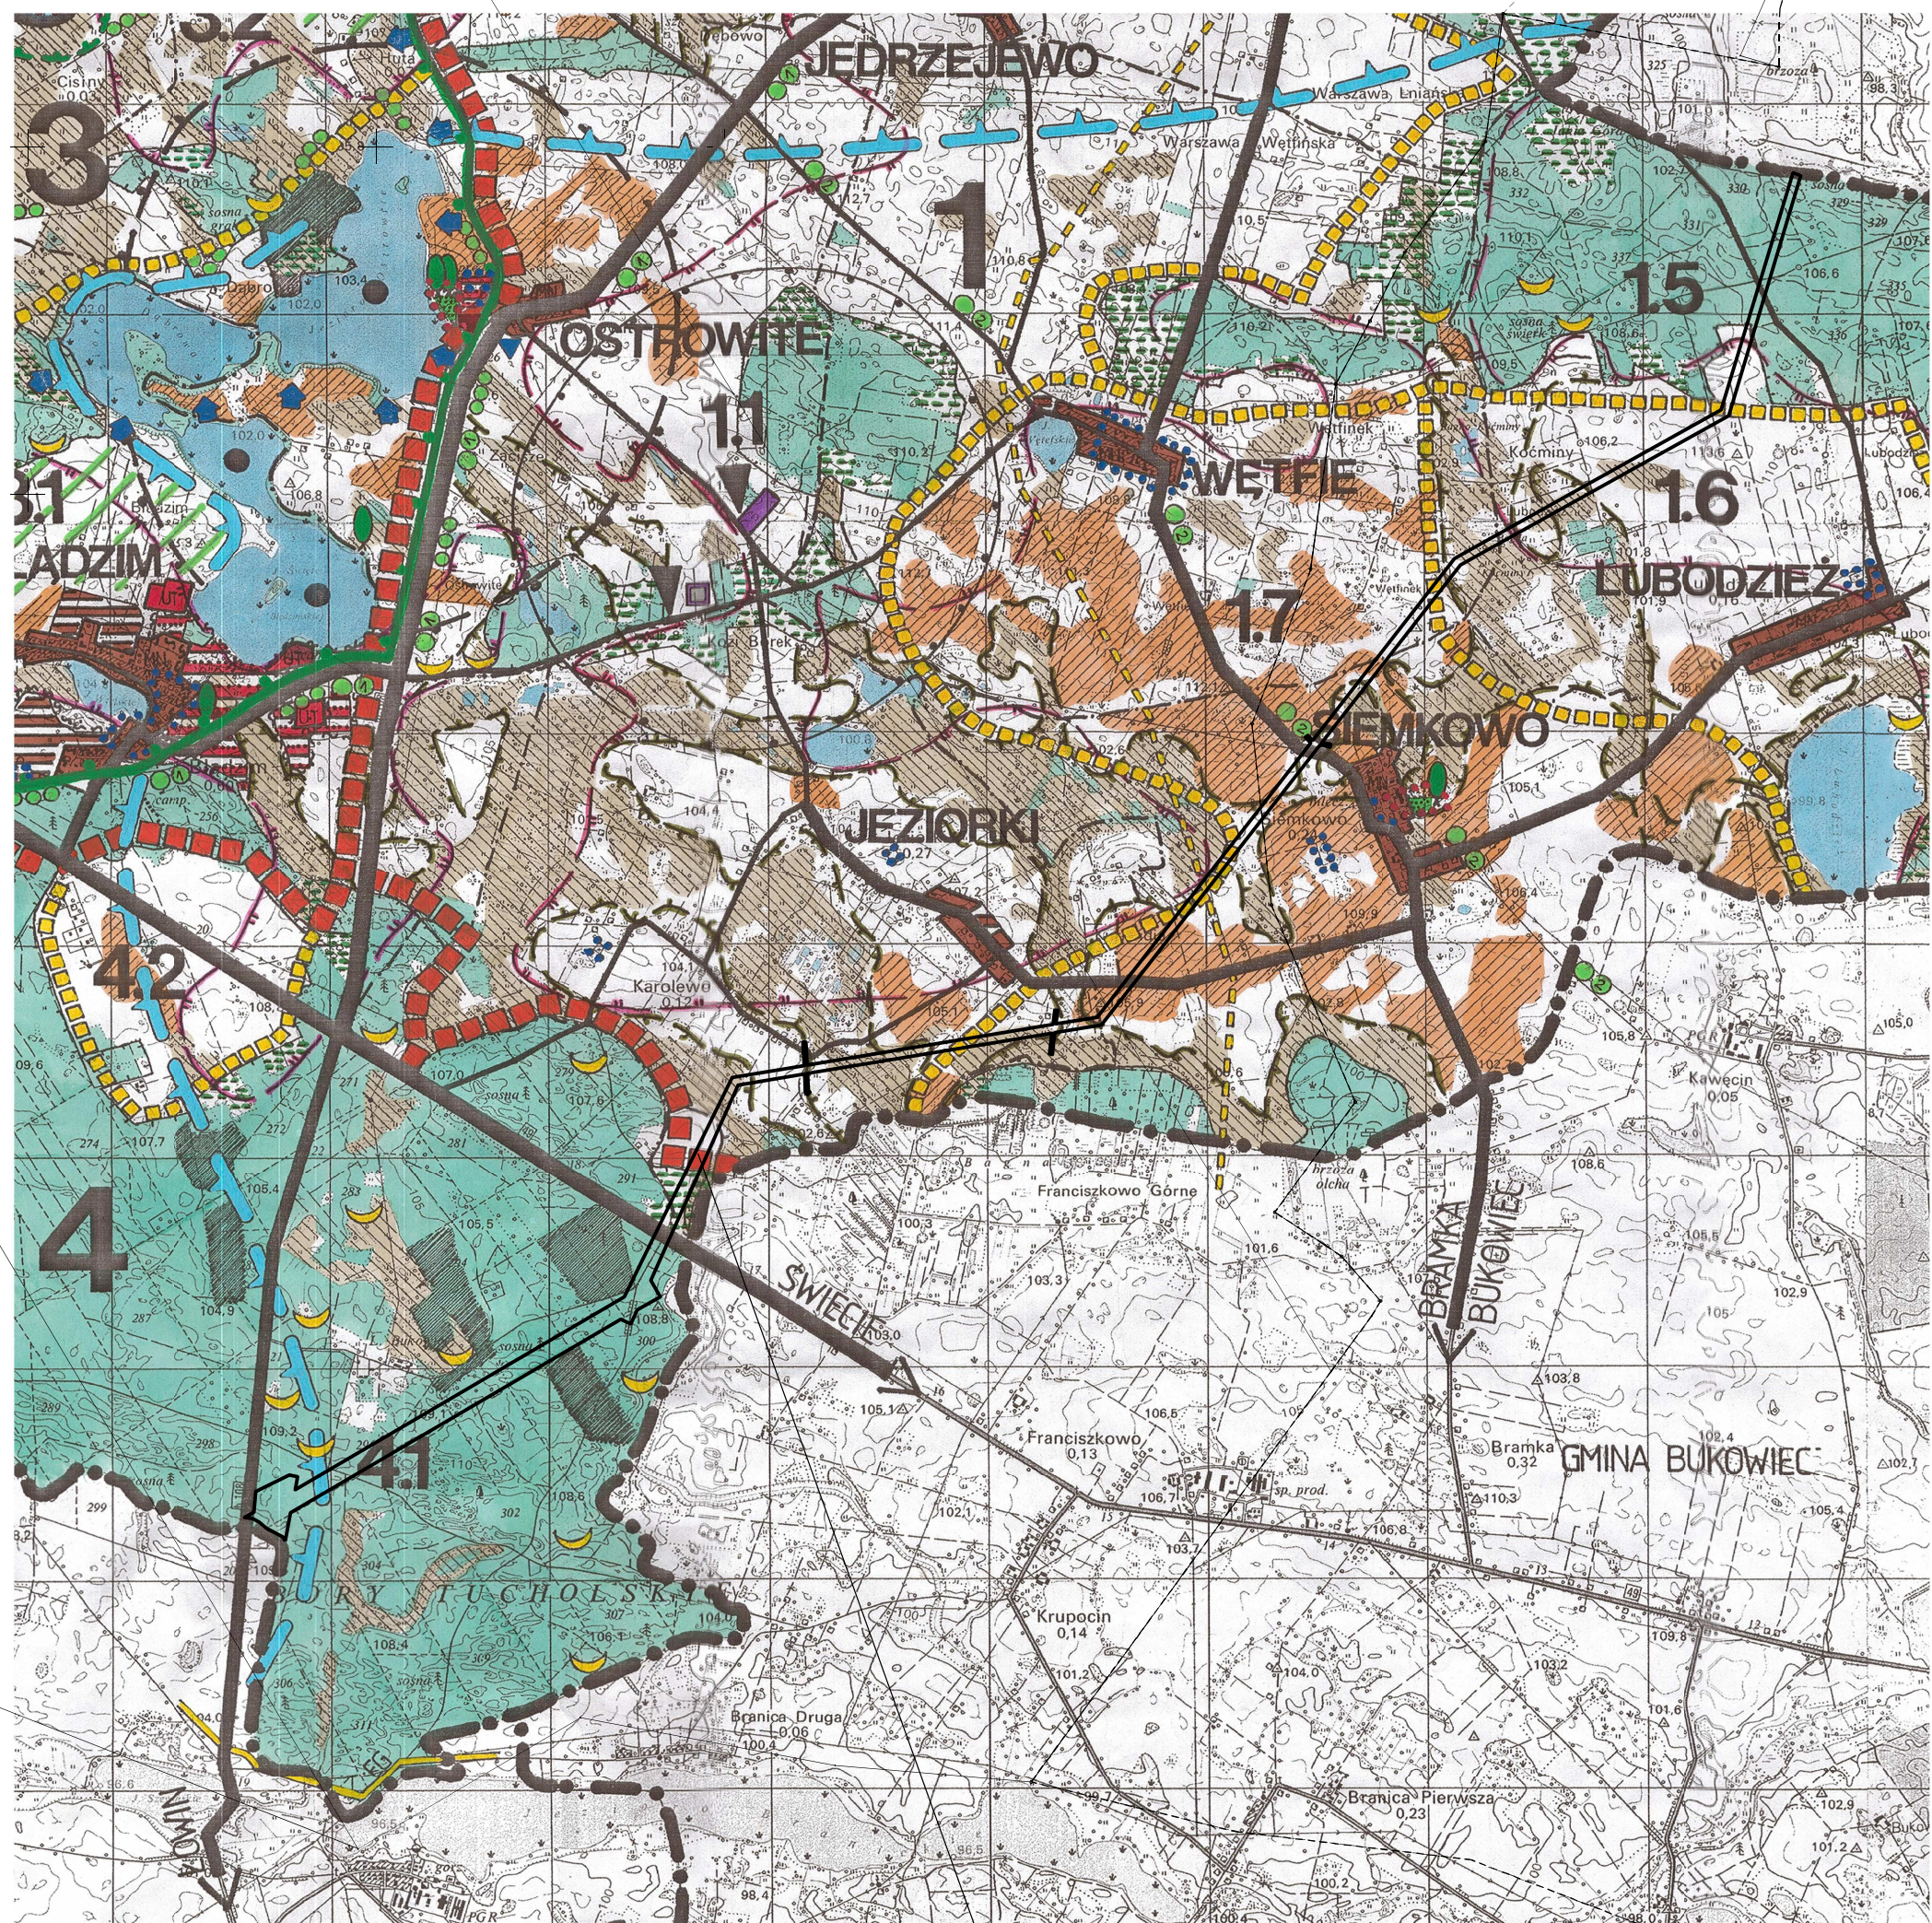

TEREN OBJĘTY MIEJSCOWYM PLANEM
ZAGOSPODAROWANIA PRZESTRZENNEGO

- WIODĄCA FUNKCJA TERENU**
- MIESZKANIOWO-USŁUGOWA
- PRODUKCYJNA
- DZIAŁALNOŚĆ GOSPODARCZO-USŁUGOWA
- TURYSTYKA I WYPÓCZYNEK
- AGROTURYSTYKA
- LASY
- ROLNICZA TERENÓW OTWARTYCH
- WODY OTWARTE