


MIEJSCOWY PLAN ZAGOSPODAROWANIA PRZESTRZENNEGO GMINY LNIANO
W CZĘŚCI OBRĘBÓW BŁADZIM, JEZIORKI,
SIEMKOWO, WĘTFIE I LUBODZIEŻ, ZALESIE SZLACHECKIE

SKALA 1 : 2 000

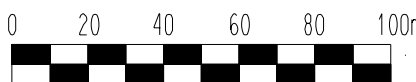


ZALĄCZNIK NR 1b
DO UCHWAŁY NR
RADY GMINY LNIANO
Z DNIA

PLAN SPORZĄDZIŁ
WOJT GMINY LNIANO

- OZNACZENIA OBOWIAZUJĄCE
- GRANICĄ OBSZARU OBJĘTEGO PLANEM
 - LINIE ROZGRANICZAJĄCE TERENY O RÓŻNYM PRZEZNACZENIU LUB RÓŻNYCH ZASADACH ZAGOSPODAROWANIA
 - NIEPRZEKRACZALNA LINIA ZABUDOWY
 - NIEPRZEKRACZALNE LINIE ZABUDOWY OD ISTNIEJĄCEJ LINII ELEKTROENERGETYCZNEJ 110 kV
 - GRANICA STREFY "W" OCHRONY ARCHEOLOGICZNEJ
 - PAS TECHNOLOGICZNY LINII ELEKTROENERGETYCZNEJ
 - E TERENY INFRASTRUKTURY TECHNICZNEJ - ELEKTROENERGETYKA
 - R TERENY ROLNE
 - ZL TERENY LASU
 - RM TEREN ZABUDOWY ZAGRODOWEJ W GOSPODARSTWACH ROLNYCH, HODOWLANYCH I OGRODNICZYCH
 - KD-L TERENY DRÓG PUBLICZNYCH LOKALNYCH
 - KD-D TERENY DRÓG PUBLICZNYCH DOJAZDOWYCH
 - KDW TERENY DRÓG WEWNĘTRZNYCH
 - OZNACZENIA INFORMACYJNE
 - OŚ ISTNIEJĄCEJ I PROJEKTOWANEJ LINII ELEKTROENERGETYCZNEJ
 - GRANICA GMINY

WYRYS ZE STUDIUM UWARUNKOWAŃ I KIERUNKÓW
ZAGOSPODAROWANIA PRZESTRZENNEGO

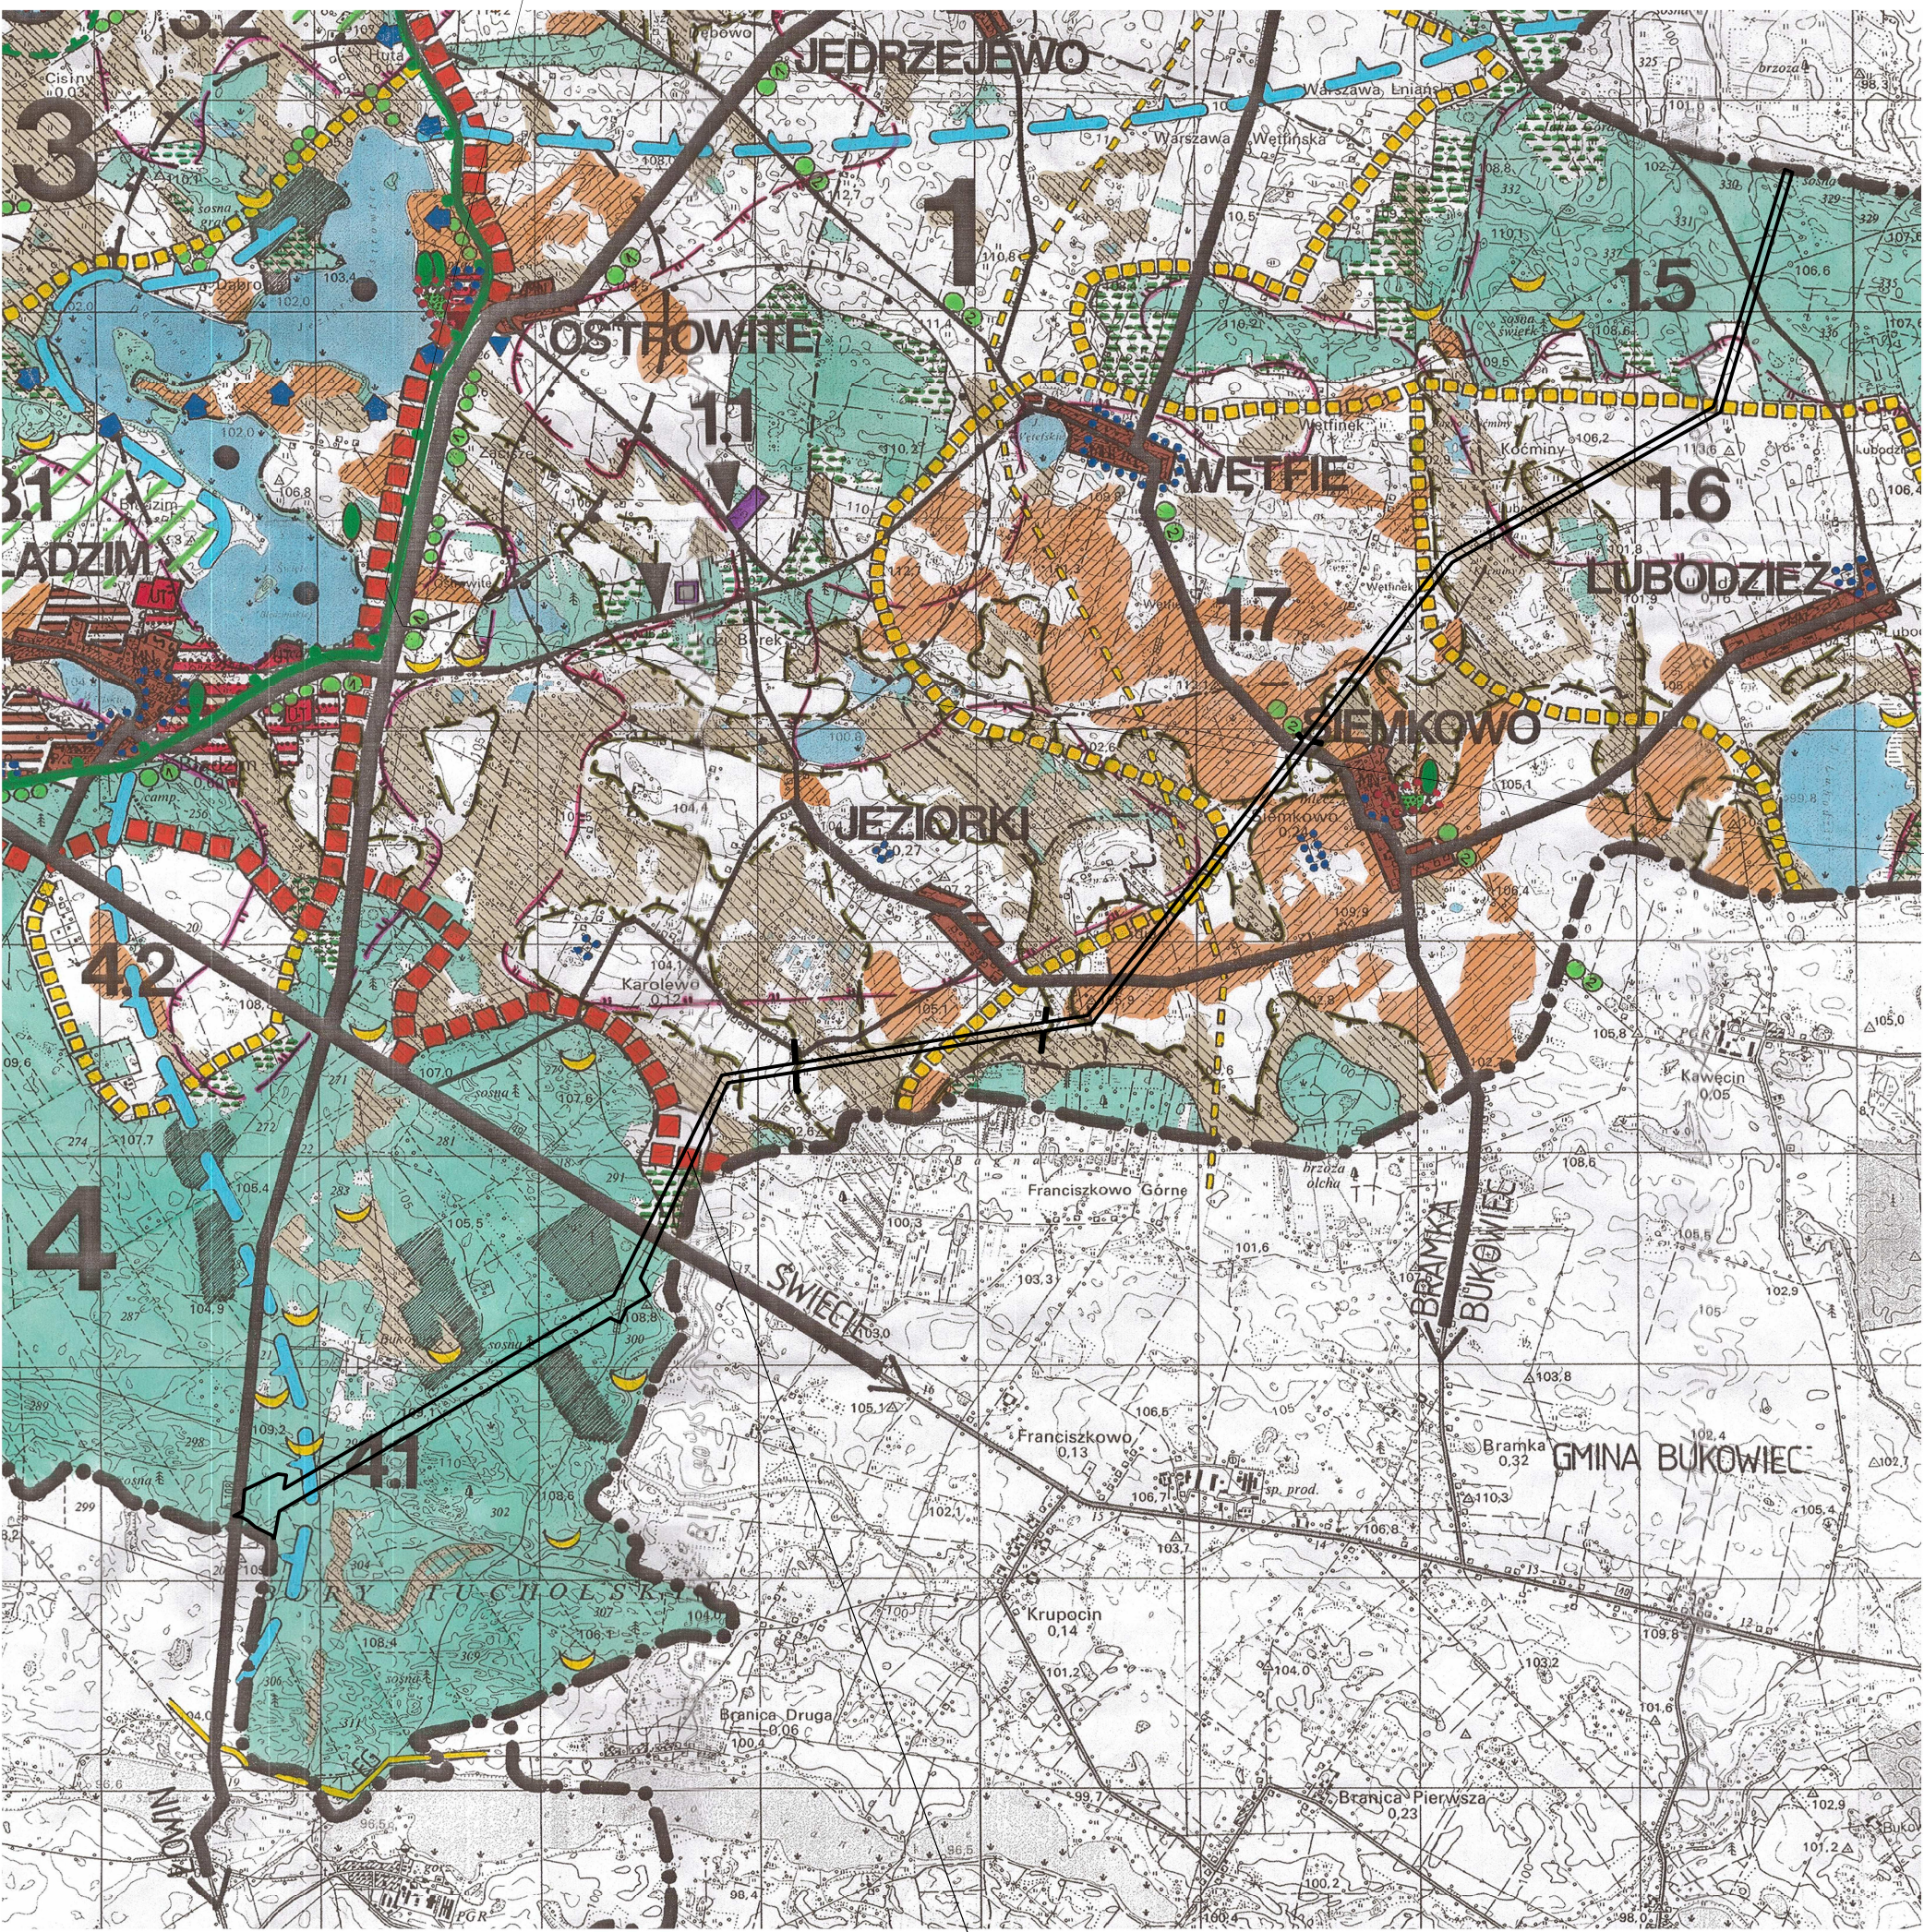

WIODĄCA FUNKCJA TERENU

- MIESZKANIOWO-USŁUGOWA
- PRODUKCYJNA
- DZIAŁALNOŚĆ GOSPODARCZO-USŁUGOWA
- TURYSTYKA I WYPOCZYNEK
- AGROTURYSTYKA
- LASY
- ROLNICZA TERENÓW OTWARTYCH
- WODY OTWARTE

TEREN OBJĘTY MIEJSCOWYM PLANEM
ZAGOSPODAROWANIA PRZESTRZENNEGO