


MIEJSCOWY PLAN ZAGOSPODAROWANIA PRZESTRZENNEGO GMINY LNIANO
W CZĘŚCI OBREBÓW BŁĄDZIM, JEZIORKI,
SIEMKOWO, WĘTFIE I LUBODZIEŻ, ZALESIE SZLACHECKIE

SKALA 1 : 2 000

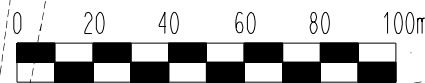

ZALĄCZNIK NR 16
DO UCHWAŁY NR
RADY GMINY LNIANO
Z DNIA.....
PLAN SPORZĄDZIŁ:
WOJT GMINY LNIANO


OZNACZENIA OBOWIĄZUJĄCE

- GRANICA OBSZARU OBJĘTEGO PLANEM
- LINIE ROZGRANICZAJĄCE TERENY O RÓŻNYM PRZEZNACZENIU LUB RÓŻNYCH ZASADACH ZAGOSPODAROWANIA
- NIEPRZEKRACZALNA LINIA ZABUDOWY
- NIEPRZEKRACZALNE LINIE ZABUDOWY OD ISTNIEJĄCEJ LINII ELEKTROENERGETYCZNEJ 110 kV
- GRANICA STREFY "W" OCHRONY ARCHEOLOGICZNEJ
- PAS TECHNOLOGICZNY LINII ELEKTROENERGETYCZNEJ
- E TERENY INFRASTRUKTURY TECHNICZNEJ - ELEKTROENERGETYKA
- R TERENY ROLNE
- ZL TERENY LASU
- RM TEREN ZABUDOWY ZAGRODOWEJ W GOSPODARSTWACH ROLNYCH, HODOWLANYCH I OGRODNICZYCH
- KD-L TERENY DRÓG PUBLICZNYCH LOKALNYCH
- KD-D TERENY DRÓG PUBLICZNYCH DOJAZDOWYCH
- KDW TERENY DRÓG WEWNĘTRZNYCH

OZNACZENIA INFORMACYJNE

- OŚ ISTNIEJĄCEJ I PROJEKTOWANEJ LINII ELEKTROENERGETYCZNEJ
- GRANICA GMINY

WYRYS ZE STUDIUM UWARUNKOWAŃ I KIERUNKÓW
ZAGOSPODAROWANIA PRZESTRZENNEGO

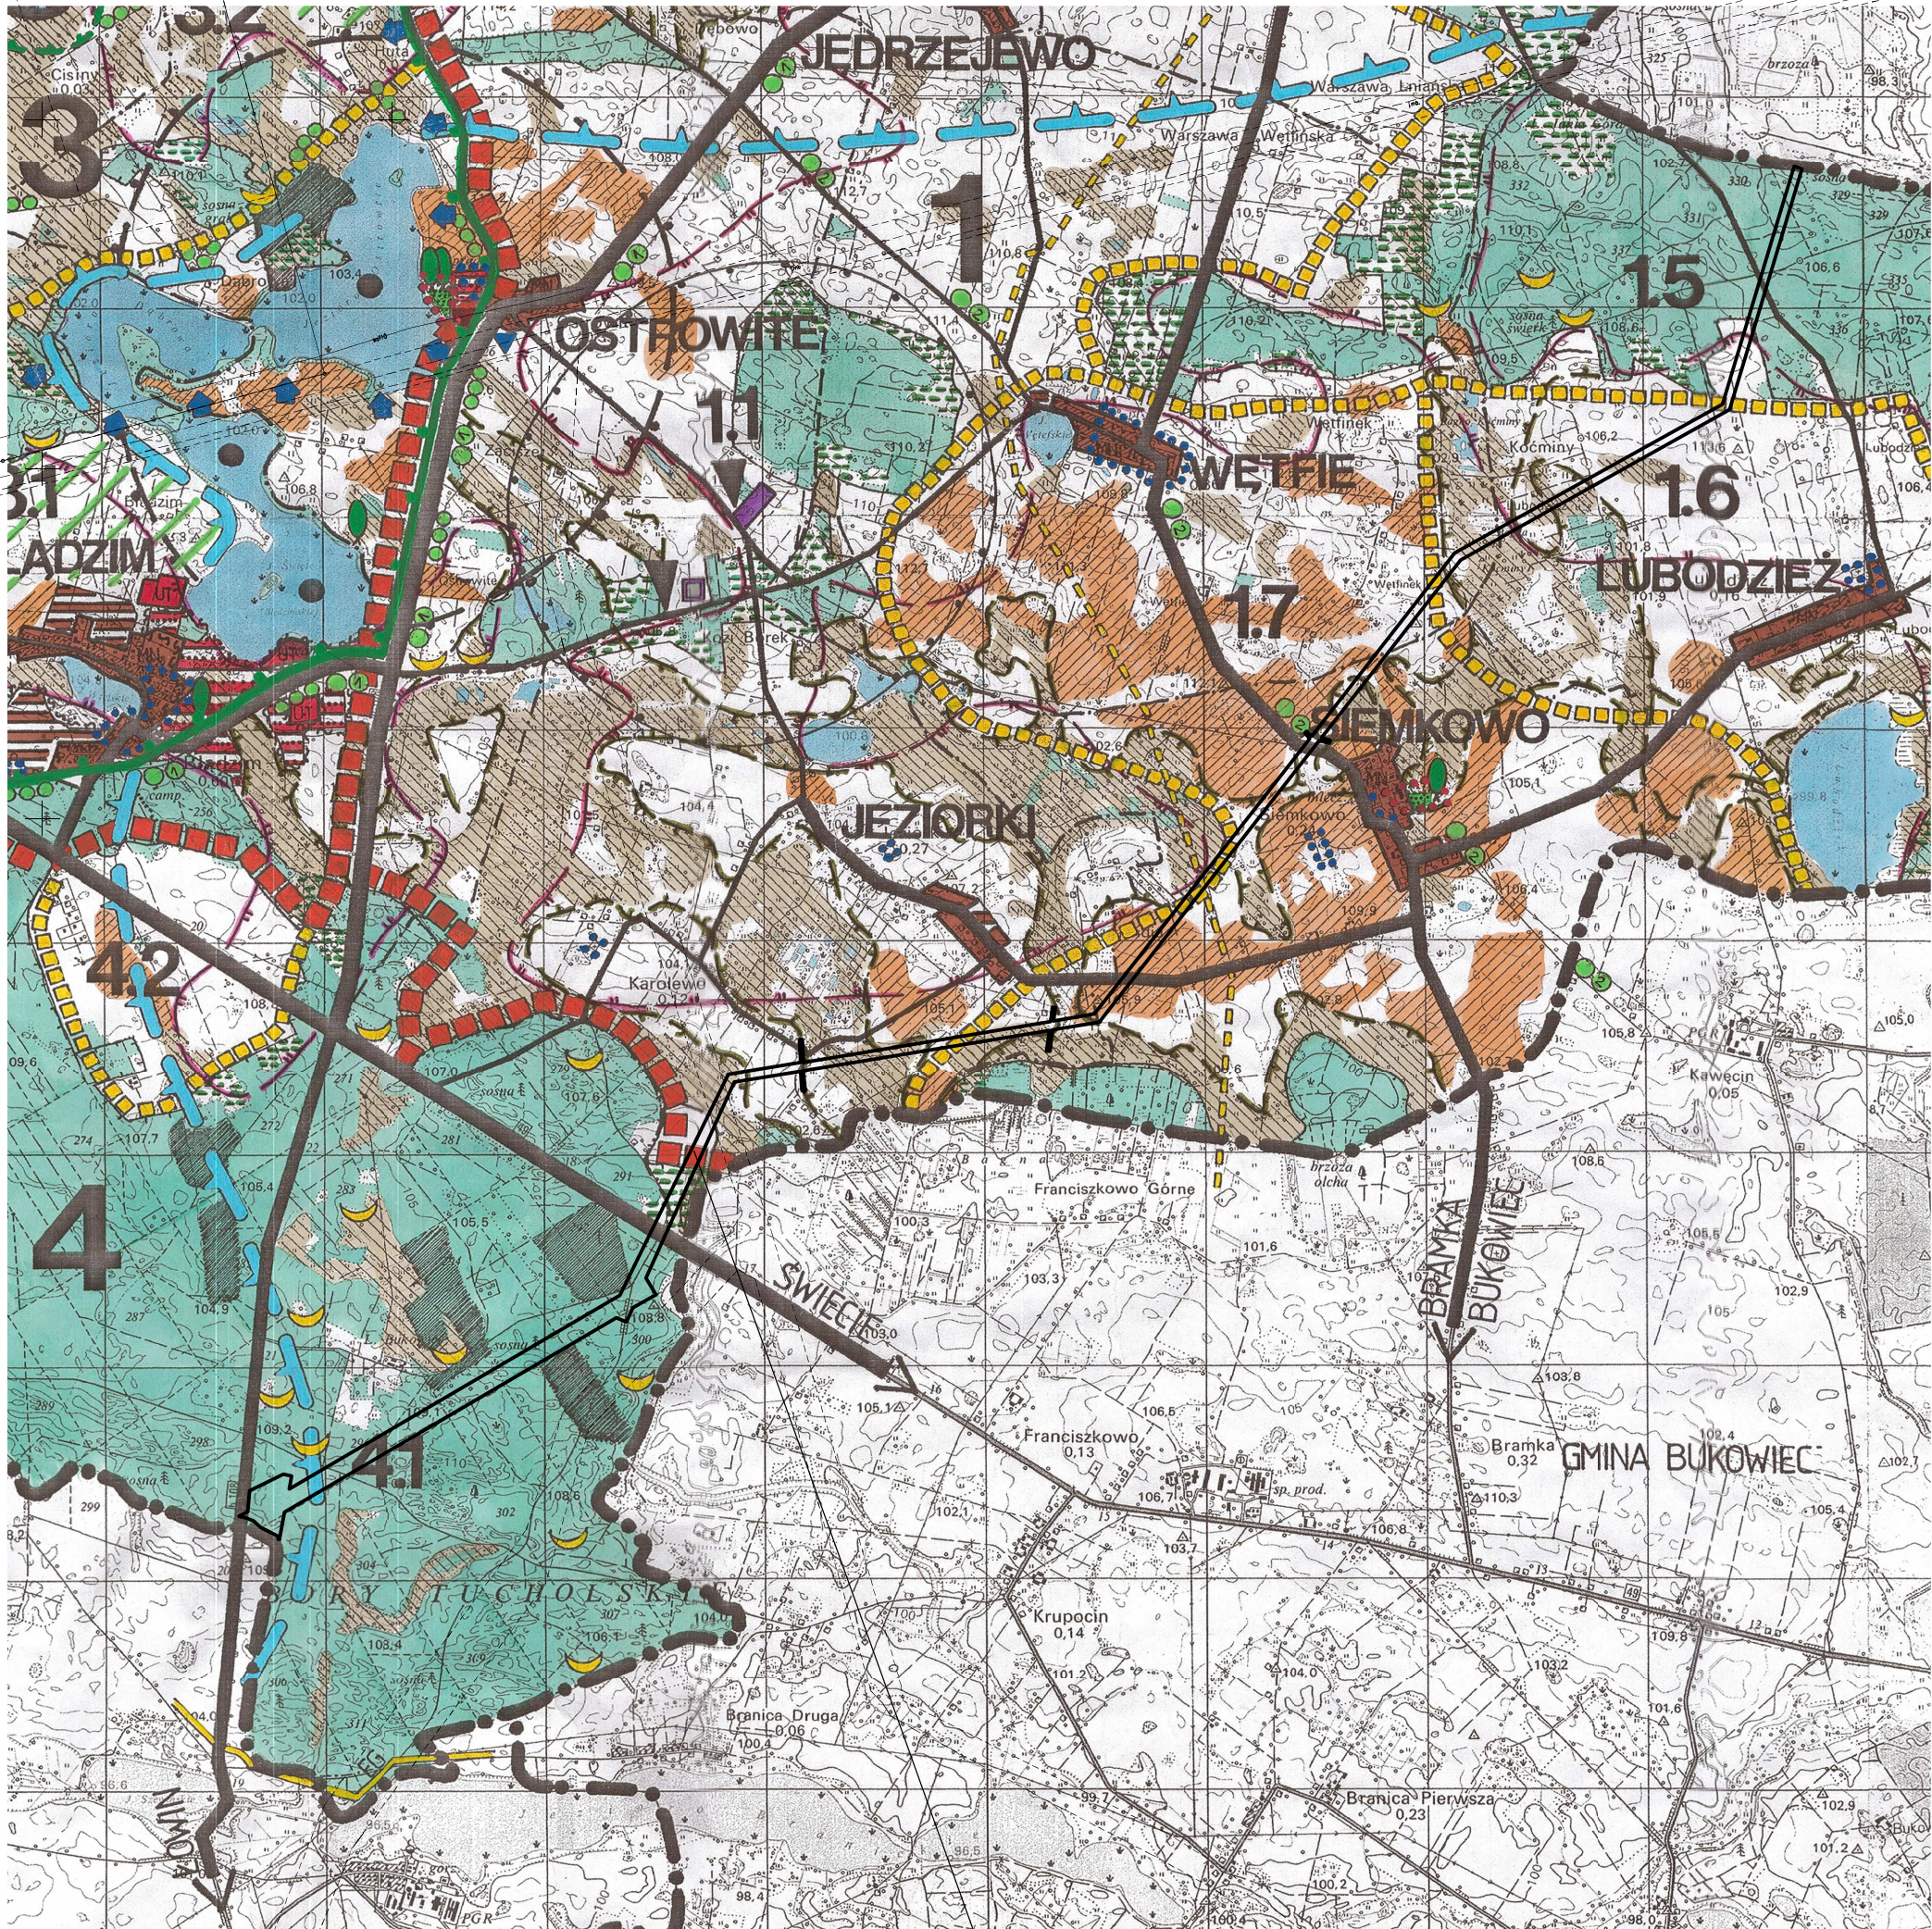

TEREN OBJĘTY MIEJSCOWYM PLANEM
ZAGOSPODAROWANIA PRZESTRZENNEGO

WIODĄCA FUNKCJA TERENU

- MIESZKANIOWO-USŁUGOWA
- PRODUKCYJNA
- DZIAŁALNOŚĆ GOSPODARCZO-USŁUGOWA
- TURYSTYKA I WYPOCZYNEK
- AGROTURYSTYKA
- LASY
- ROLNICZA TERENÓW OTWARTYCH
- WODY OTWARTE