

MIEJSCOWY PLAN ZAGOSPODAROWANIA PRZESTRZENNEGO GMINY LNIANO
W CZĘŚCI OBRĘBÓW BŁĄDZIM, JEZIORKI,
SIEMKOWO, WĘTFIE I LUBODZIEŻ, ZALESIE SZLACHECKIE

SKALA 1 : 2 000



OZNACZENIA OBOWIAZUJĄCE


- GRANICA OBSZARU OBJĘTEGO PLANEM
- LINIE ROZGRANICZAJĄCE TERENY O RÓŻNYM PRZEZNACZENIU LUB RÓŻNYCH ZASADACH ZAGOSPODAROWANIA
- NIEPRZEKRACZALNA LINIA ZABUDOWY
- NIEPRZEKRACZALNE LINIE ZABUDOWY OD ISTNIEJĄCEJ LINII ELEKTROENERGETYCZNEJ 110 kV
- GRANICA STREFY "W" OCHRONY ARCHEOLOGICZNEJ
- PAS TECHNOLOGICZNY LINII ELEKTROENERGETYCZNEJ
- E** TERENY INFRASTRUKTURY TECHNICZNEJ - ELEKTROENERGETYKA
- R** TERENY ROLNE
- ZL** TERENY LASU
- RM** TEREN ZABUDOWY ZAGRODOWEJ W GOSPODARSTWACH ROLNYCH, HODOWLANYCH I OGRÓDNICZYCH
- KD-L** TERENY DRÓG PUBLICZNYCH LOKALNYCH
- KD-D** TERENY DRÓG PUBLICZNYCH DOJAZDOWYCH
- KDW** TERENY DRÓG WEWNĘTRZNYCH

OZNACZENIA INFORMACYJNE

- OŚ ISTNIEJĄCEJ I PROJEKTOWANEJ LINII ELEKTROENERGETYCZNEJ
- GRANICA GMINY

ZALĄCZNIK NR 1d
DO UCHWAŁY NR
RADY GMINY LNIANO
Z DNIA
PLAN SPORZĄDZIŁ
WÓJT GMINY LNIANO

WYRYS ZE STUDIUM UWARUNKOWAŃ I KIERUNKÓW
ZAGOSPODAROWANIA PRZESTRZENNEGO

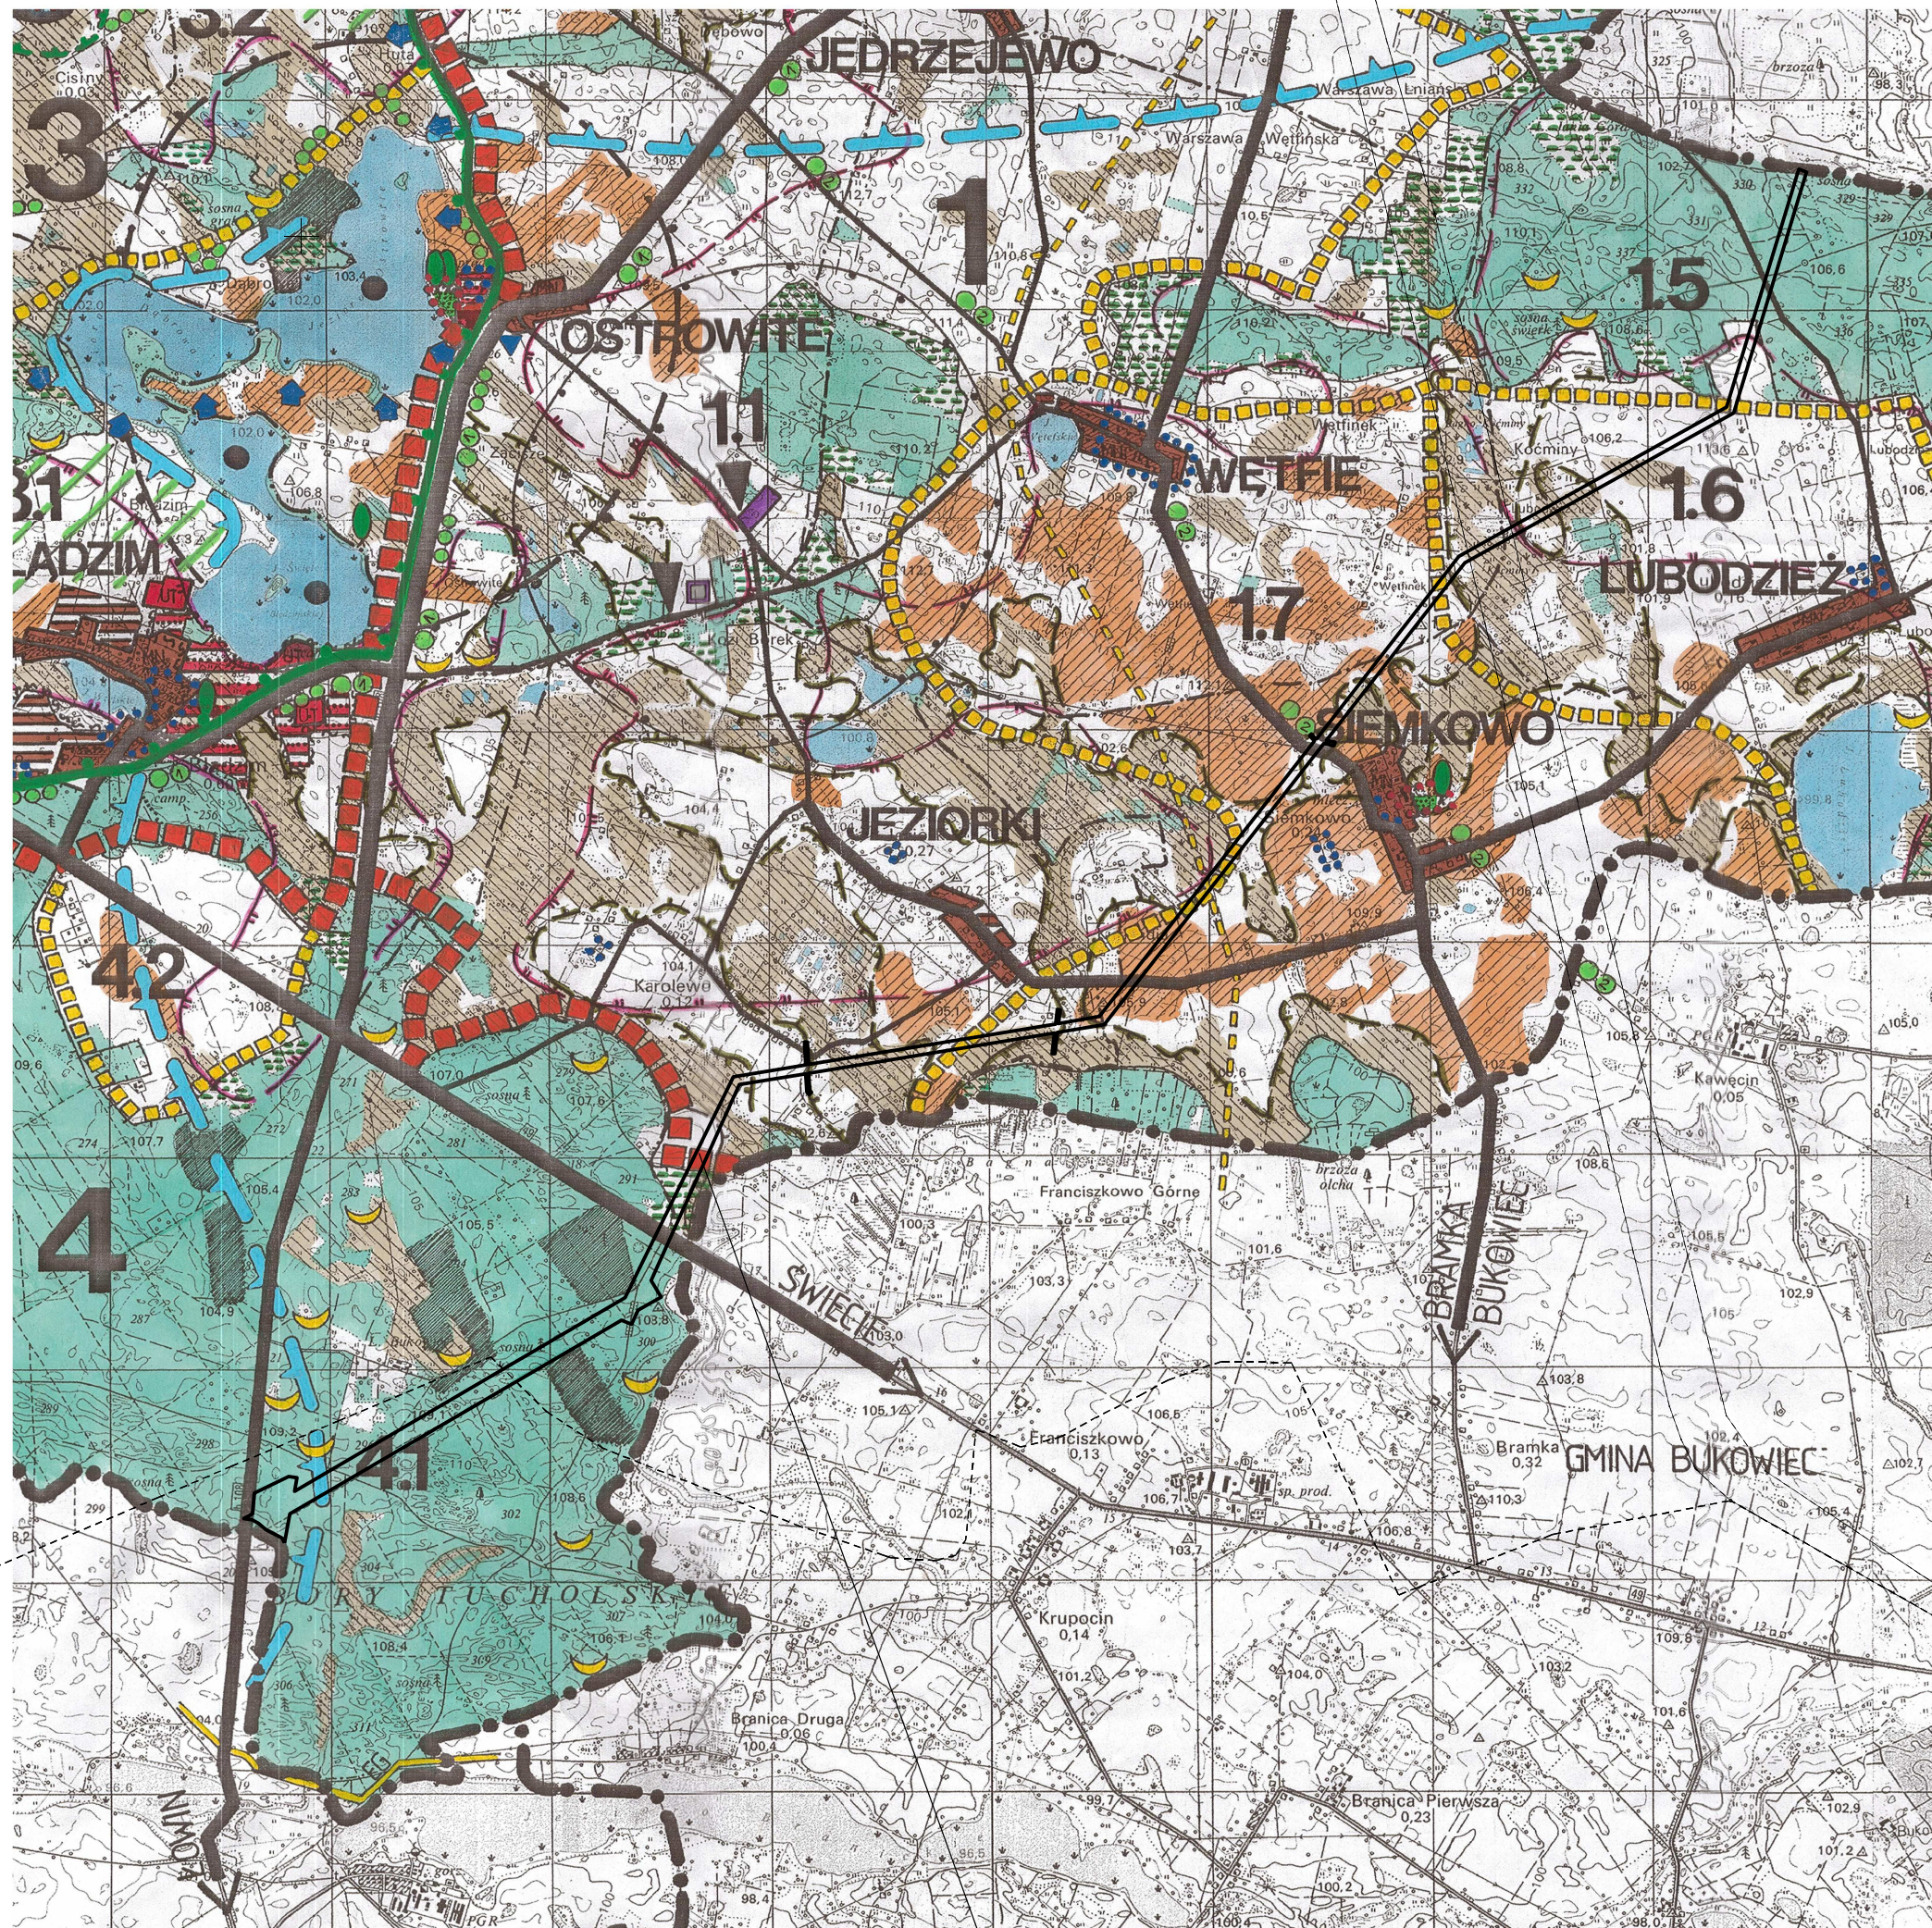

TEREN OBJĘTY MIEJSCOWYM PLANEM
ZAGOSPODAROWANIA PRZESTRZENNEGO

- WIODĄCA FUNKCJA TERENU
- MIESZKANIOWO-USŁUGOWA
 - PRODUKCYJNA
 - DZIAŁALNOŚĆ GOSPODARczo-USŁUGOWA
 - TURYSTYKA I WYPOCZYNEK
 - AGROTURYSTYKA
 - LASY
 - ROLNICZA TERENÓW OTWARTYCH
 - WODY OTWARTE