


MIEJSCOWY PLAN ZAGOSPODAROWANIA PRZESTRZENNEGO GMINY LNIANO
W CZĘŚCI OBRĘBÓW BŁĄDZIM, JEZIORKI,
SIEMKOWO, WĘTFIE I LUBODZIEŻ, ZALESIE SZLACHECKIE

ZALĄCZNIK NR 1e
DO UCHWAŁY NR
RADY GMINY LNIANO
Z DNIA

PLAN SPORZĄDZIŁ
WÓJT GMINY LNIANO

SKALA 1 : 2 000

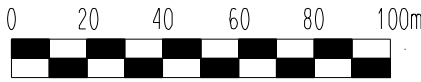

OZNACZENIA OBOWIĄZUJĄCE

GRANICA OBSZARU OBJĘTEGO PLANEM

LINIE ROZGRANICZAJĄCE TERENY O RÓŻNYM PRZEZNACZENIU
LUB RÓŻNYCH ZASADACH ZAGOSPODAROWANIA

NIEPRZEKRACZALNA LINIA ZABUDOWY

NIEPRZEKRACZALNE LINIE ZABUDOWY OD
ISTNIEJĄCEJ LINII ELEKTROENERGETYCZNEJ 110 kV

GRANICA STREFY "W" OCHRONY ARCHEOLOGICZNEJ

PAS TECHNOLOGICZNY LINII ELEKTROENERGETYCZNEJ

E TERENY INFRASTRUKTURY TECHNICZNEJ - ELEKTROENERGETYKA

R TERENY ROLNE

ZL TERENY LASU

RM TEREN ZABUDOWY ZAGRODOWEJ W GOSPODARSTWACH
ROLNYCH, HODOWLANYCH I OGRODNICZYCH

KD-L TERENY DRÓG PUBLICZNYCH LOKALNYCH

KD-D TERENY DRÓG PUBLICZNYCH DOJAZDOWYCH


KDW TERENY DRÓG WEWNĘTRZNYCH

OZNACZENIA INFORMACYJNE

OŚ ISTNIEJĄCEJ I PROJEKTOWANEJ LINII ELEKTROENERGETYCZNEJ

GRANICA GMINY

WYRYS ZE STUDIUM UWARUNKOWAŃ I KIERUNKÓW
ZAGOSPODAROWANIA PRZESTRZENNEGO

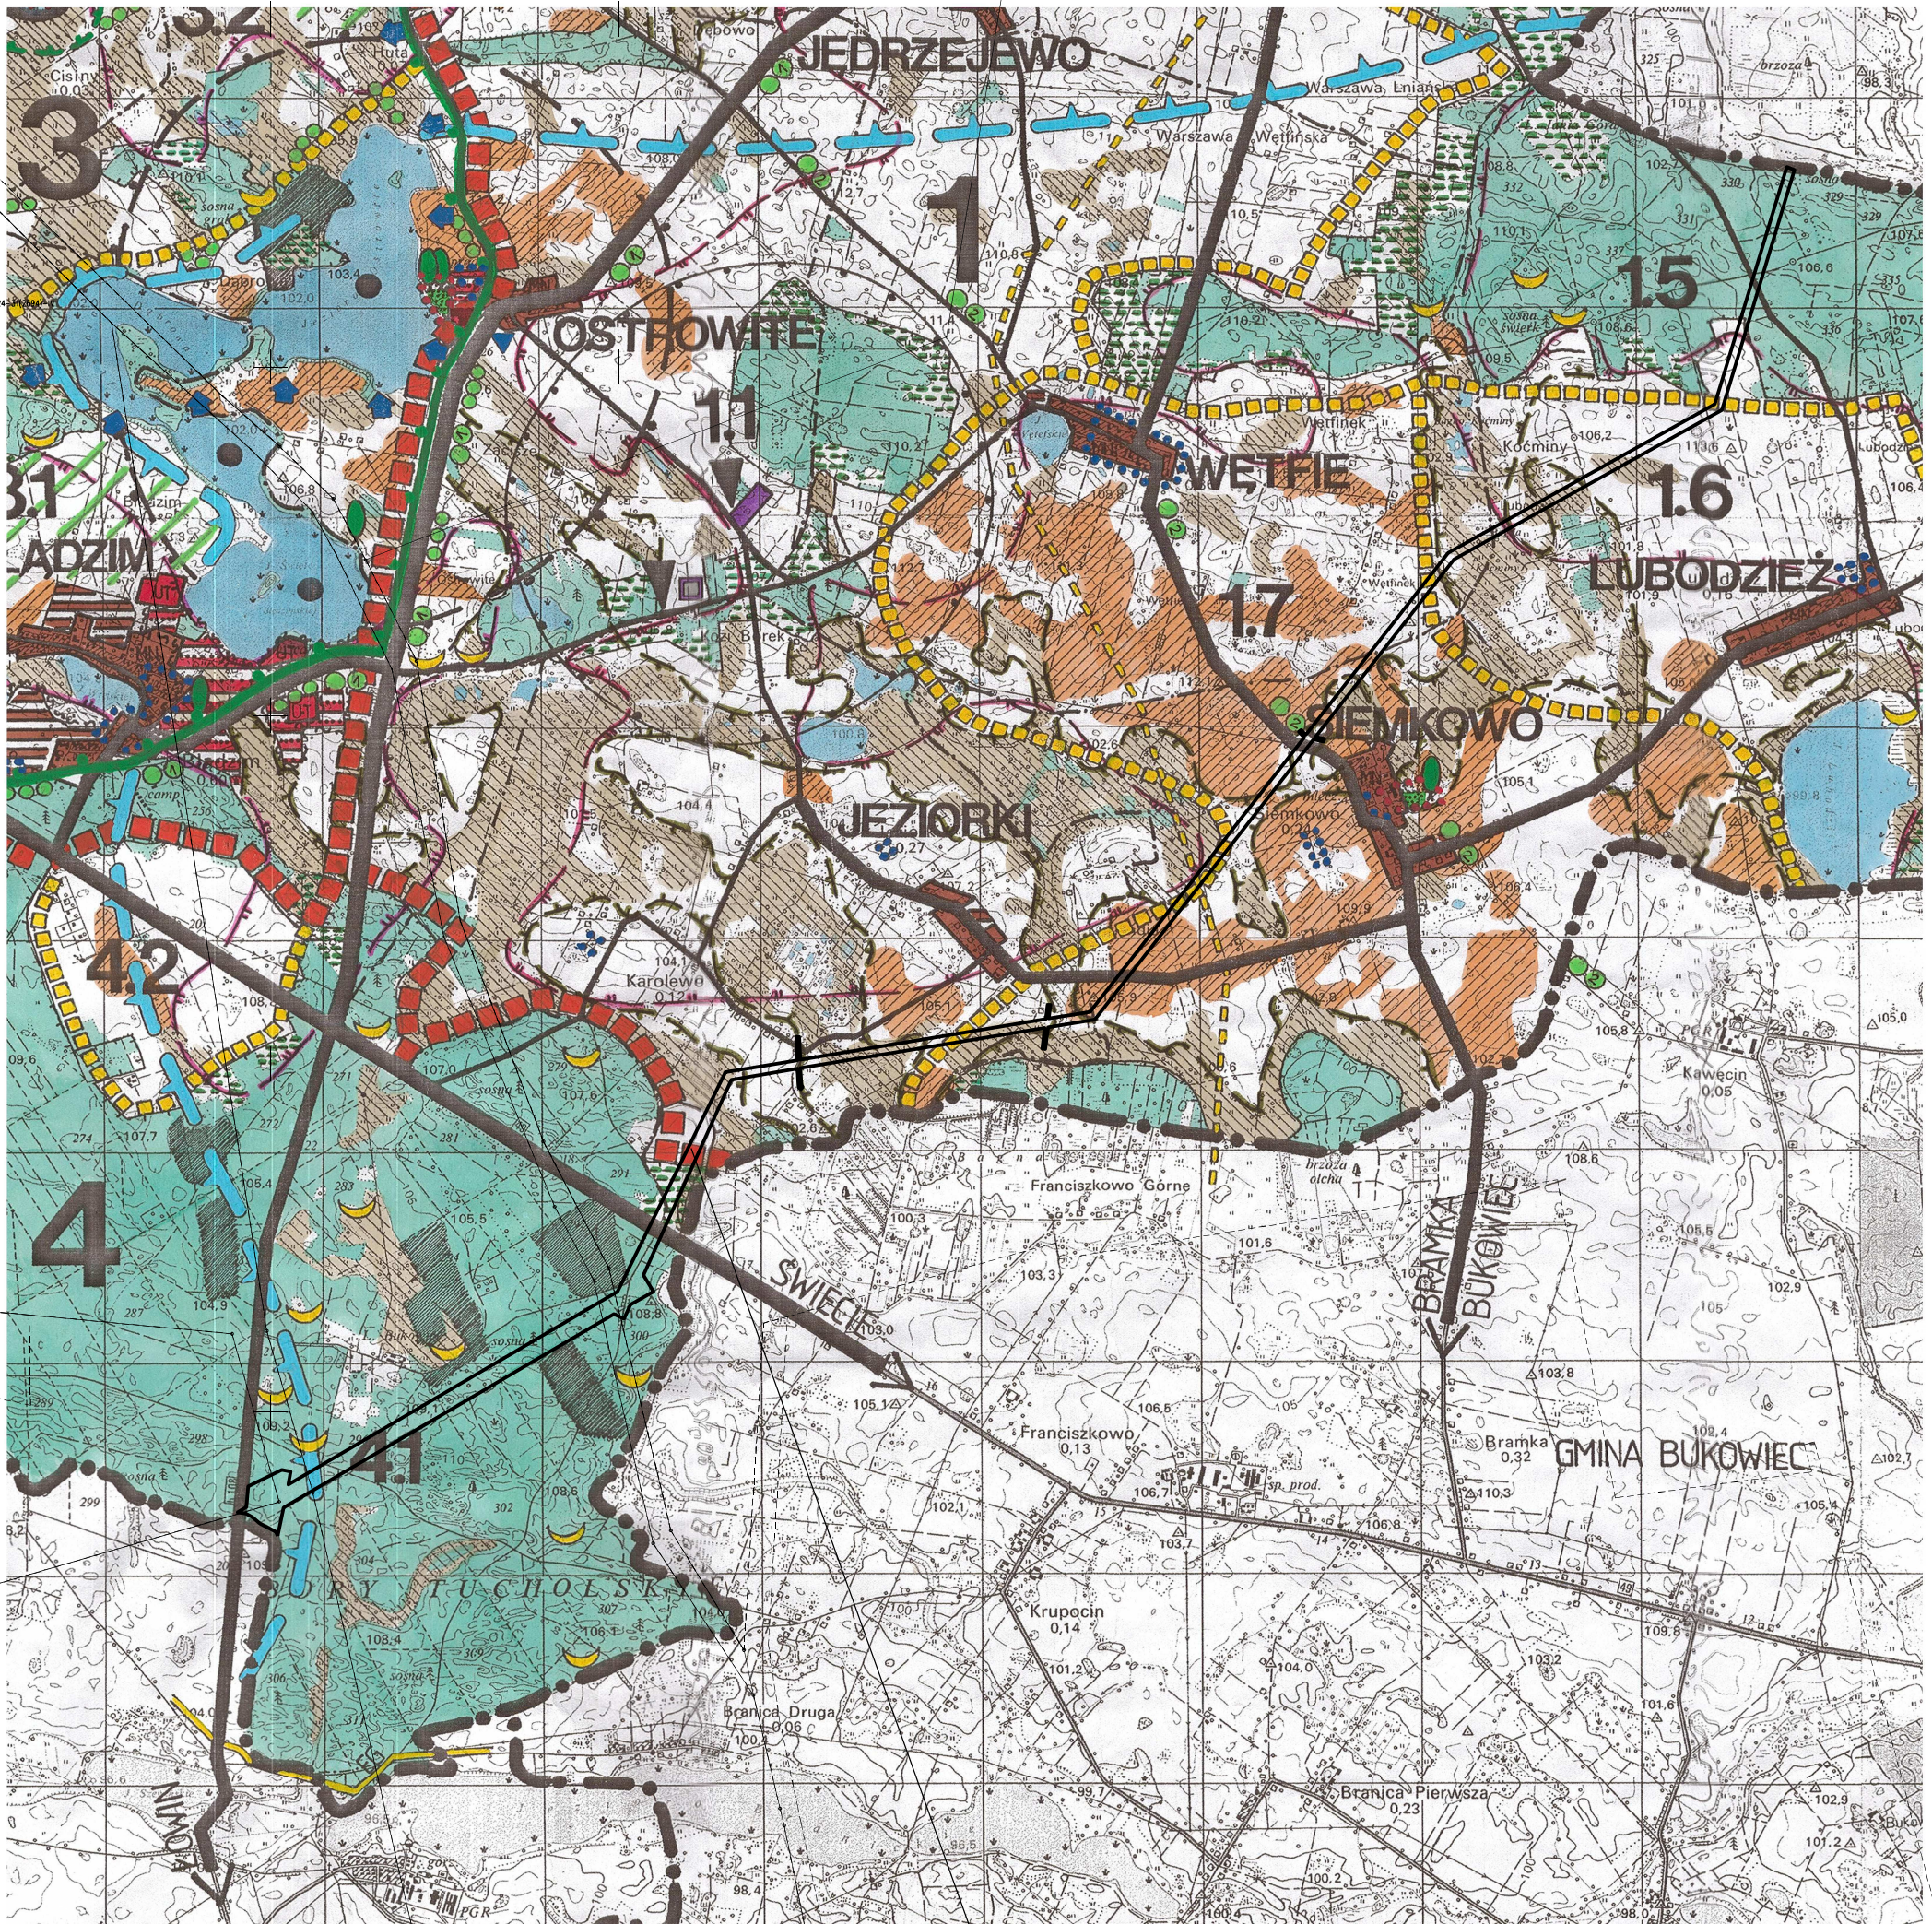

WIODĄCA FUNKCJA TERENU

- MIESZKANIOWO-USŁUGOWA
- PRODUKCYJNA
- DZIAŁALNOŚĆ GOSPODARZO-USŁUGOWA
- TURYSTYKA I WYPOCZYNEK
- AGROTURYSTYKA
- LASY
- ROLNICZA TERENÓW OTWARTYCH
- WODY OTWARTE

TEREN OBJĘTY MIEJSCOWYM PLANEM
ZAGOSPODAROWANIA PRZESTRZENNEGO