

MAPA DO CELÓW PROJEKTOWYCH

SKALA 1:500

ID: 6640.8.2024

1. Układ odniesienia: PL-EVRF2007-NH

2. Układ współrzędnych: PL- "2000" strefa 6 (18°E)

Oświadczam, że niniejszy dokument został opracowany w wyniku prac geodezyjnych i kartograficznych, których rezultaty zawiera operat techniczny wpisany do ewidencji materiałów państwowego zasobu geodezyjnego i kartograficznego.

Organ prowadzący państwowy zasób geodezyjny i kartograficzny	STAROSTA ŚWIECKI
Dane identyfikujące zgłoszenie prac	6640.8.2024
Wykonawca prac geodezyjnych	GEO-INWEST Robert Kolańczyk Piskarki 21A, 86-131 Jezewo
Imię i nazwisko oraz numer uprawnień zawodowych kierownika prac geodezyjnych	Robert Kolańczyk Uprawnienia zawodowe nr 19330
Numer oraz data sporządzenia dokumentu potwierdzającego wynik pozytywnej weryfikacji	6640.8.2024_23535 z dnia 19.01.2024

"Jestem świadomy odpowiedzialności karnej za złożenie fałszywego oświadczenia"

GEODETA UPRAWNIONY
mgr inż. Robert Kolańczyk
Piskarki 21A, 86-131 Jezewo
tel. 502592868 Nr upr. 19330

LEGENDA:


1. ISTNIEJĄCY ZBIORNIK RETENCYJNY
2. LINIA KORONY SKARPY
3. GRANICA GEODEZYJNA DZIAŁKI

POWIERZCHNIA ZBIORNIKA LICZONA PO OBRYŚIE GÓRNEJ KRAWĘDZI - 185,21 m²

ZAGOSPODAROWANIE DZIAŁKI

DZIAŁKA O NR EWID. 201/2

SKALA 1:500

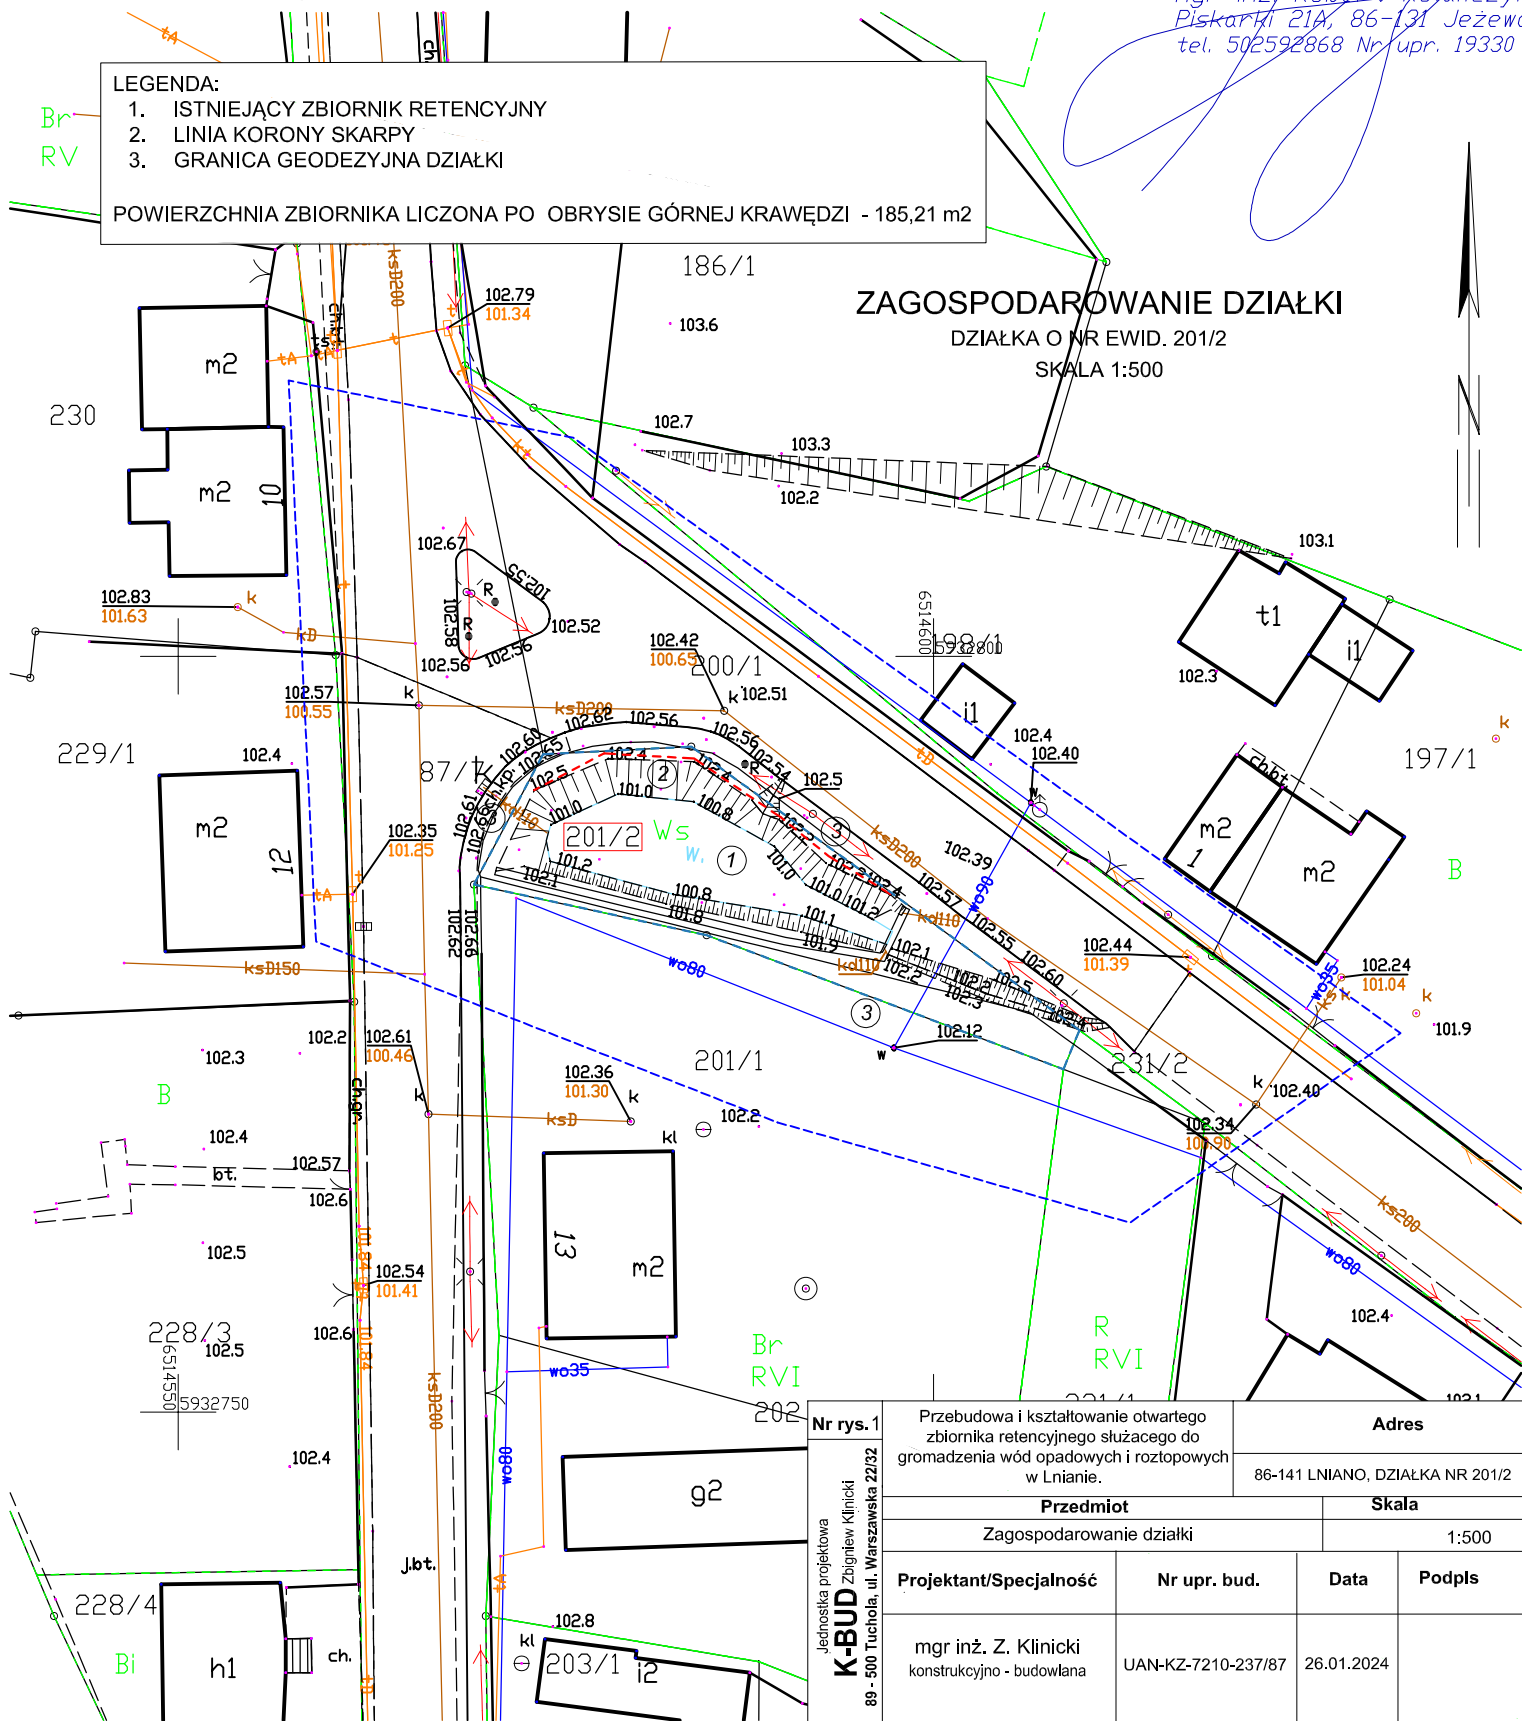

Nr rys. 1 Jednostka projektowa K-BUD Zbigniew Klinicki 89 - 500 Tuchola, ul. Warszawska 22/32	Przebudowa i kształtowanie otwartego zbiornika retencyjnego służącego do gromadzenia wód opadowych i roztopowych w Lnianie.		Adres 86-141 LNIANO, DZIAŁKA NR 201/2	
	Przedmiot Zagospodarowanie działki		Skala 1:500	
	Projektant/Specjalność	Nr upr. bud.	Data	Podpis
	mgr inż. Z. Klinicki konstrukcyjno - budowlana	UAN-KZ-7210-237/87	26.01.2024	