



Mapa zasadnicza

Skala 1:1000

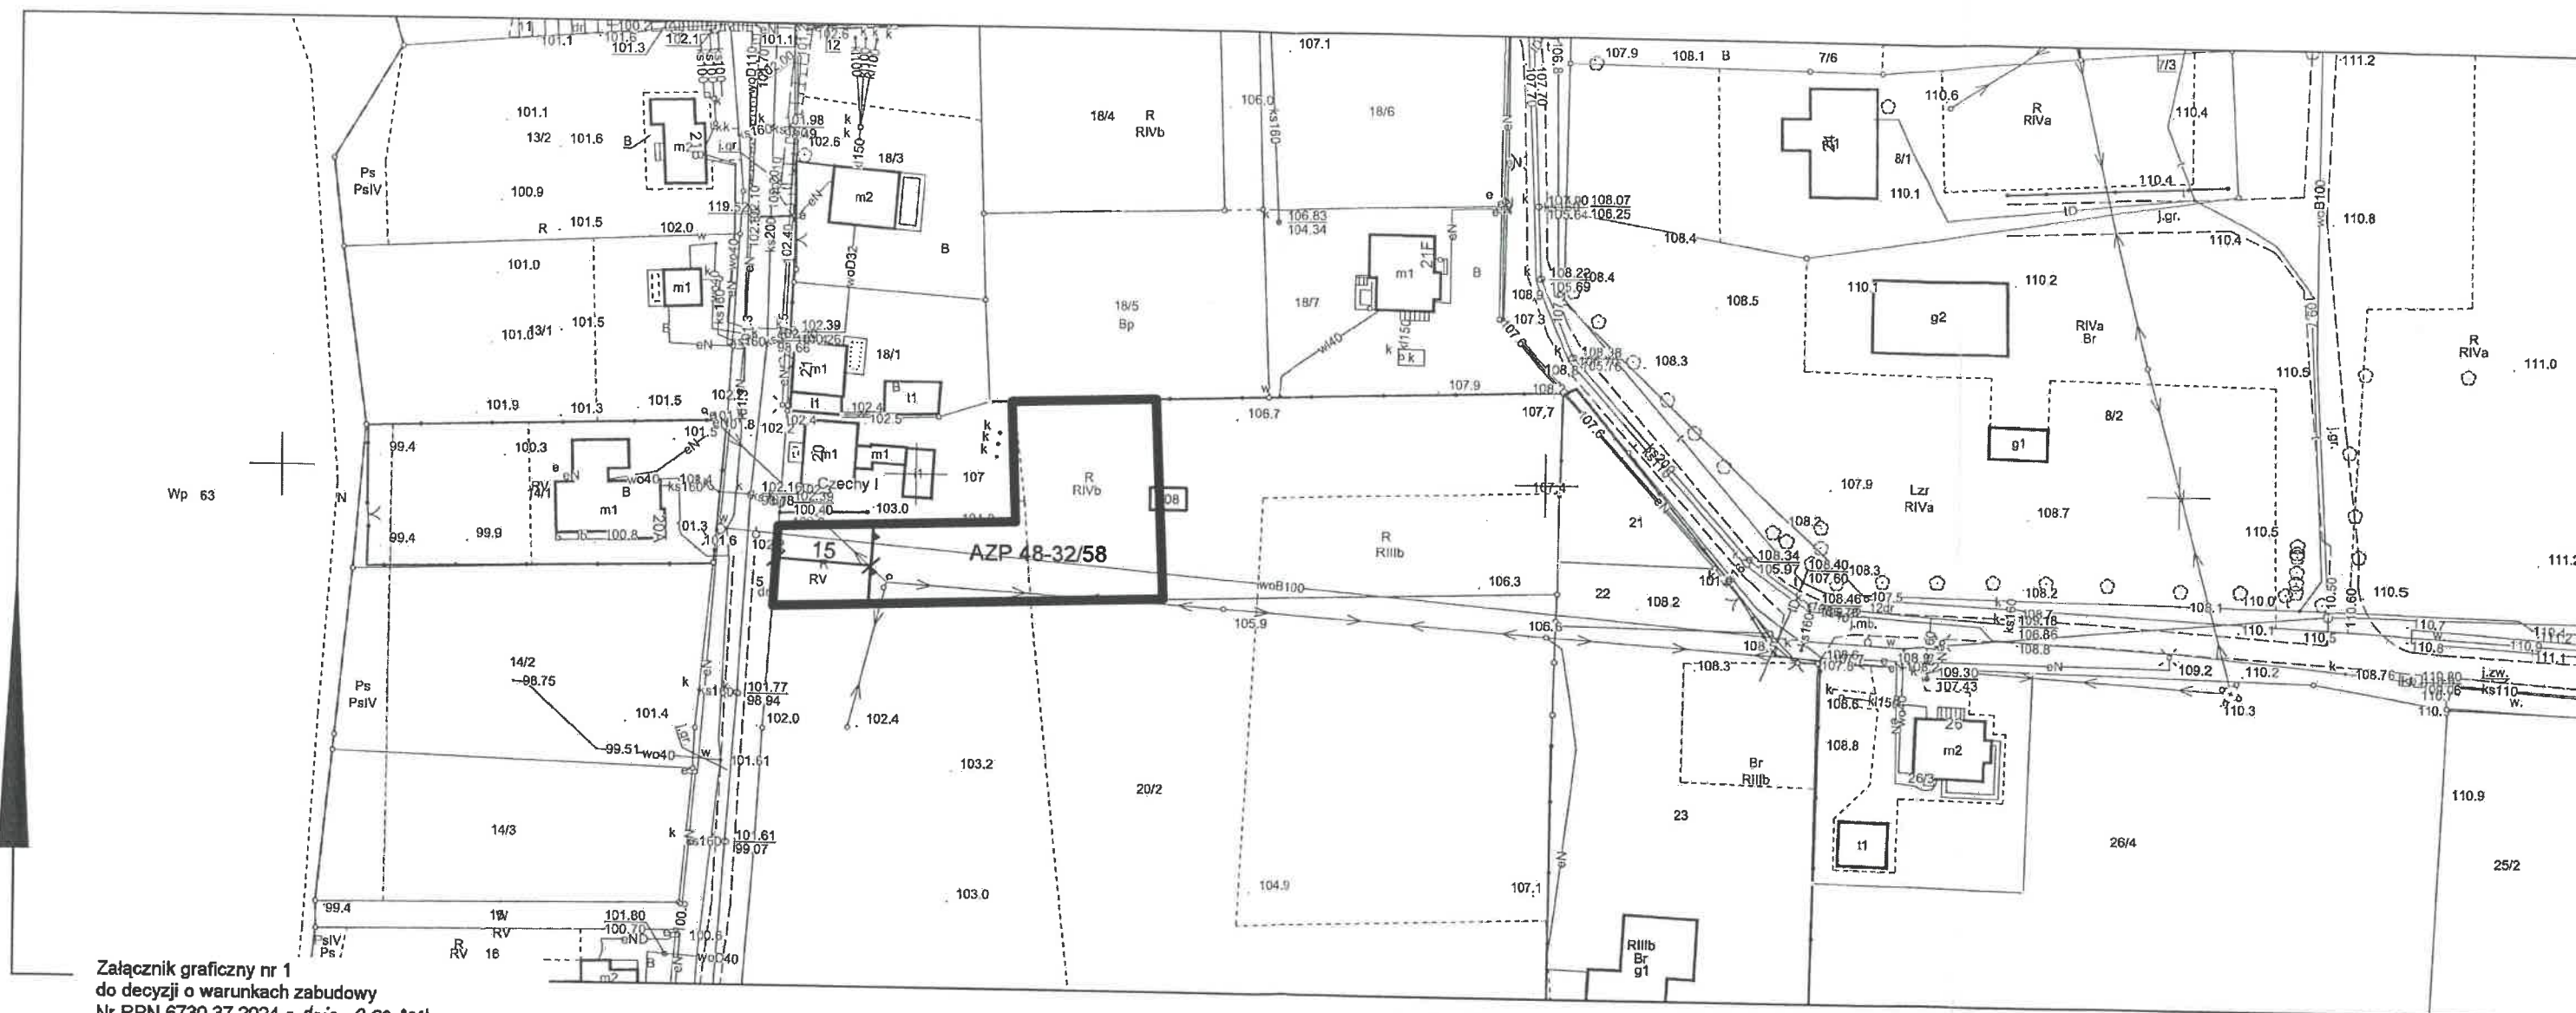

Załącznik graficzny nr 1
do decyzji o warunkach zabudowy
Nr RPN.6730.37.2024 z dnia 6.06.2024 r.

UWAGA!
Linia rozgraniczająca teren inwestycji
pokrywa się z granicą opracowania.

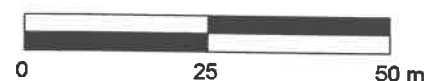

- Oznaczenia:
- Linia rozgraniczająca teren inwestycji
 - Numer ewidencyjny działki, której część objęto wnioskiem
 - Nieprzekraczalna linia zabudowy
 - Część działki objęta wnioskiem znajduje się w archeologicznej strefie ochrony konserwatorskiej
 - Wymiary [m]

mgr MACIEJ GROSZAK

urbanista kwalifikowany
art. 5 pkt 4 ustawy o planach zagospodarowania przestrzennym

GK.U.6642.873.2024
Gniezno, dn. 19-03-2024 r.
Wykonał: Sergiusz Tamul


Nazwa organu prowadzącego państwowy zasób geodezyjny i kartograficzny	STAROSTA GNIĘZNIĘŃSKI
Identyfikator ewidencyjny materiału zasobu	PL.PZGiK.7541
Nazwa materiału zasobu	Mapa zasadnicza
Data wykonania kopii materiału zasobu	19.03.2024 r.
Imię, nazwisko i podpis osoby reprezentującej organ	z up. Starosty Gnieźnieńskiego Katarzyna Kanińska-Kapella p.o. Kierownika Działu Obsługi Zasobu Geodezyjnego i Kartograficznego

Burmistrz
Gminy Klecko
ul. Dworcowa 1, 62-270 Klecko

Burmistrz
Rafał Kowalczyk


Mapa zasadnicza

Skala 1:1000

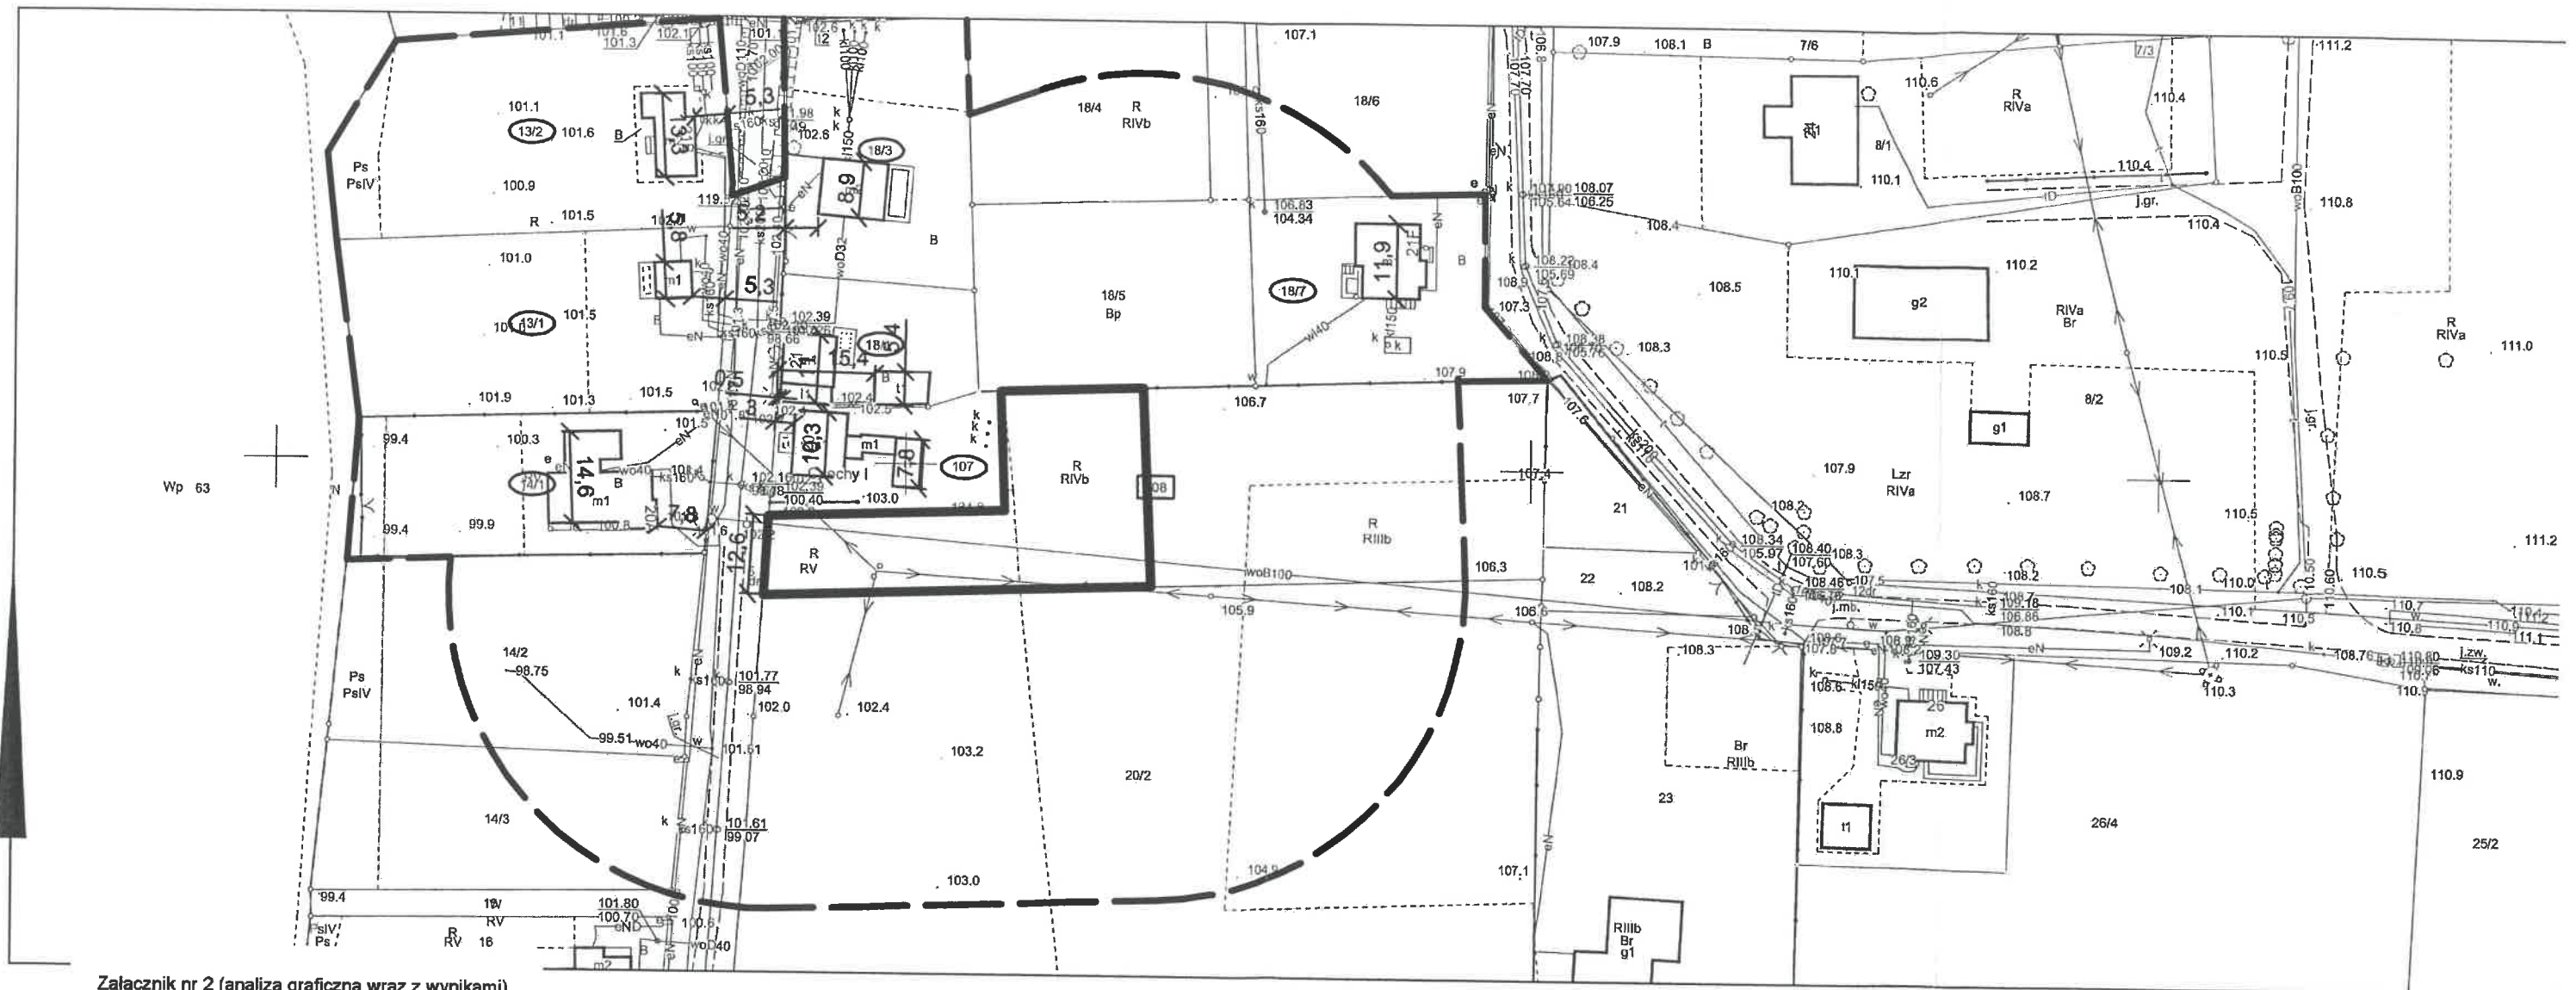

Załącznik nr 2 (analiza graficzna wraz z wynikami)
do decyzji o warunkach zabudowy
Nr RPN.6730.37.2024 z dnia 6.06.2024 r.

UWAGA!
Linia rozgraniczająca teren inwestycji
pokrywa się z granicą opracowania.

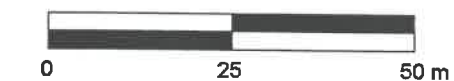

Oznaczenia:

- | | |
|--|--|
| | Linia rozgraniczająca teren inwestycji |
| | Granica obzaru objętego analizą |
| | Numer ewidencyjny działki, której część objęto wnioskiem |
| | Numer ewidencyjne działek objętych analizą |
| | Wymiary [m] |

mgr MACIEJ GROSZAK

urbanista kwalifikowany
art. 5 pkt 4 ustawy o planowaniu
i zagospodarowaniu przestrzennym

GK.U.6642.873.2024
Gniezno, dn. 19-03-2024 r.
Wykonał: Sergiusz Tamul

Nazwa organu prowadzącego państwowy zasób geodezyjny i kartograficzny	STAROSTA GNIĘŹNIEŃSK
Identyfikator ewidencyjny materiału zasobu	PL.PZGiK.7541
Nazwa materiału zasobu	Mapa zasadnicza
Data wykonania kopii materiału zasobu	19.03.2024a
Imię, nazwisko i podpis osoby reprezentującej organ	z up. Starosty Gnieźnieńskiego Katarzyna Kopiewska-Kopella p.o. Kierownika Działu Obsługi Zasobu Geodezyjnego i Kartograficznego

BURMISTRZ
Gminy Kłcko
ul. Dworcowa 14, 62-270 Kłcko

BURMISTRZ

Rafał Kowalczyk