

# MIEJSCOWY PLAN ZAGOSPODAROWANIA PRZESTRZENNEGO DLA OBEJŚCIA DROGOWEGO MIASTA KŁECKA

ZAŁĄCZNIK NR 1 DO UCHWAŁY NR .../.../..... RADY MIEJSKIEJ GMINY KŁECKO Z DNIA ..... R.  
ARKUSZ 1

## OZNACZENIA

### OZNACZENIA STANOWIĄCE OBOWIĄZUJĄCE USTALENIA PLANU

|  |                                                                                                 |
|--|-------------------------------------------------------------------------------------------------|
|  | GRANICA OBSZARU OBJĘTEGO PLANEM                                                                 |
|  | LINIE ROZGRANICZAJĄCE TERENY<br>O RÓŻNYM PRZEZNACZENIU<br>LUB RÓŻNYCH ZASADACH ZAGOSPODAROWANIA |
|  | OBOWIĄZUJĄCE LINIE ZABUDOWY                                                                     |
|  | NIEPRZEKRACZALNE LINIE ZABUDOWY                                                                 |
|  | GRANICA STREFY OCHRONY KONSERWATORSKIEJ UKŁADU URBANISTYCZNEGO MIASTA KŁECKA                    |
|  | STREFY OCHRONY KONSERWATORSKIEJ<br>ZEWDENCJONOWANYCH STANOWISK ARCHEOLOGICZNYCH                 |
|  | TEREN ZABUDOWY MIESZKANIOWEJ WIELORODZINNEJ                                                     |
|  | TEREN DROGI GŁÓWNEJ                                                                             |
|  | TERENY DRÓG ZBIORCZYCH                                                                          |
|  | TERENY DRÓG LOKALNYCH                                                                           |
|  | TEREN DROGI DOJAZDOWEJ                                                                          |
|  | TERENY KOMUNIKACJI DROGOWEJ WEWNĘTRZNEJ                                                         |
|  | TEREN KOMUNIKACJI KOLEJOWEJ                                                                     |
|  | GRANICA STREFY SANITARNEJ CMENTARZA                                                             |


### OZNACZENIA INFORMACYJNE

|  |   |
|--|---|
|  | ZASIĘG OBSZARU SZCZEGÓLNEGO ZAGROŻENIA POWODZIĄ,<br>NA KTÓRYM PRAWDOPODOBIEŃSTWO POWODZI JEST WYSOKIE I WYNOSI RAZ NA 10 LAT (p=10%) |
|  | ZASIĘG OBSZARU SZCZEGÓLNEGO ZAGROŻENIA POWODZIĄ,<br>NA KTÓRYM PRAWDOPODOBIEŃSTWO POWODZI JEST ŚREDNIE I WYNOSI RAZ NA 100 LAT (p=1%) |
|  | ZASIĘG OBSZARU, NA KTÓRYM PRAWDOPODOBIEŃSTWO POWODZI JEST NISKIE<br>I WYNOSI RAZ NA 500 LAT (p=0,2%)                                 |
|  | GRANICE TERENU ZAMKNIĘTEGO   |
|  | STREFA OCHONNA TERENU KOLEJOWEGO   |
|  | TEREN ZAGROŻONY RUCHAMI MASOWYMI ZIEMI                                                                                               |
|  | PASY TECHNICZNE NAPIĘTRZNYCH<br>LINII ELEKTROENERGETYCZNYCH ŚREDNIEGO NAPIĘCIA                                                       |
|  | LINIE WYMIAROWE [m]   |

OBSZAR OBJĘTY PLANEM POŁOŻONY JEST W CAŁOŚCI W ZASIĘGU  
GŁÓWNEGO ZBIORNIKA WÓD PODZIEMNYCH NR 143



SKALA 1:2000

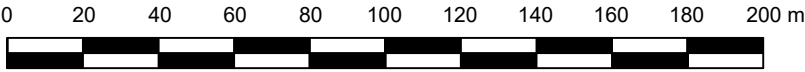

UKŁAD WSPÓŁRZĘDNYCH: PUWG 2000 STREFA 6  
MAPA ZASADNICZA POZYSKANA Z PAŃSTWOWEGO ZASOBU  
GEODEZYJNEGO I KARTOGRAFICZNEGO