


MIEJSCOWY PLAN ZAGOSPODAROWANIA PRZESTRZENNEGO
DLA OBEJŚCIA DROGOWEGO MIASTA KŁECKA

ZALĄCZNIK NR 1 DO UCHWAŁY NR RADY MIEJSKIEJ GMINY KŁECKO Z DNIA R.
ARKUSZ 3



SKALA 1:2000

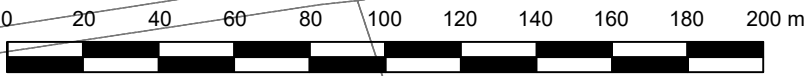

UKŁAD WSPÓLRZĘDNYCH: PUWG 2000 STREFA 6
MAPA ZASADNICZA POZYSKANA Z PAŃSTWOWEGO ZASOBU
GEODEZYJNEGO I KARTOGRAFICZNEGO

