

ZAŁĄCZNIK NR 1 DO UCHWAŁY NR .../.../..... RADY MIEJSKIEJ GMINY KŁECKO Z DNIA R.
ARKUSZ NR 13B
OBREB WILKOWYJA

OZNACZENIA STANOWIĄCE OBOWIAZUJĄCE USTALENIA PLANU

 GRANICA OBSZARU OBJĘTEGO PLANEM
 LINIE ROZGRANICZAJĄCE TERENY
O RÓŻNYM PRZEZNACZENIU
LUB RÓŻNYCH ZASADACH ZAGOSPODAROWANIA
 NIEPRZEKACZAJĄCE LINIE ZABUDOWY

R7M TERENY ZABUDOWY ZAGRODOWEJ

KDL TERENY DRÓG LOKALNYCH

OZNACZENIA INFORMACYJNE

 OBIEKTY ZABYTKOWE UJĘTE W GMINNEJ EWIDENCJI ZABYTKÓW

PASY TECHNICZNE NAPOWIERZNYCH
LINII ELEKTROENERGETYCZNYCH ŚREDNIEGO NAPIĘCIA


OBSZAR OBJĘTY PLANEM POŁOŻONY JEST W CAŁOŚCI W ZASIĘGU
GŁÓWNEGO ZBIORNIKA WÓD PODZIEMNYCH NR 143



SKALA 1:2000



UKŁAD WSPÓŁRZĘDNYCH: PUWG 2000 STREFA 6
MAPA ZASADNICZA POZYSKANA Z PAŃSTWOWEGO ZASOBU
GEODEZYJNEGO I KARTOGRAFICZNEGO

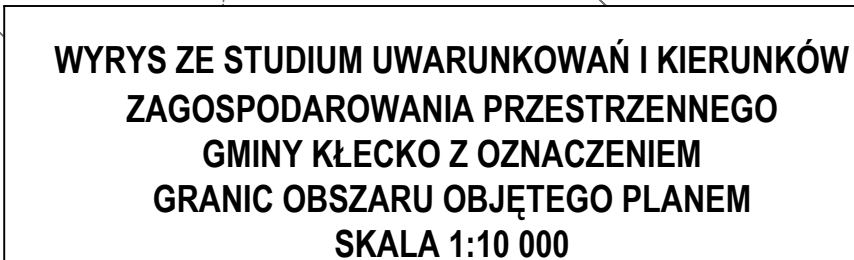

KIERUNKI ZMIAN W STRUKTURZE PRZESTRZENNEJ I W PRZEZNACZENIU TERENÓW

tereny zabudowy mieszkaniowej jednorodzinnej

tereny zabudowy mieszkaniowej wielokondygnacyjnej i usługowej

- tereny obiektów produkcyjnych, składów i magazynów
- tereny zabudowy usługowej
- tereny zabudowy usługowej oraz tereny sportu i rekreacji
- tereny usług sportu i rekreacji

-  tereny przestrzeni publicznych
- tereny parków
-  tereny ogrodów działkowych
- tereny cmentarzy

**OBSZARY ORAZ ZASADY OCHRONY ŚRODO
OCHRONA WÓD I BIORÓŻNORODNOŚCI**

- tereny wód powierzchniowych
- mokradła
-  szuflary

KSZTAŁTOWANIE SYSTEMU PRZYRODNICZEGO

- korytarze ekologiczne dolin rzecznych o randze regionalnej
- korytarze ekologiczne dolin rzecznych o randze lokalnej
- korytarze ekologiczne lądowe

OBSZARY I OBIEKTY PRAWNIE CHRONIONE

 Obszary Natura 2000 - obszar specjalnej ochrony ptaków „Stawki i Łąki w miejscowości Łęka Opatowska”

 Obszary Natura 2000 - obszar ważny dla Wspólnoty Stawki

OCHRONA I KSZTAŁTOWANIE KRAJOBRAZU

KIERUNKI I ZASADY KSZTAŁTOWANIA

ROLNICZEJ I LEŚNEJ PRZESTRZENI PRODUKTÓW

a tereny rolnicze (II i III klasa bonitacyjna)

b tereny rolnicze (pozostałe klasy bonitacyjne)

c tereny rolnicze - łąki i pastwiska

- tereny lasów
- tereny do zalesień
-  tereny zadrzewione i zakrzewione

- układ urbanistyczny
- granica wpisu do rejestru zabytków otoczenia zabytku Wys.
-  obiekty zabytkowe wpisane do rejestru zabytków

- obiekty zabytkowe wpisane do gminnej ewidencji zabytków
- parki zabytkowe
-  obszary stanowisk archeologicznych wpisane do rejestru zabytków
- obszary stanowisk archeologicznych wpisane do gminnej ewidencji zabytków

KIERUNKI ROZWOJU SYSTEMÓW KOMUNIKACJI

I INFRASTRUKTURY TECHNICZNEJ

- drogi wojewódzkie
- drogi powiatowe
- drogi gminne

 droga graniowa
 planowane obejście drogowe
 planowana droga graniowa
 linia kolejowa
 turystyczny

 łącznik
 pola wznoszenia i podejścia dla łądowiska
 drogi i ścieżki rowerowe
 planowane drogi i ścieżki rowerowe

- gazociąg tranzytowy „Jamał - Europa Zachodnia” ze strefą I
- rurociąg paliwowy Płock - Nowa Wieś Wielka - Rejowiec ze strefą I
-  linie elektroenergetyczne wysokiego napięcia 110kV z pasem I
- linie elektroenergetyczne średniego napięcia 15kV

— linie elektroenergetyczne niskiego napięcia 0,4kV
 stacje transformatorowe
 stacje elektroenergetyczne
 oczyszczalnie ścieków

- ujęcia wód
- strefa bezpośredniej ochrony ujęć wód podziemnych
-  punkt selektywnej zbiórki odpadów komunalnych
- wysypisko w rekultywacji

- zlikwidowany odwiert Klecko1 wraz ze strefą ochronną
- maszty telefonii komórkowej
- biogazownia
- tereny, na których rozmieszczone będą urządzenia wytwarzające

WYSTĘPOWANIE UDOKUMENTOWANYCH Z

**OBSZARY SZCZEGÓLNEGO ZAGROŻENIA PO
OBSZARY OSUWANIA SIĘ MAS ZIEMNYCH**

I INNE ZAGROŻENIA GEOLOGICZNE

 obszary szczególnego zagrożenia powodzią o prawd. wysok.

 obszary szczególnego zagrożenia powodzią o prawd. średni

 obszary szczególnego zagrożenia powodzią o prawd. niski

tereny zagrożone ruchami masowymi ziemi
tereny o słabych i bardzo słabych warunkach dla budownictwa

GRANICE TERENÓW ZAMKNIĘTYCH I ICH S

 kolejowe tereny zamknięte

POZOSTAŁE OZNACZENIA

 granice gmin

- granica miasta
- granice wsi (obróbów ewidencyjnych)
- granice miejscowych planów zagospodarowania przestrzeni
- granice obszarów o w pełni wykształconej zwartej strukturze

 granica obszaru objętego planem
