

Chojnów 29.08.2025r.
(miejscowość i data)

RG.7226.100.2025.....
(pieczęć zamawiającego, znak sprawy)

w/g rozdzielnika

ZAPYTANIE CENOWE

Zapraszam do złożenia oferty na:

1. Opis przedmiotu zamówienia:
Wykonanie robót budowlanych w zakresie: wykonanie oznakowania drogowego na podstawie projektu Docelowej organizacji ruchu drogowego w obrębie skrzyżowania ul.Paderewskiego z ul.B.Chrobrego w Chojnowie.
2. Termin realizacji zamówienia do 26.09.2025r.
3. Opis kryteriów, którymi Zamawiający będzie się kierował przy wyborze ofert wraz z podaniem znaczenia tych kryteriów oraz sposobu oceny oferty:
4. Kryteria oceny i ich znaczenie:
 - 1) Cena oferty – 100 %
5. Miejsce i termin złożenia oferty Urząd Miejski Chojnów Pl. Zamkowy 1, 59-225 Chojnów I piętro pok. nr 6 do 05.09.2025r. do godz. 10.00.
6. Termin otwarcia ofert 05.09.2025 r. o godz. 10.30
7. Warunki płatności: 21 dni
8. Osoba upoważniona do kontaktu z Wykonawcami:
Artur Krakowski – Inspektor ds. infrastruktury miejskiej tel. 664 338 113
9. Sposób przygotowania oferty: ofertę należy sporządzić w formie pisemnej w języku polskim.


.....
/Podpis Zamawiającego/

OFERTA

**Dot. Postępowania o udzielenie zamówienia publicznego na wykonanie robót w zakresie:
wykonania oznakowania drogowego na podstawie projektu Docelowej organizacji ruchu
drogowego w obrębie skrzyżowania ul.Paderewskiego z ul.B.Chrobrego w Chojnowie.**

(nazwa zamówienia)

1. Nazwa Wykonawcy

2. Adres Wykonawcy

3. NIP

Oferuję wykonanie przedmiotu zamówienia za:

Cen oferty brutto w rozbiciu na jedną oprawę oraz całościowo:

(z uwzględnieniem podatku VAT) :..... złotych

słownie: złotych

w tym: podatek VAT..... wynosi złotych

słownie : złotych

5. Oświadczam, że zapoznałem się z opisem przedmiotu zamówienia i nie wnoszę do niego zastrzeżeń.

6. Potwierdzam termin realizacji zamówienia do dnia

7. Okres gwarancji 36 m-cy.....

8. Wyrażam zgodę na warunki płatności określone w zapytaniu cenowym.

.....

(Podpis Wykonawcy lub osoby upoważnione
i pieczęć)

..... dnia

DN. 4120.1.56. 2025



projekt-K Joanna Krupa
ul. Tuwima 5b/9
59-500 Złotoryja
NIP 694-164-04-04
REGON 520969260

tel.: 459 413 513
biuro@projekt-k.info
www.projekt-k.info

PROJEKT DOCELOWEJ ORGANIZACJI RUCHU DROGOWEGO

Obiekt: Poprawa bezpieczeństwa na skrzyżowaniu ul. Paderewskiego
i ul. Chrobrego w Chojnowie

Adres: m. Chojnów
ul. Ignacego Jana Paderewskiego dz. nr 34 obręb 0006
ul. Bolesława Chrobrego dz. nr 35 obręb 0006

Inwestor: Gmina Chojnów
pl. Zamkowy 1
59-225 Chojnów

Sporządziła: mgr Joanna Krupa

projekt-K
Joanna Krupa
ul. Tuwima 5b 9, 59-500 Złotoryja
biuro@projekt-k.info
NIP 694-164-04-04 REGON 520969260

KARTA UZGODNIENÍ

do projektu stałej organizacji ruchu drogowego dla zadania:
Poprawa bezpieczeństwa na skrzyżowaniu ul. Paderewskiego i ul. Chrobrego
w Chojnowie

uzgodnieniem poryływnie

Z up. Burmistrza
Insp. ds. Infrastruktury Miejskiej
Artur Krokowski

ZATWIERDZAM PROJEKT STAŁEJ ORGANIZACJI RUCHU	
Nr <u>DM P120.1.56.2025</u>	
Data zatwierdzenia	<u>04 SIE. 2025</u>
Termin wprowadzenia	<u>31.12.2026</u>
Pouczenie: Jednostka wprowadzająca organizację ruchu zawiadamia organ zarządzający ruchem, zarząd drogi oraz właściwego komendanta Policji o terminie jej wprowadzenia, co najmniej na 7 dni przed dniem wprowadzenia org. ruchu, pod rygorem utraty ważności organizacji ruchu.	

Starostwo Powiatowe
Wydział Dróg i Mostów
pl. Słowiański 1, 59-220 Legnica
tel./fax 76/724-34-89

Z up. STAROSTY

Wojciech Cichoń
DYREKTOR
Wydziału Dróg i Mostów

OPIS TECHNICZNY
stałej organizacji ruchu drogowego dla zadania:
Poprawa bezpieczeństwa na skrzyżowaniu ul. Paderewskiego i ul. Chrobrego
w Chojnowie

1. Podstawa opracowania

- Prawo budowlane – ustawa z dnia 7 lipca 1994 z późniejszymi zmianami
- Obwieszczenie Ministra Infrastruktury i Budownictwa z dnia 23 grudnia 2015 r. w sprawie ogłoszenia jednolitego tekstu rozporządzenia Ministra Transportu i Gospodarki Morskiej w sprawie warunków technicznych, jakim powinny odpowiadać drogi publiczne i ich usytuowanie (Dz.U.2016.124 ze zm.),
- Ustawa z dnia 8 czerwca 2017 r. – Prawo o ruchu drogowym (Dz.U.2021.988 ze zm.),
- Rozporządzenie Ministra Infrastruktury z dnia 23 września 2003 r. w sprawie szczegółowych warunków zarządzania ruchem na drogach oraz wykonywania nadzoru nad tym zarządzaniem (Dz.U.2017.784),
- Rozporządzenie Ministrów Transportu i Gospodarki Morskiej oraz Spraw Wewnętrznych i Administracji z dnia 31 lipca 2002 r. w sprawie znaków i sygnałów drogowych (Dz.U.2019.2310),
- Rozporządzenie Ministra Infrastruktury z dnia 3 lipca 2003 r. w sprawie szczegółowych warunków technicznych dla znaków i sygnałów drogowych oraz urządzeń bezpieczeństwa ruchu drogowego i warunków ich umieszczania na drogach (Dz.U.2019.2311).
- Wytyczne projektowania skrzyżowań drogowych. Generalna Dyrekcja Dróg Publicznych Warszawa 2001, Część I i II,
- Zarządzenie Nr 20 Generalnego Dyrektora Dróg Krajowych i Autostrad z dnia 23 lipca 2004 r. w sprawie zasad i metod obliczania przepustowości skrzyżowań drogowych,
- Ustawa z dnia 21 marca 1985 r. o drogach publicznych – (Dz.U.2021.1376 t.j. ze zm.).
- Umowa z inwestorem
- Mapa zasadnicza w skali 1:500
- Wizja lokalna w terenie czerwiec 2025 r.

2. Zakres i cel opracowania

Przedmiotem opracowania jest projekt stałej organizacji ruchu drogowego polegającym na poprawie bezpieczeństwa w obrębie skrzyżowania ul. Paderewskiego i ul. Chrobrego w miejscowości Chojnów, powiat legnicki.

3. Charakterystyka drogi i warunków ruchu

Przedmiotowy odcinek jest drogą gminną publiczną w miejscu inwestycji posiada nawierzchnię bitumiczną o szerokości ~8,40-8,60m z obustronnym chodnikiem o szerokości 1,85-2,60m, jednocześnie występują zatoki postojowe.

Na drodze występuje średnie natężenie ruchu.

Przedmiotowy odcinek drogi zlokalizowany jest w terenie zabudowanym, gdzie aktualnie występuje ograniczenie prędkości do 50 km/h.

4. Organizacja ruchu

Wprowadza się poprawę oznakowania pionowego i urządzeń brd w obrębie skrzyżowania ul. Paderewskiego i Chrobrego.

W celu wyeliminowania parkowania pojazdów w obrębie skrzyżowania i przejścia dla pieszych stosuje się montowane przy krawężniku azyle o szerokości 50cm i wysokości 13cm pozostawiając szerokość 3,18 do osi jezdni (3,0m bez uwzględnienia oznakowania poziomego P-4), o długości 2x7m i 2x2m jednocześnie w celu zapewnienia ich widoczności projektuje się pylony U-5a oraz znaki ostrzegawcze o przewężeniu jezdni A-12a.

Projektuje się także oznakowanie poziome grubowarstwowe gładkie P-21a z linią P-7d pozostawiając szerokość 3,24 od osi linii krawędziowej do osi jezdni (3,0m bez uwzględnienia oznakowania poziomego P-4 i P-7d), na długości 8,0m i 11,0m oraz po łuku, bez uwzględniania skosu 1:2.

Na skrzyżowaniu należy wymienić istniejące znaki D-6 na nowe znaki D-6 na tle fluoroscencyjnym oraz wymienić lustro drogowe okrągłe U-18a na kwadratowe U-18b (800x1000). Dodatkowo na wlocie ul. Chrobrego należy wymienić znak A-7.

Organizację ruchu drogowego należy wprowadzić po upływie 7-miu dni od daty zawiadomienia o wprowadzeniu stałej organizacji ruchu z podaniem nr zatwierdzenia oraz daty zatwierdzenia wraz z datą wyniesienia oznakowania w terenie. Należy zawiadomić:

- Urząd Miasta Chojnów
- Starostwo Powiatowe w Legnicy
- Komendę Miejską Policji w Legnicy

Lokalizacja, sposób montażu oraz parametry techniczne stosowanych znaków i urządzeń bezpieczeństwa ruchu drogowego muszą być zgodne z Rozporządzeniem Ministra Infrastruktury z dnia 3 lipca 2003 roku w sprawie szczegółowych warunków technicznych dla znaków i sygnałów drogowych oraz urządzeń bezpieczeństwa ruchu drogowego i warunków ich umieszczania na drogach (Dz.U.2019.2311).

4.1. Zestawienie oznakowania pionowego

Nazwa	Ilość [szt.]	Typ folii	Grupa
A-12a	2	2	małe (M)
A-7	1	2	średnie (S)
D-6 fluoro	1	2	średnie (S)

4.2. Zestawienie oznakowania poziomego

Nazwa	Ilość	Pow. mal. [m ²]
P-21a	22,28 m ²	8,46
P-7d	27,31 mb	3,28

4.3. Zestawienie urządzeń brd

Nazwa	Ilość	Typ folii	Uwagi
U-5a	6 szt.	2	
U-18b	1 szt.	X	800 x 1000mm
Azyl 50x50x13 skrajny	28 szt.	X	
Azyl 50x50x13 końcowy	8 szt.	X	


4.4. Zestawienie słupków drogowych

Nazwa	Ilość [szt.]
Słupek drogowy pojedynczy	2
Przedłużka słupka	2


5. Postanowienia końcowe

Przewidywany termin wprowadzenia nowej stałej organizacji ruchu:

do 31 grudnia 2026 r.

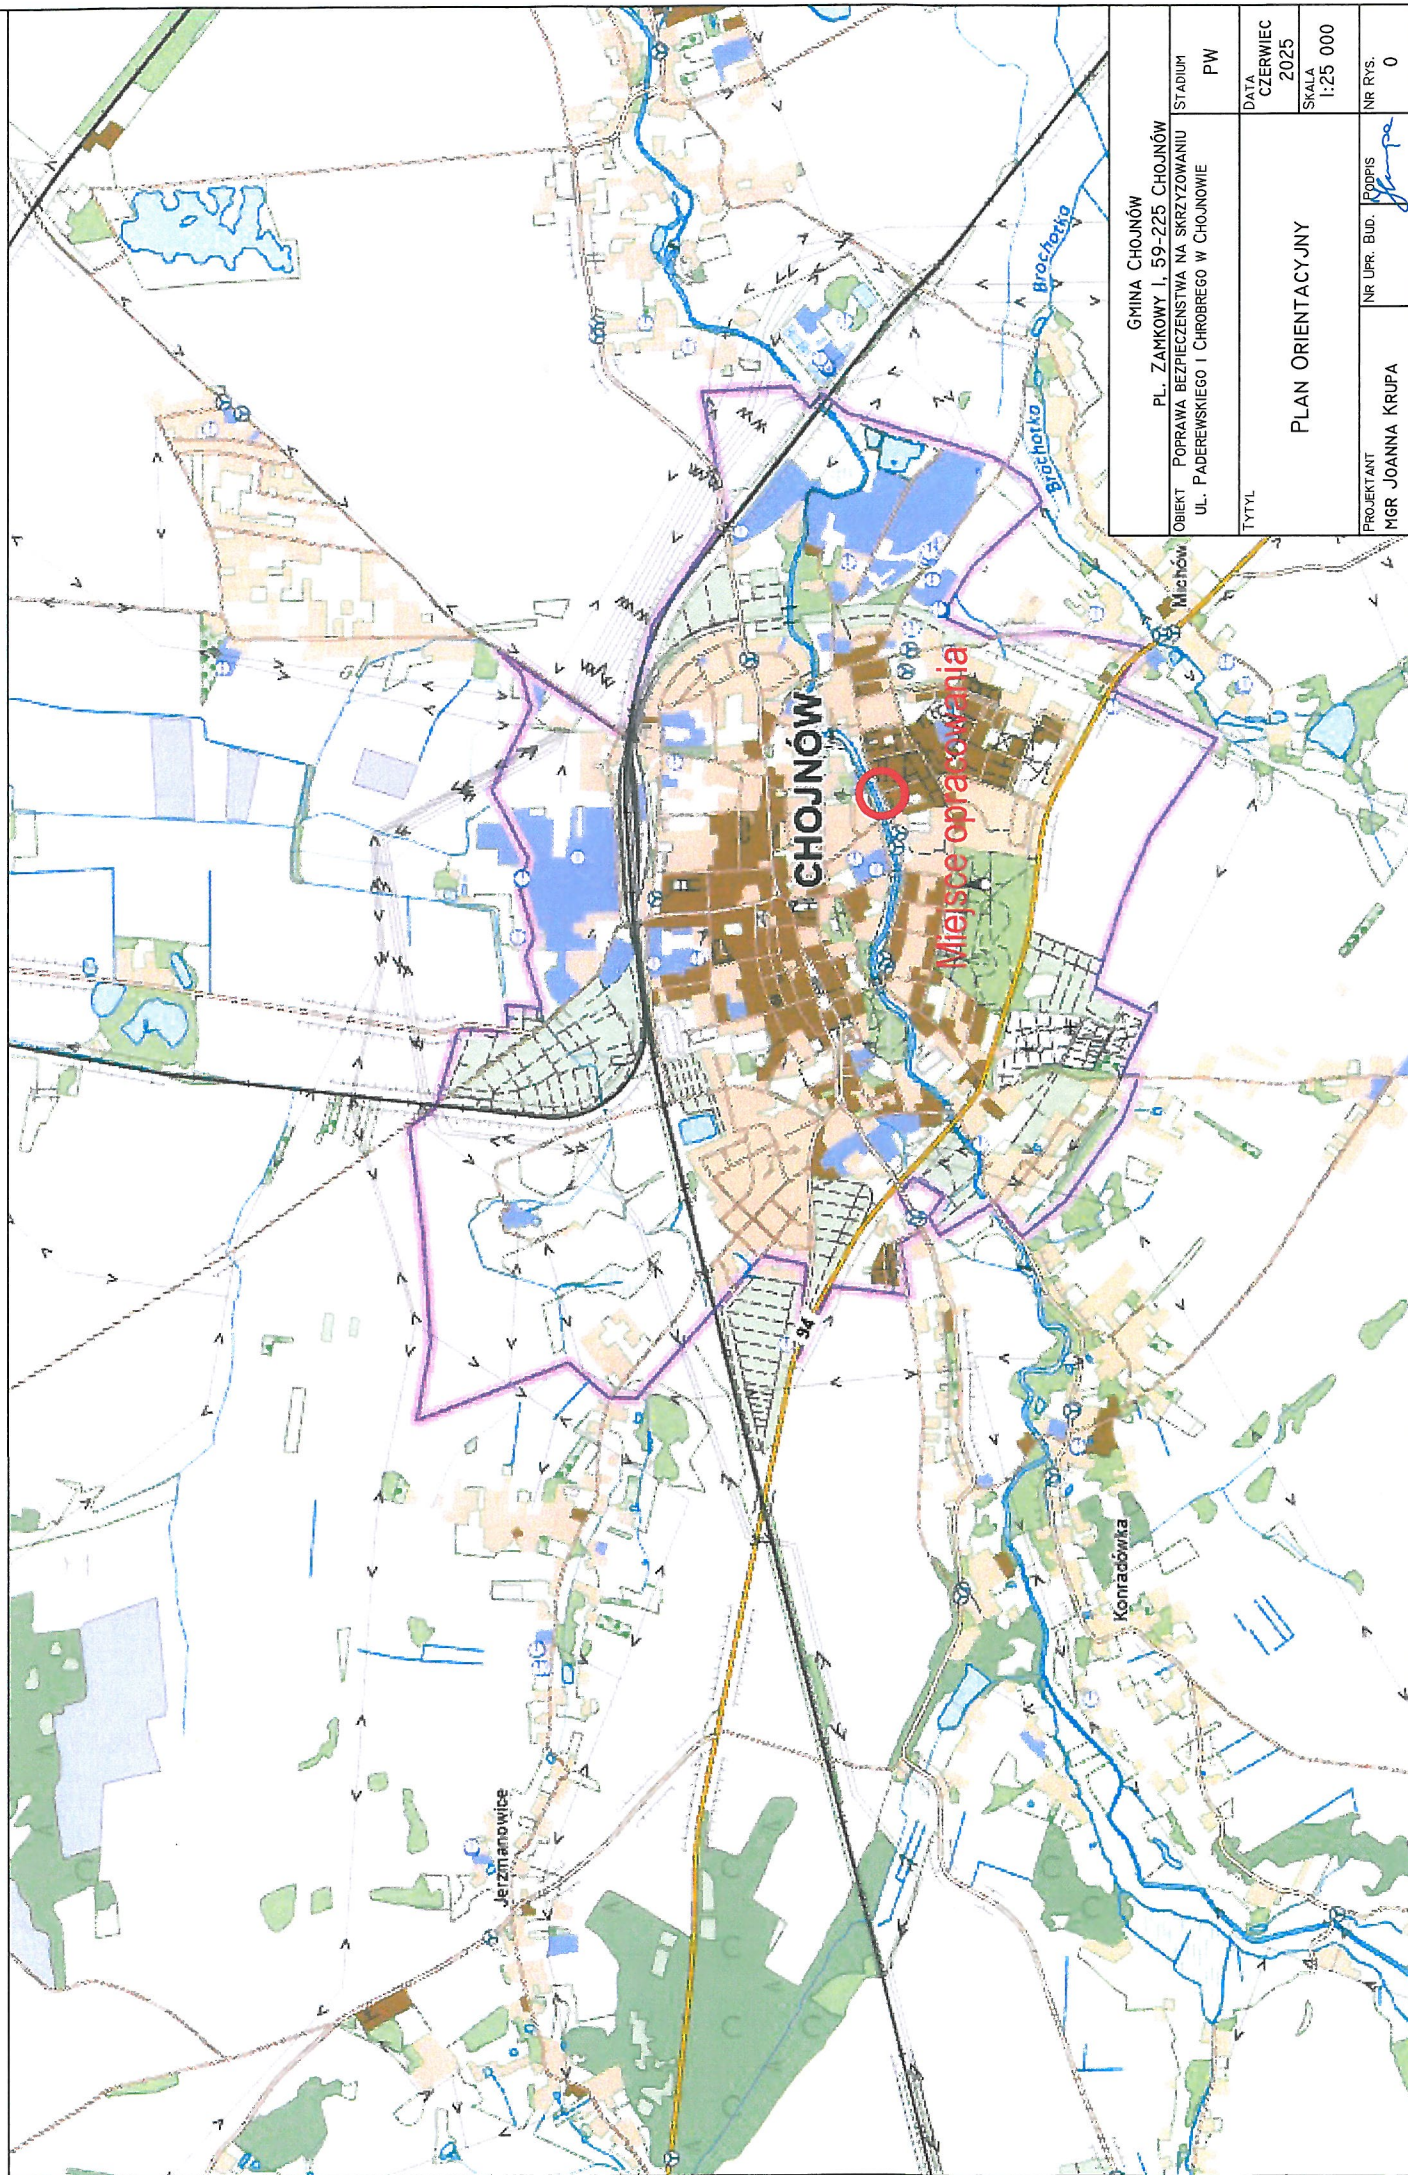

GMINA CHOJNÓW		PL. ZAMKOWY I, 59-225 CHOJNÓW	
OBJEKT		POROBA BEZPIECZENSTWA NA SKRZYŻOWANIU	
UL. PADEREWSKIEGO I CHROBREGO W CHOJNÓWIE		STADIUM	
TYTUŁ		PW	
DATA		CZERWIEC 2025	
SKALA		1:25 000	
PROJEKTANT		NR LPP. BUD.	
MGR JOANNA KRUPA		NR RYS.	
		0	

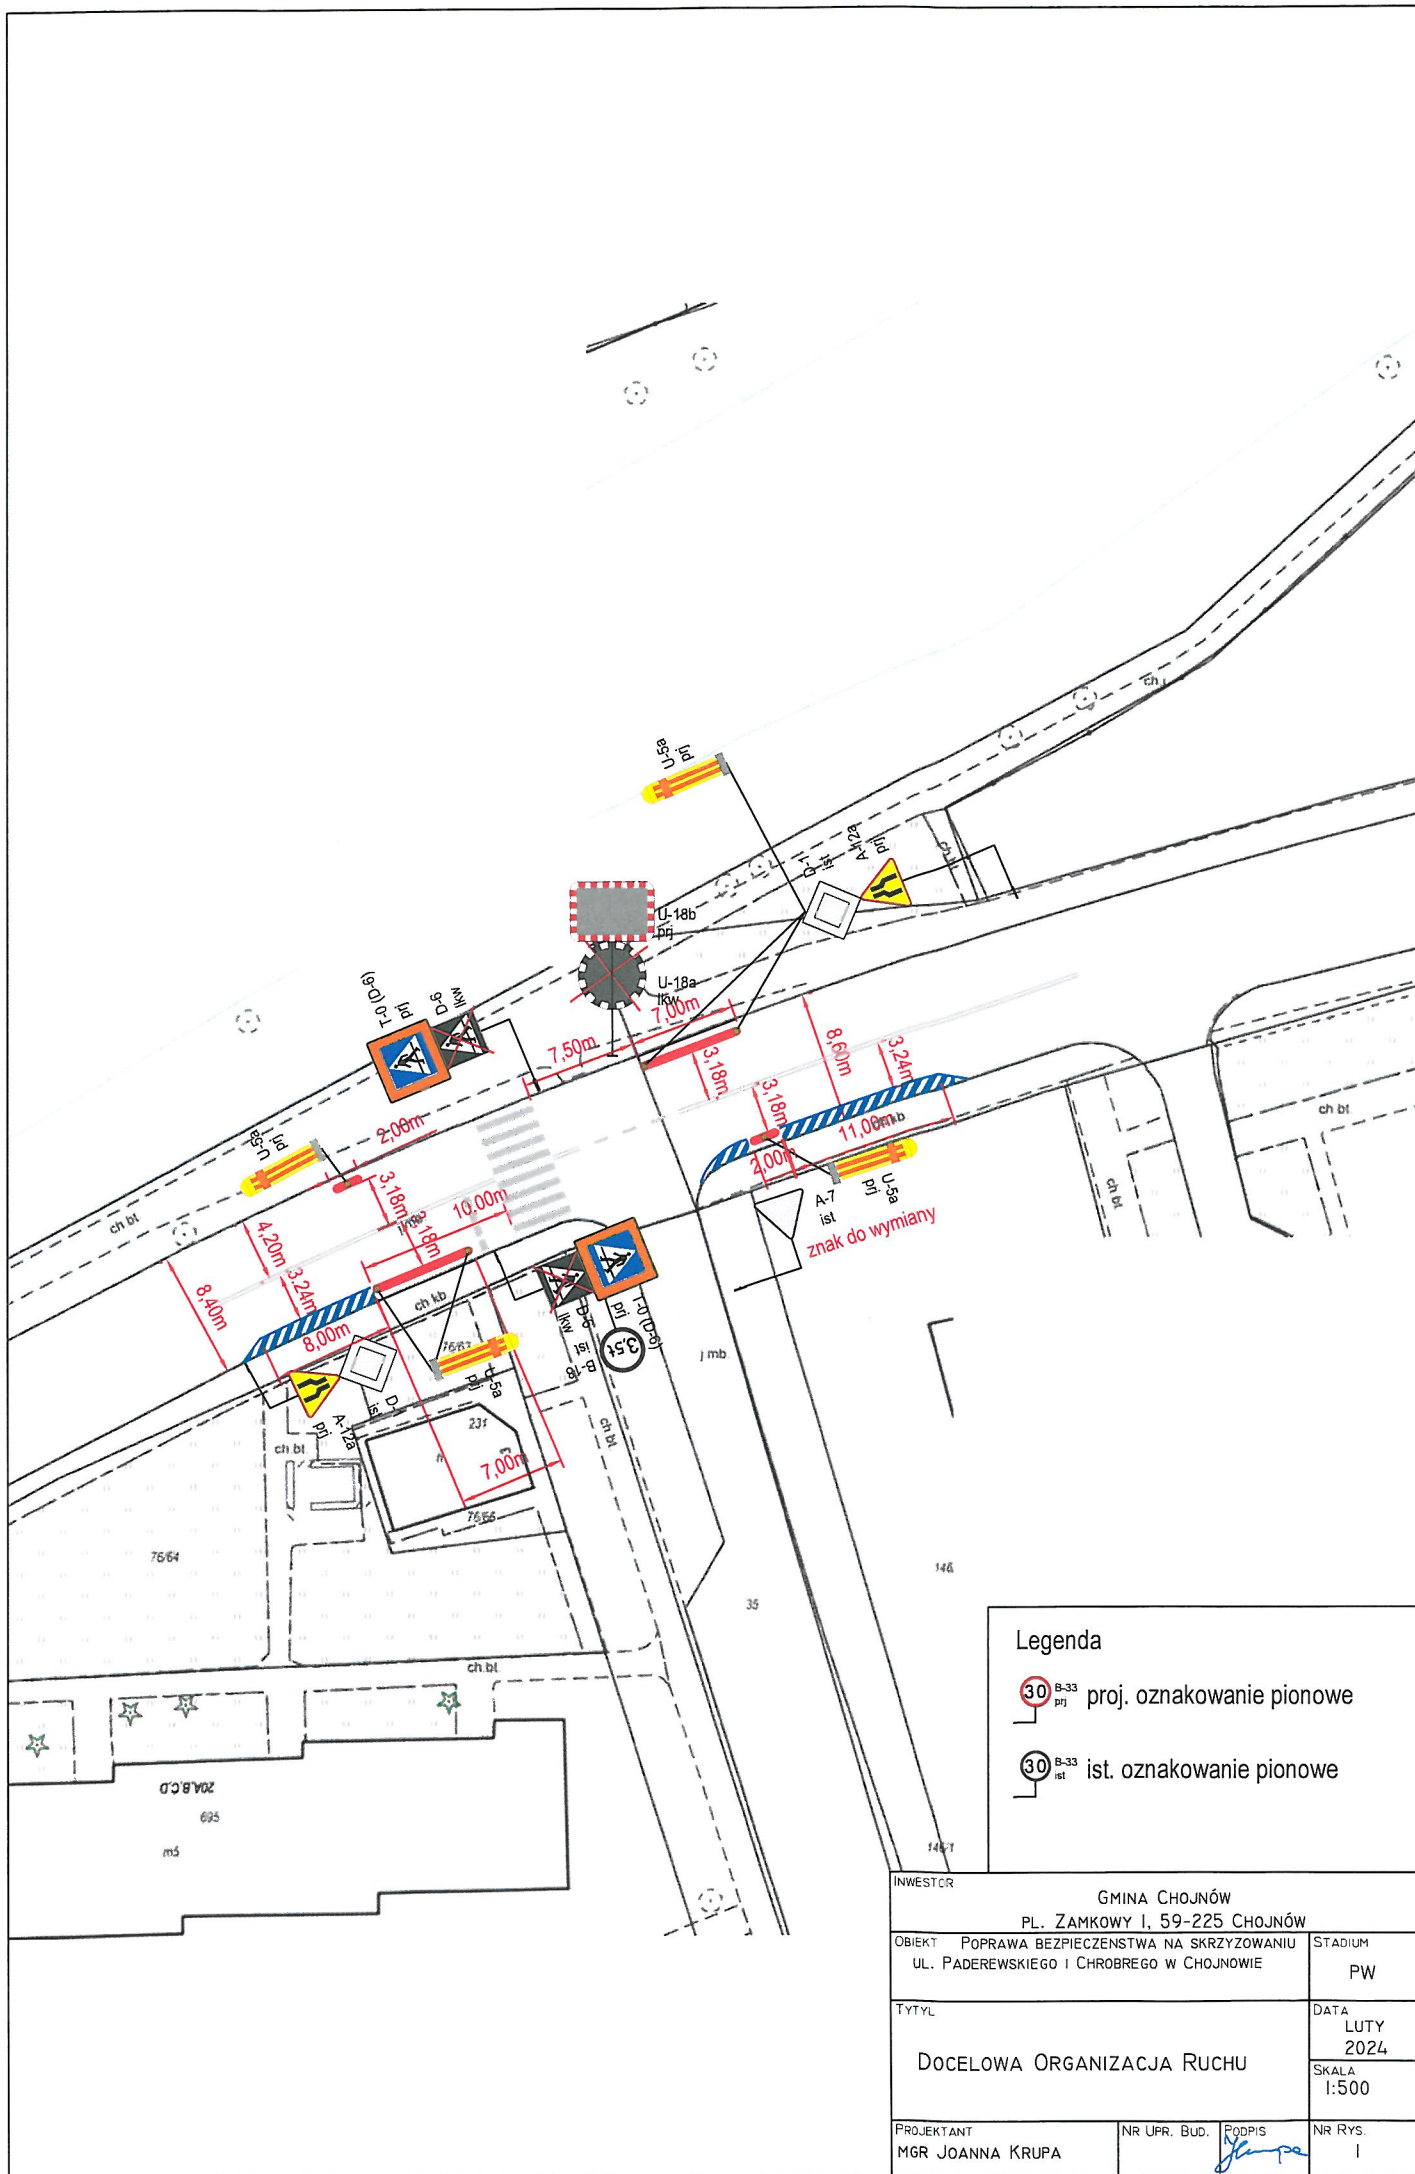

Legenda

-  B-33 proj. oznakowanie pionowe
-  B-33 ist. oznakowanie pionowe

INWESTOR			
GMINA CHOJNÓW			
PL. ZAMKOWY 1, 59-225 CHOJNÓW			
OBIEKT POPRAWA BEZPIECZENSTWA NA SKRZYŻOWANIU UL. PADEREWSKIEGO I CHROBREGO W CHOJNOWIE			STADIUM
			PW
TYTUŁ			DATA
DOCELOWA ORGANIZACJA RUCHU			LUTY 2024
			SKALA 1:500
PROJEKTANT	NR UPR. BUD.	PODPIS	NR RYS.
MGR JOANNA KRUPA			I

Poprawa bezpieczeństwa na skrzyżowaniu ul. Paderewskiego i ul. Chrobrego w Chojnowie

Przedmiar

Lp.	Podstawa	Opis i wyliczenia	j.m.	Poszcz.	Razem
PRZEDMIAR: Poprawa bezpieczeństwa na skrzyżowaniu ul. Paderewskiego i ul. Chrobrego w Chojnowie					
1		Prace rozbiórkowe			
1 d.1	KNR 2-31 0703-03 z.o.2.13. 9902 -02	Zdejmowanie tablic znaków drogowych zakazu, nakazu, ostrzegawczych, informacyjnych	szt.		
		1 {A-7}	szt.	1,000	
		2 {D-1 do odzysku}	szt.	2,000	
		2 {D-6}	szt.	2,000	
		1 {U-18a}	szt.	1,000	
				RAZEM	6,000
2		Oznakowanie pionowe i urządzenia brd			
2 d.2	KNR 2-31 0702-02	Słupki do znaków drogowych z rur stalowych o śr. 60 mm	szt.		
		3	szt.	3,000	
				RAZEM	3,000
3 d.2	KNR 2-31 0702-02 analogia	Przedłużki do słupków znaków drogowych z rur stalowych o śr. 60 mm	szt.		
		2	szt.	2,000	
				RAZEM	2,000
4 d.2	KNR 2-31 0703-02	Przymocowanie znaków A (folia typ 2)	szt.		
		3	szt.	3,000	
				RAZEM	3,000
5 d.2	KNR 2-31 0703-02	Przymocowanie znaków D-6 fluo (folia typ 2)	szt.		
		2	szt.	2,000	
				RAZEM	2,000
6 d.2	KNR 2-31 0703-02	Przymocowanie znaków D - znak z odzysku	szt.		
		2	szt.	2,000	
				RAZEM	2,000
7 d.2	KNR AT-18 0304-03 analogia	Azyle drogowe 0,5x0,5*0,13 (przy krawężnikach)	szt.		
		(2,0 / 0,5) * 2	szt.	8,000	
		(2,0 / 0,5) * 7	szt.	28,000	
				RAZEM	36,000
8 d.2	KNR 2-31 0703-02	Przymocowanie pylonów U-5a (folia typ 2)	szt.		
		6	szt.	6,000	
				RAZEM	6,000
9 d.2	KNR 2-31 0703-02	Przymocowanie lustra drogowego U-18b (1000x800)	szt.		
		2	szt.	2,000	
				RAZEM	2,000