




# MIASTO CHOJNÓW

## CZĘŚĆ GRAFICZNA UZASADNIENIA PLANU OGÓLNEGO


### LEGENDA:

- 


Granica obszaru objętego planem ogólnym gminy
- 

Obszar zabudowy śródmiejskiej
- 


Granica działek ewidencyjnych
- #### Strefy planistyczne




SW - strefa wielofunkcyjna z zabudową mieszkaniową wielorodzinną




SJ - strefa wielofunkcyjna z zabudową mieszkaniową jednorodzinną




SU - strefa usługowa




SP - strefa gospodarcza




SI - strefa infrastrukturalna




SN - strefa zieleni i rekreacji




SC - strefa cmentarzy

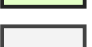


SO - strefa otwarta

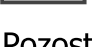


SK - strefa komunikacyjna
- #### Pozostałe oznaczenia




Pomnik przyrody




Obiekt zabytkowy wpisany do rejestru zabytków




Obszar objęty ochroną na podstawie wpisu do rejestru zabytków




Obszar ośrodka historycznego miasta objętego ochroną na podstawie wpisu do rejestru zabytków




Granica strefy nowożytnego układu urbanistycznego kształtowanego do 1945 r.




Obiekt ujęty w ewidencji zabytków bez wpisu do rejestru zabytków




Granica strefy "OW" obserwacji archeologicznej




Stanowisko archeologiczne




Ujęcie wody wraz z strefą ochrony bezpośredniej




Granica strefy ochrony pośredniej ujęć wody




Obszary, na których prawdopodobieństwo wystąpienia powodzi jest niskie i wynosi 0,2%




Obszary szczególnego zagrożenia powodzią, na których prawdopodobieństwo wystąpienia powodzi jest średnie i wynosi 1%




Obszary szczególnego zagrożenia powodzią, na których prawdopodobieństwo wystąpienia powodzi jest wysokie i wynosi 10%




Rów melioracyjny




Obszar oddziaływania rowu melioracyjnego




Grunty rolne wysokich klas bonitacyjnych (I-III)



Planowana trasa rowerowa "kolej na rowery"



Tereny zamknięte, przez które przebiegają linie kolejowe

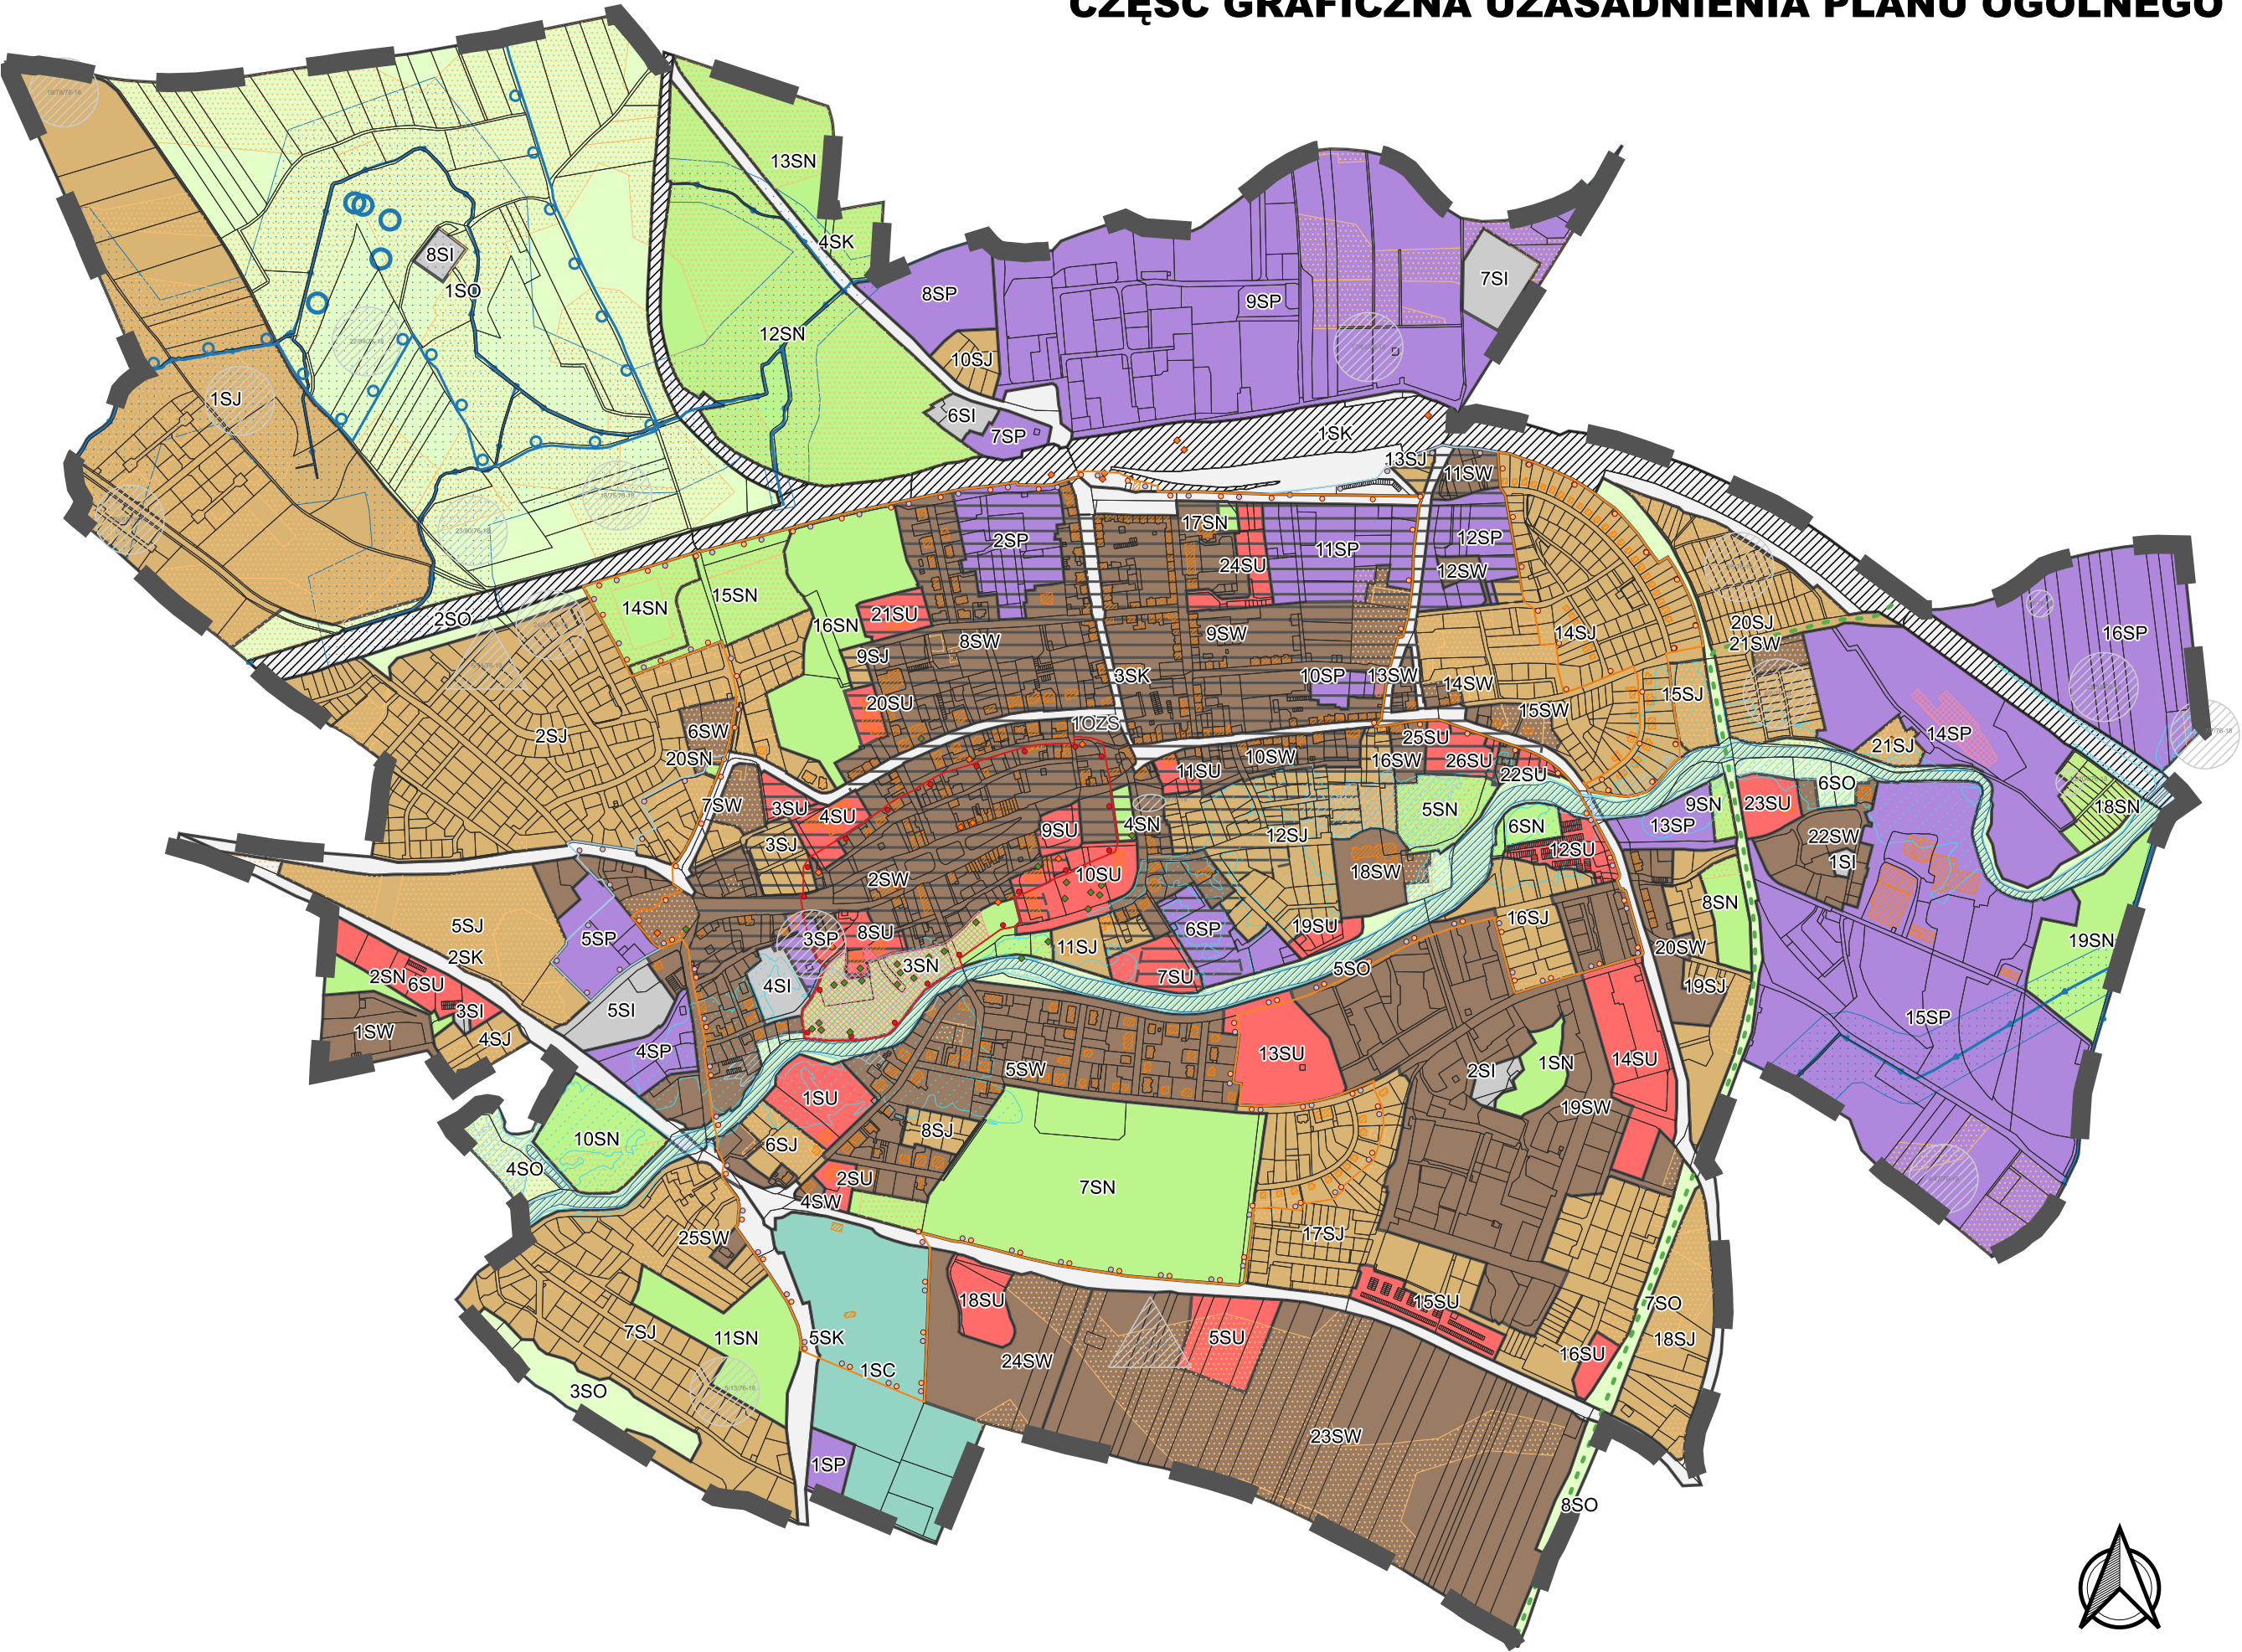

SKALA 1:10000

0 500 1 000 1 500 2 000 2 500 3 000 3 500 m