



ELEWACJA PÓŁNOCNA - WIDOK E-A

skala 1:200

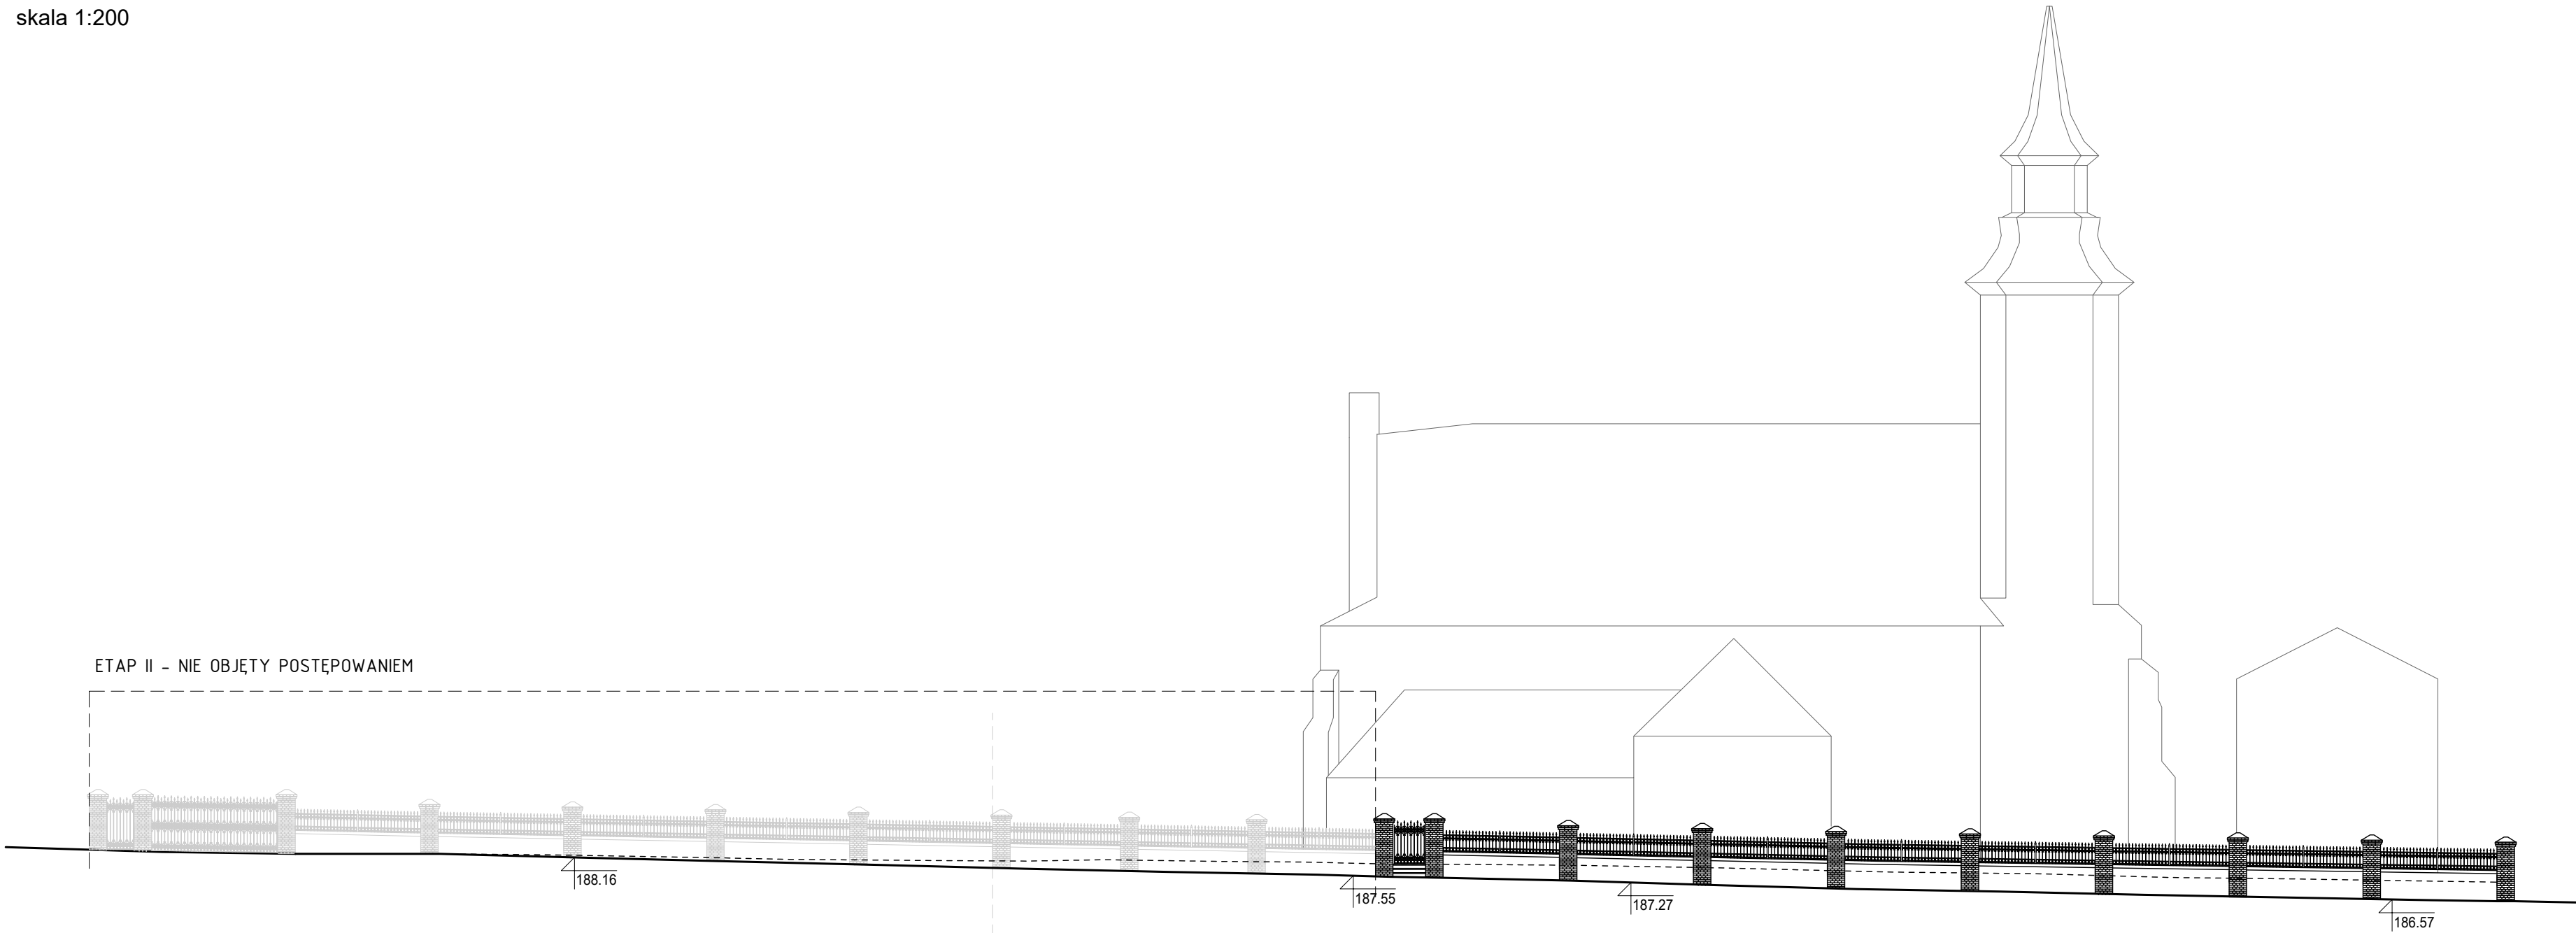

RZUT - FRAGMENT

skala 1:200

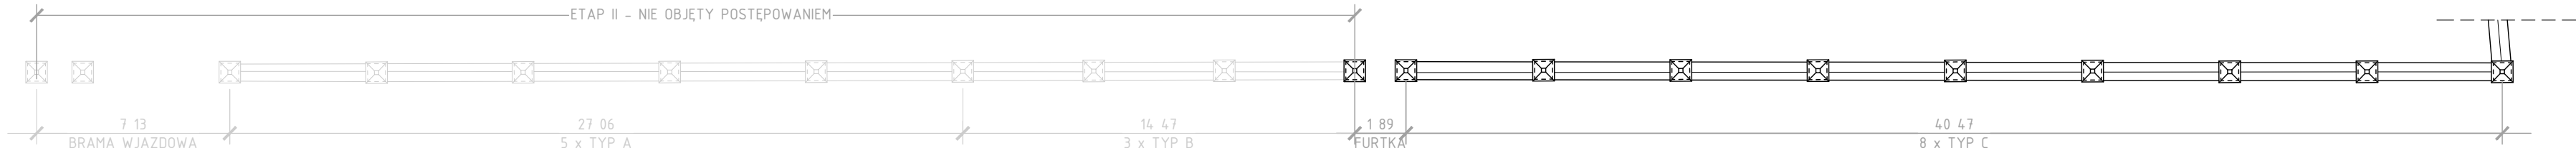

E

D

C


B

A

OPRACOWANIE: PROJEKT ARCHITEKTONICZNO-BUDOWLANY OGRODZENIA KOŚCIOŁA ŚW. JANA CHRZCICIELA W BUCZKU			
ADRES: ul. Parkowa 2, 98-113 Buczek (dz. ew. nr: 787/1, 794/3)		INWESTOR: Parafia pw. św. Jana Chrzciciela w Buczku 98-113 Buczek, ul. Parkowa 2	
JEDNOSTKA PROJEKTOWA:  ARCHITEKT Piotr Dankowski ul. Urzędnicza 47 lok. 49, 91-304 Łódź pracownia@dankowski.com.pl tel.: 600364446		DATA IX 2024	
REVIZJA 0	RYS: ELEWACJA PÓŁNOCNA		SKALA 1:200
ZAKRES PAB	PROJEKTANT: mgr inż. arch. Piotr Dankowski	NR UPRAWNIEN BUDOWLANYCH: 51/LOOK/2010	NR RYS. A.01
BRANŻA A	SPRAWDZAJĄCY: mgr inż. arch. Wojciech Szygendski	NR UPRAWNIEN BUDOWLANYCH: 304/86/WL	
OPRACOWANIE: mgr inż. arch. Inez Laskus			


ELEWACJA ZACHODNIA - WIDOK A-K

skala 1:200

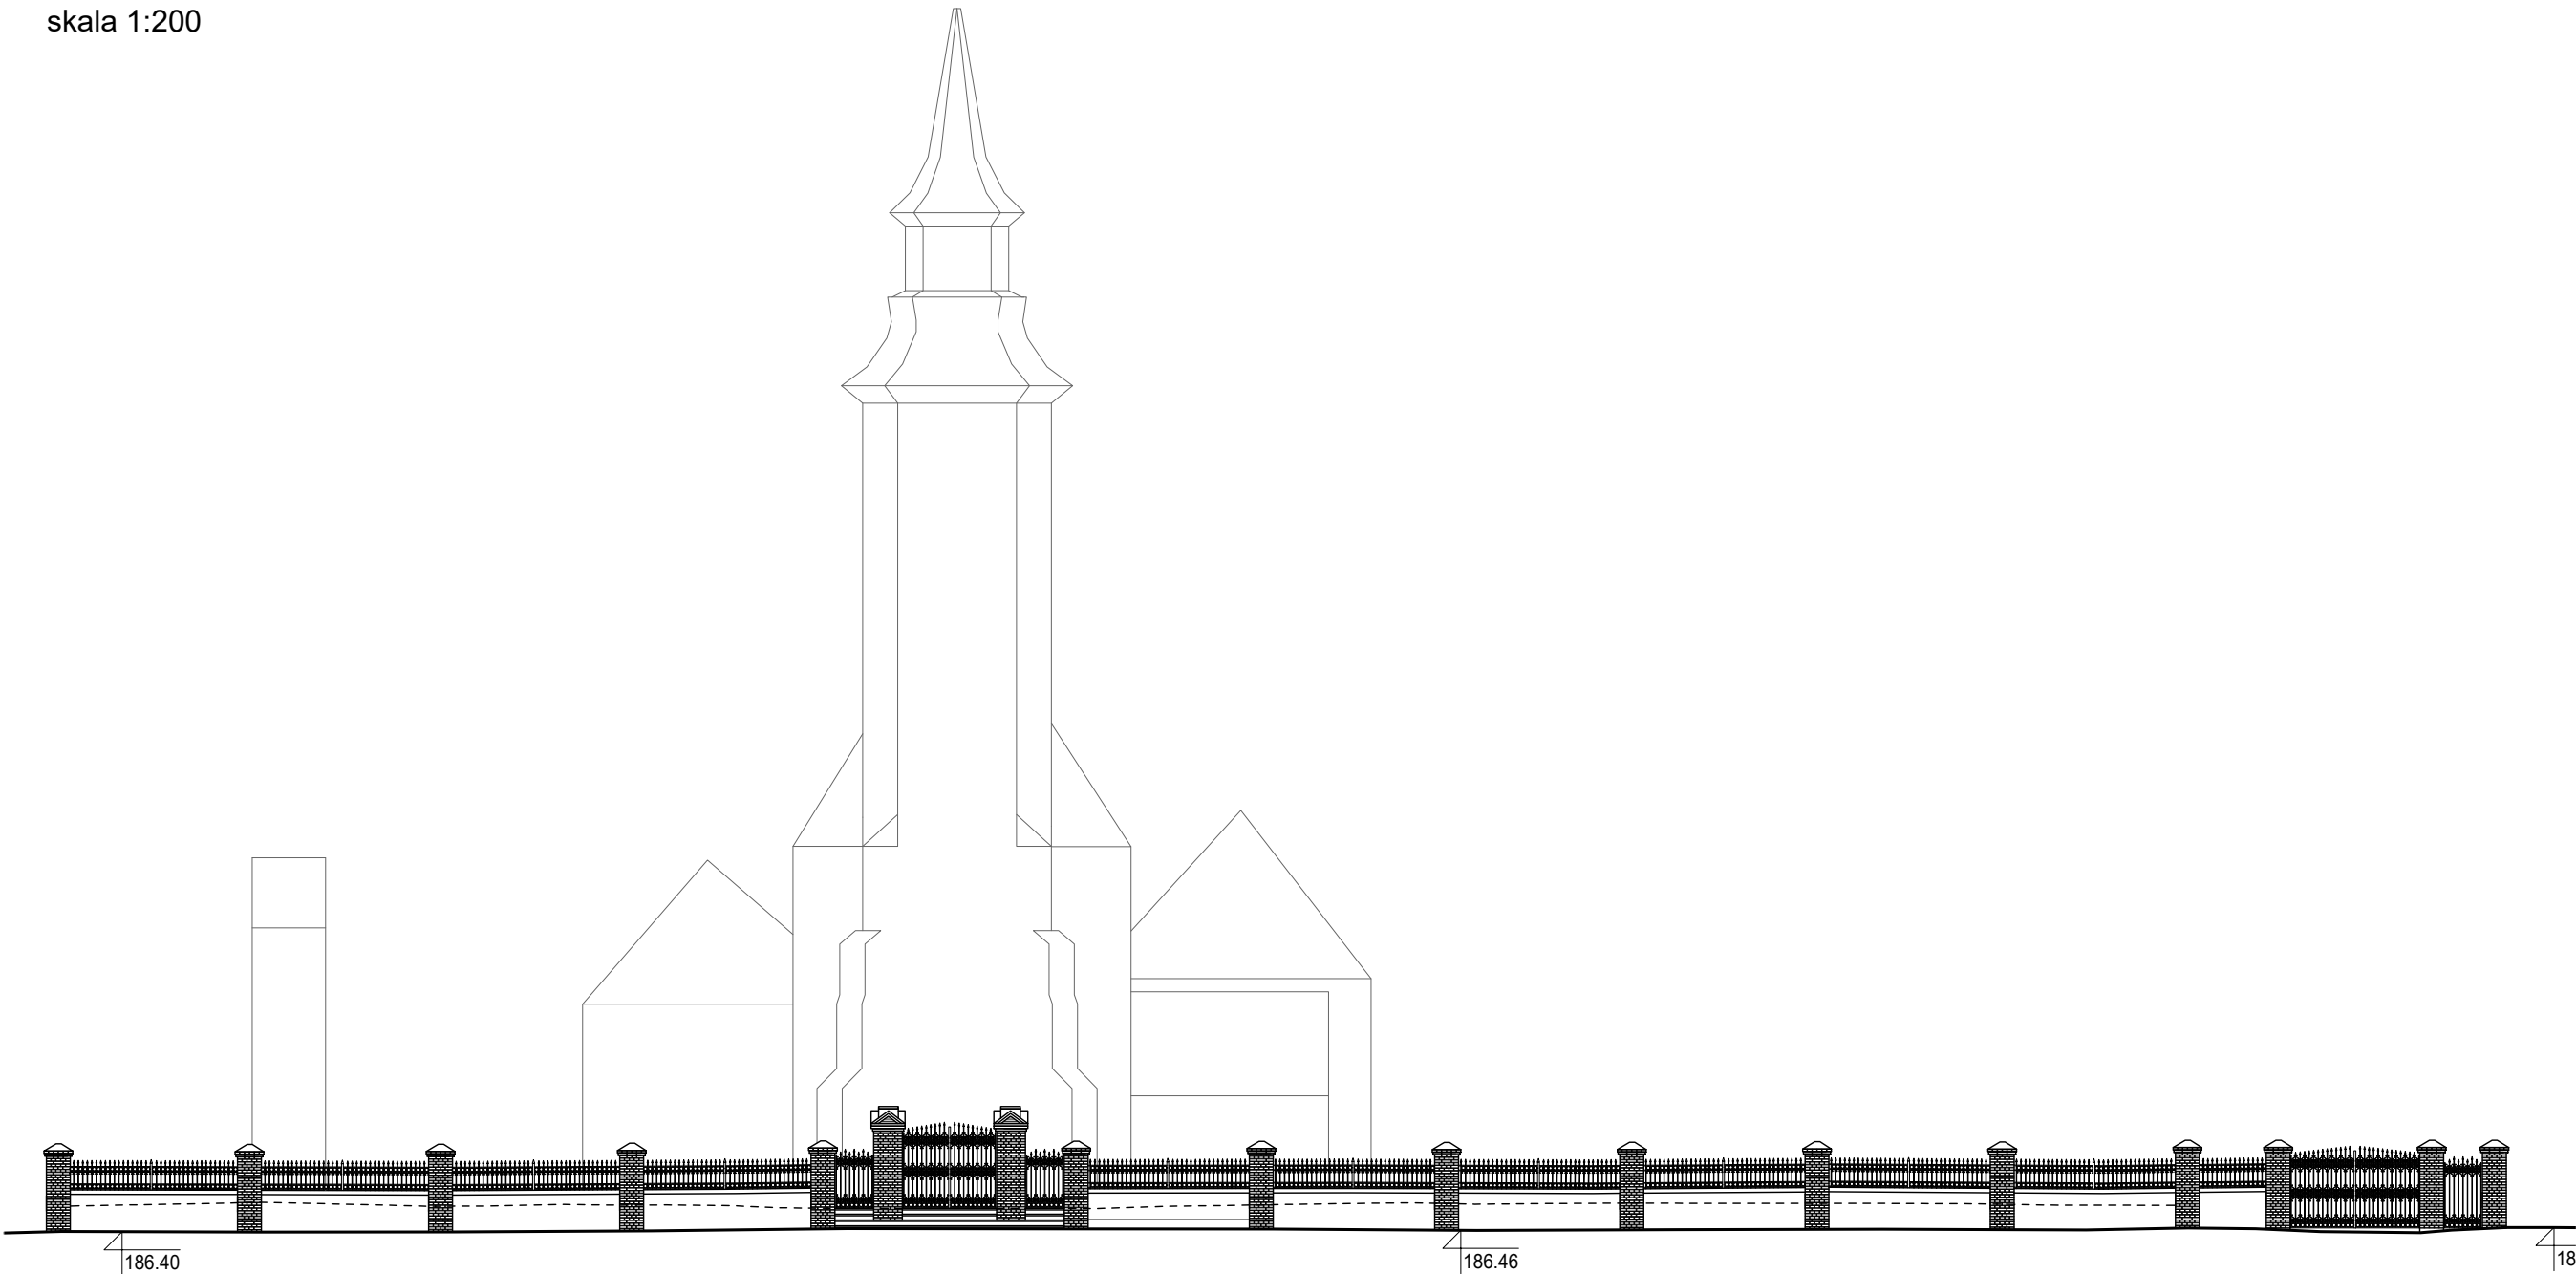

RZUT - FRAGMENT

skala 1:200

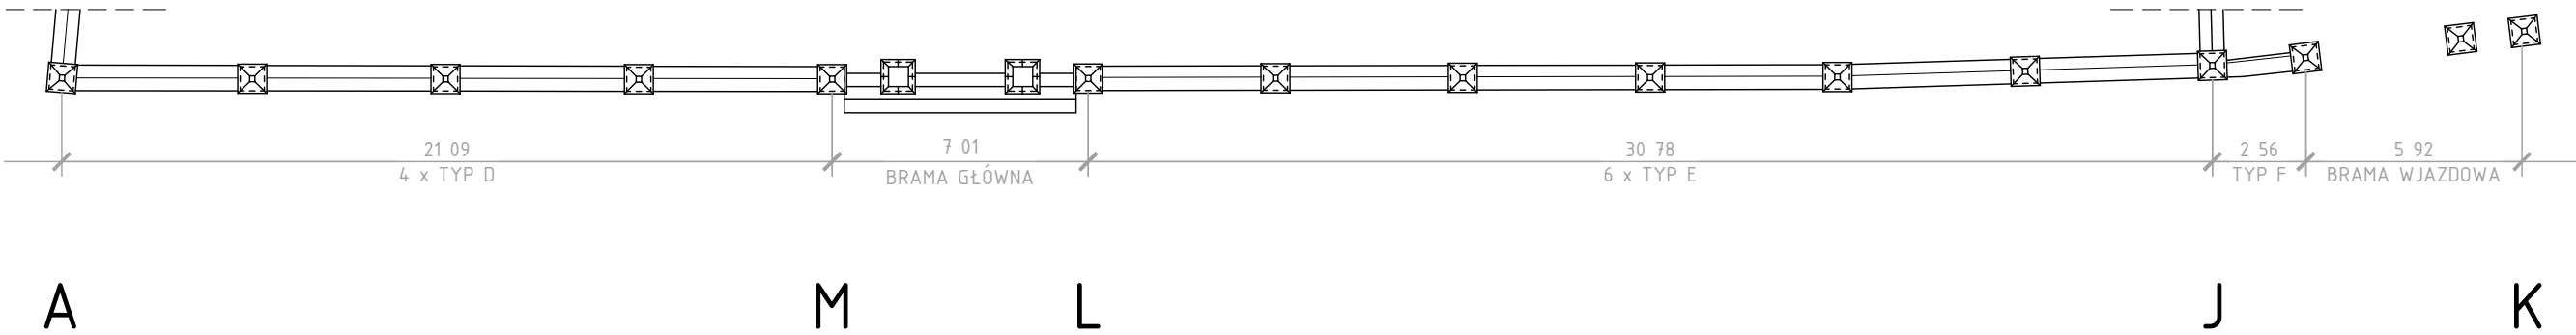

OPRACOWANIE: PROJEKT ARCHITEKTONICZNO-BUDOWLANY OGRODZENIA KOŚCIOŁA ŚW. JANA CHRZCICIELA W BUCZKU		
ADRES: ul. Parkowa 2, 98-113 Buczek (dz. ew. nr: 787/1, 794/3)		
INWESTOR: Parafia pw. św. Jana Chrzciciela w Buczku 98-113 Buczek, ul. Parkowa 2		
JEDNOSTKA PROJEKTOWA:  ARCHITEKT Piotr Dankowski ul. Urzędnicza 47 lok. 49, 91-304 Łódź pracownia@dankowski.com.pl tel.: 600364446		
REWIZJA 0	RYS: ELEWACJA ZACHODNIA	DATA IX 2024
ZAKRES PAB	PROJEKTANT: mgr inż. arch. Piotr Dankowski	NR UPRAWNIEN BUDOWLANYCH: 51/LOOKK/2010
BRANŻA A	SPRAWDZAJĄCY: mgr inż. arch. Wojciech Szygendowski	NR UPRAWNIEN BUDOWLANYCH: 304/86/WŁ.
OPRACOWANIE: mgr inż. arch. Inez Laskus		NR RYS. A.02