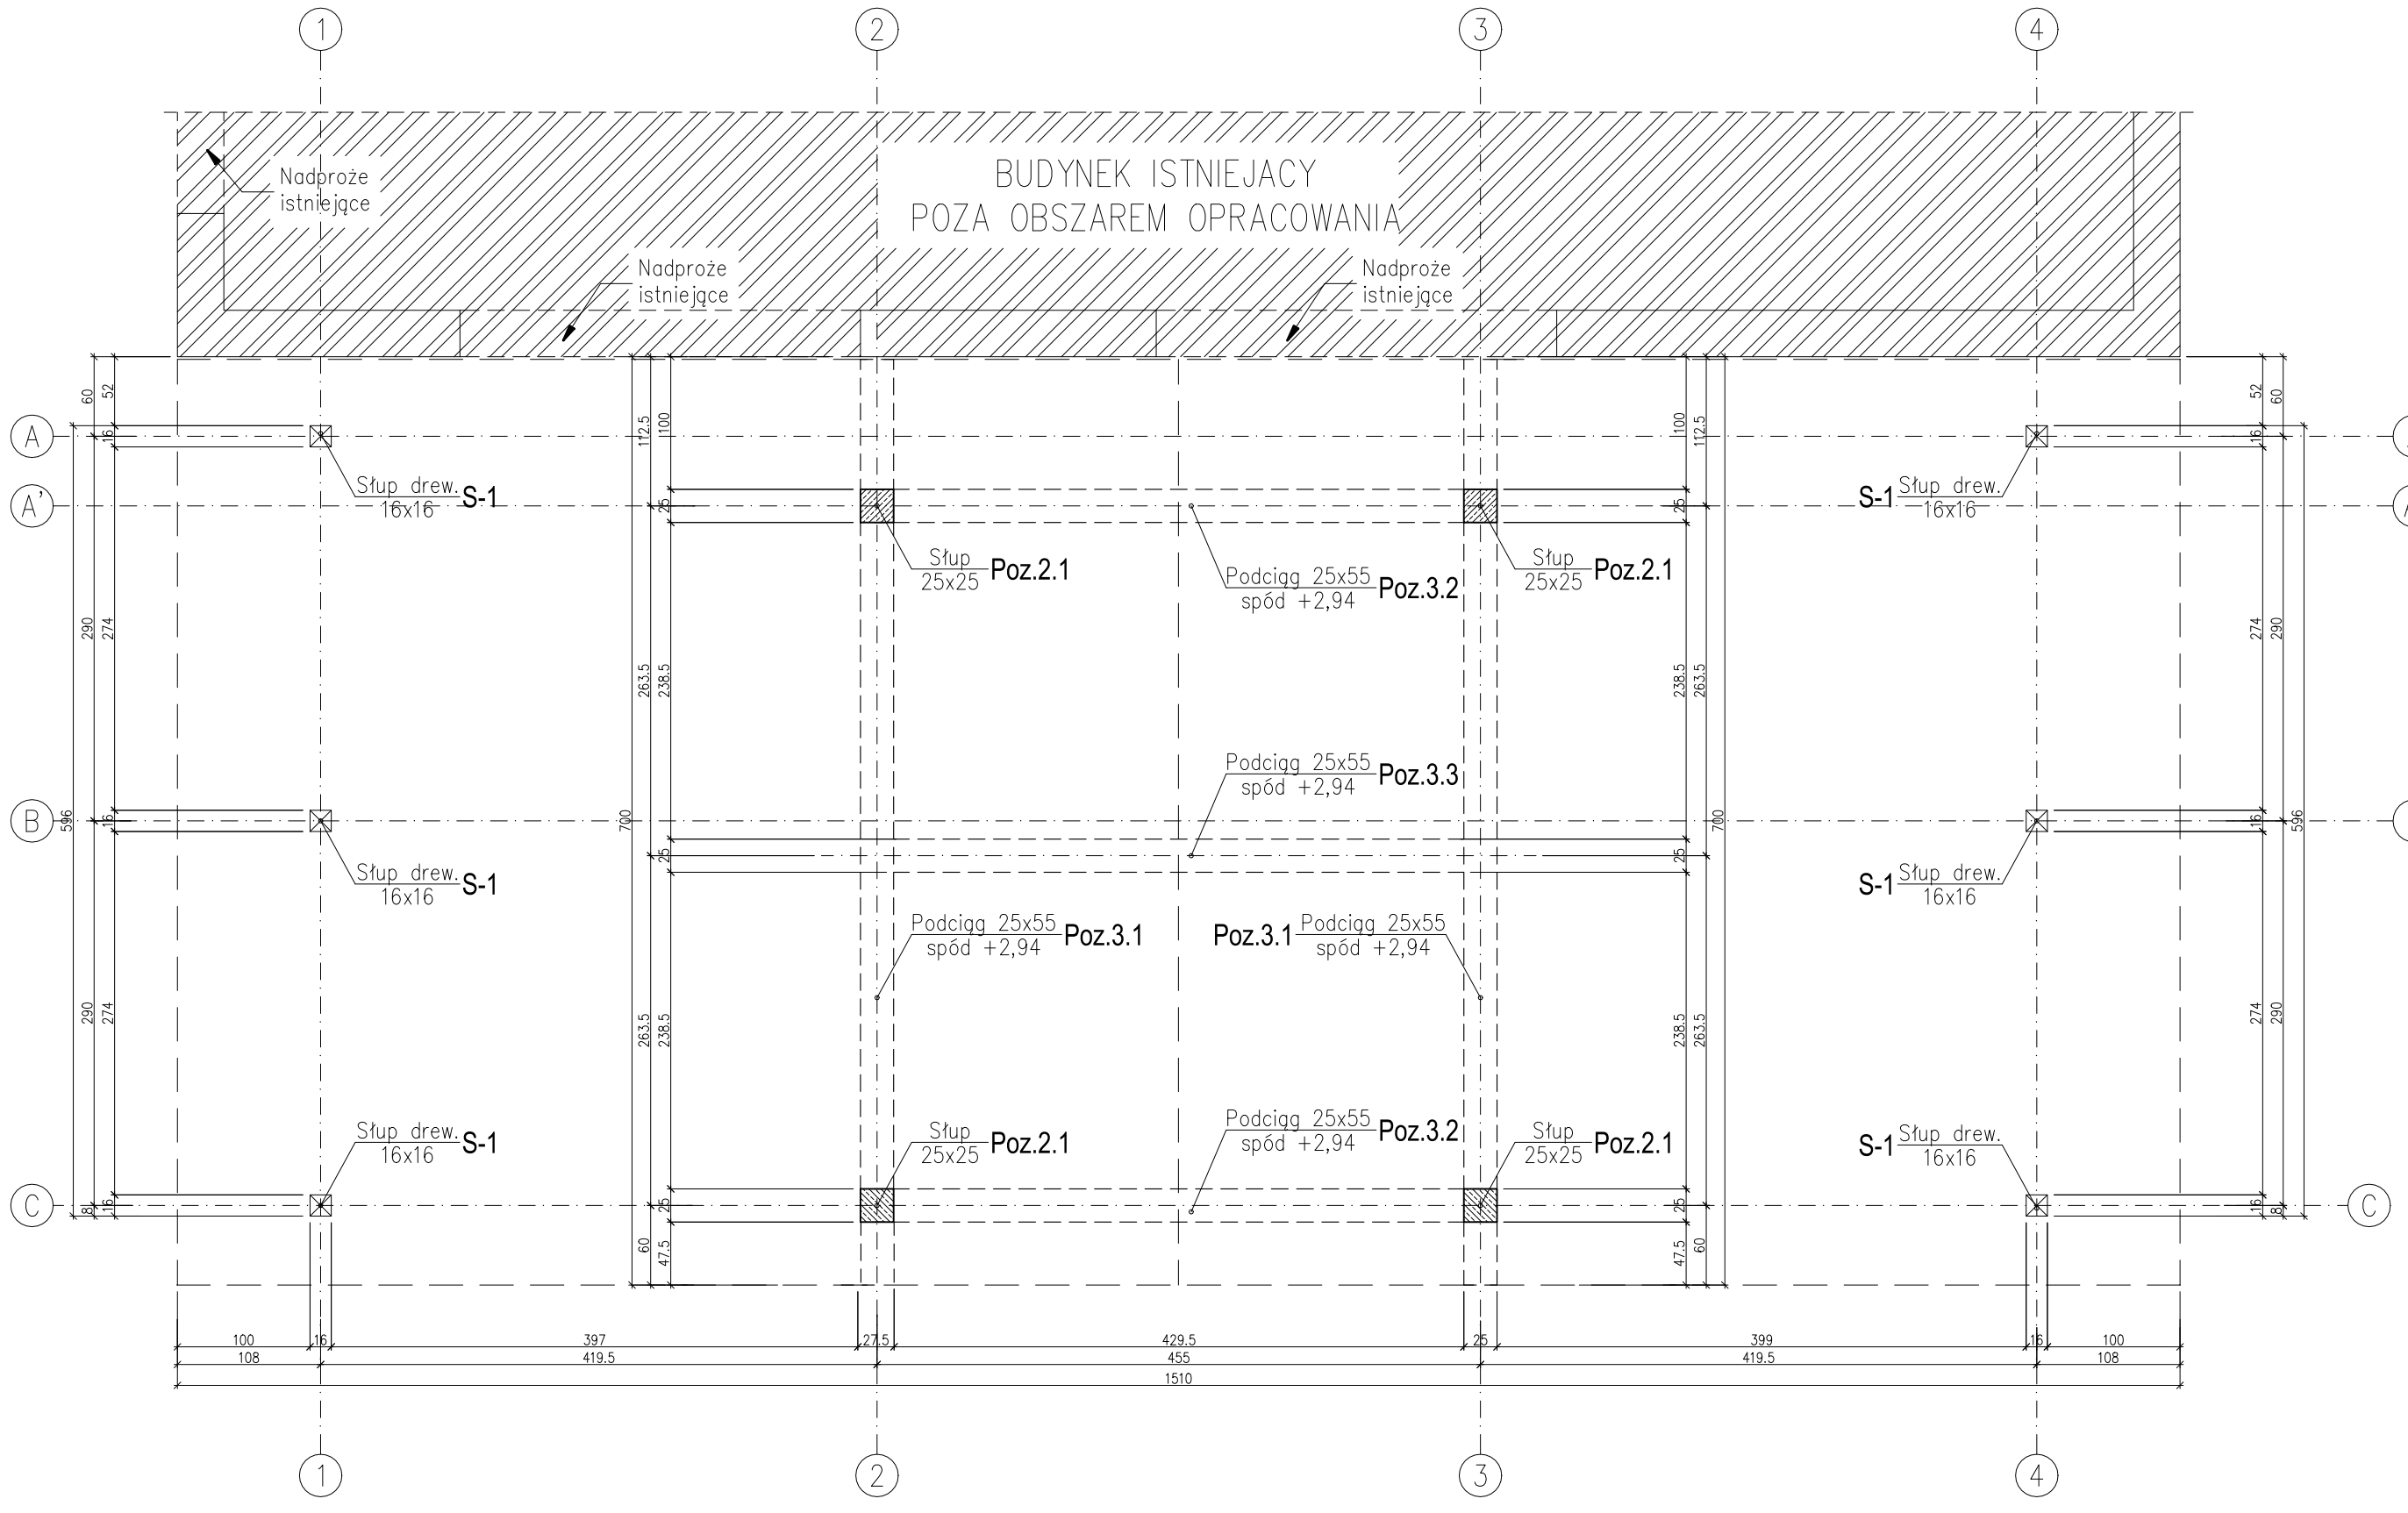

UWAGI:

1. Wymiary podano w 'cm'.
2. Wymiary sprawdzić na budowie przed rozpoczęciem prac budowlanych.
3. Projekt należy rozpatrywać łącznie z projektami branżowymi i projektem architektonicznym.
4. Z uwagi na nieznaczny spadek utwardzenia dopasować długość słupów do rzędnych spodów podciągów żelbetowych i belek drewnianych

LEGENDA

- ściany projektowane
- ściany istniejące
- projektowany słup żelbetowy
- otwór do zamurowania
- ściana do wyburzenia
- pomieszczenie poza zakresem opracowania

ZESTAWIENIE ELEMENTÓW

SŁUPY		
Pozycja	Element	Wymiar
S-1	Słup drewniany	16x16cm
2.1	Słup żelbetowy	25x25cm

PODCIĄGI		
Pozycja	Element	Wymiar
3.1	Podciąg żelbetowy	25x55cm
3.2	Podciąg żelbetowy	25x55cm
3.3	Podciąg żelbetowy	25x55cm

BETON	Klasa wytrzymałości betonu fck	C20/25
	Klasa ekspozycji	XC1
	Otulina	2,5cm
STAL	Stal kształtowa	–
	Stal zbrojeniowa #	AIII-N (B500SP)
	Stal zbrojeniowa ø	AI (St3SX)
	Zagięcie prętów zbrojenia d<20mm	2,5ø(ø)/4ø(#)
	Zagięcie prętów zbrojenia d>20mm	7ø(#)
DREWNO	Klasa drewna	C-24

jednostka projektowa
BMF CONSTRUCTION
BIURO PROJEKTÓW KONSTRUKCJI
mgr inż. Filip Rosiak
93-323 Łódź, ul. Serdeczna 3/3
f.rosiak@bmfconstruction.pl
tel.793-603-340

nazwa inwestycji
Zadaszenie tarasu – wiata przy budynku OSP Wola Buczkowska.

adres inwestycji
Wola Buczkowska 17c,
dz. nr 505/1 i 506

inwestor
Ochotnicza Straż Pożarna w Woli Buczkowskiej
Wola Buczkowska 17c, 98-113 Buczek

projektant
mgr inż. Filip Rosiak
nr uprawnień
LOD/1617/PWOK/11

podpis

opracował
mgr inż. Katarzyna Kaczmarek

nazwa rysunku
SCHEMAT PRZYZIEMIA

nr rys.
K-02

data	stadium	skala	rewizja	nr str.
03.2023	PT	1:50	–	14