



ELEWACJA PÓŁNOCNO-ZACHODNIA, FRONTOWA

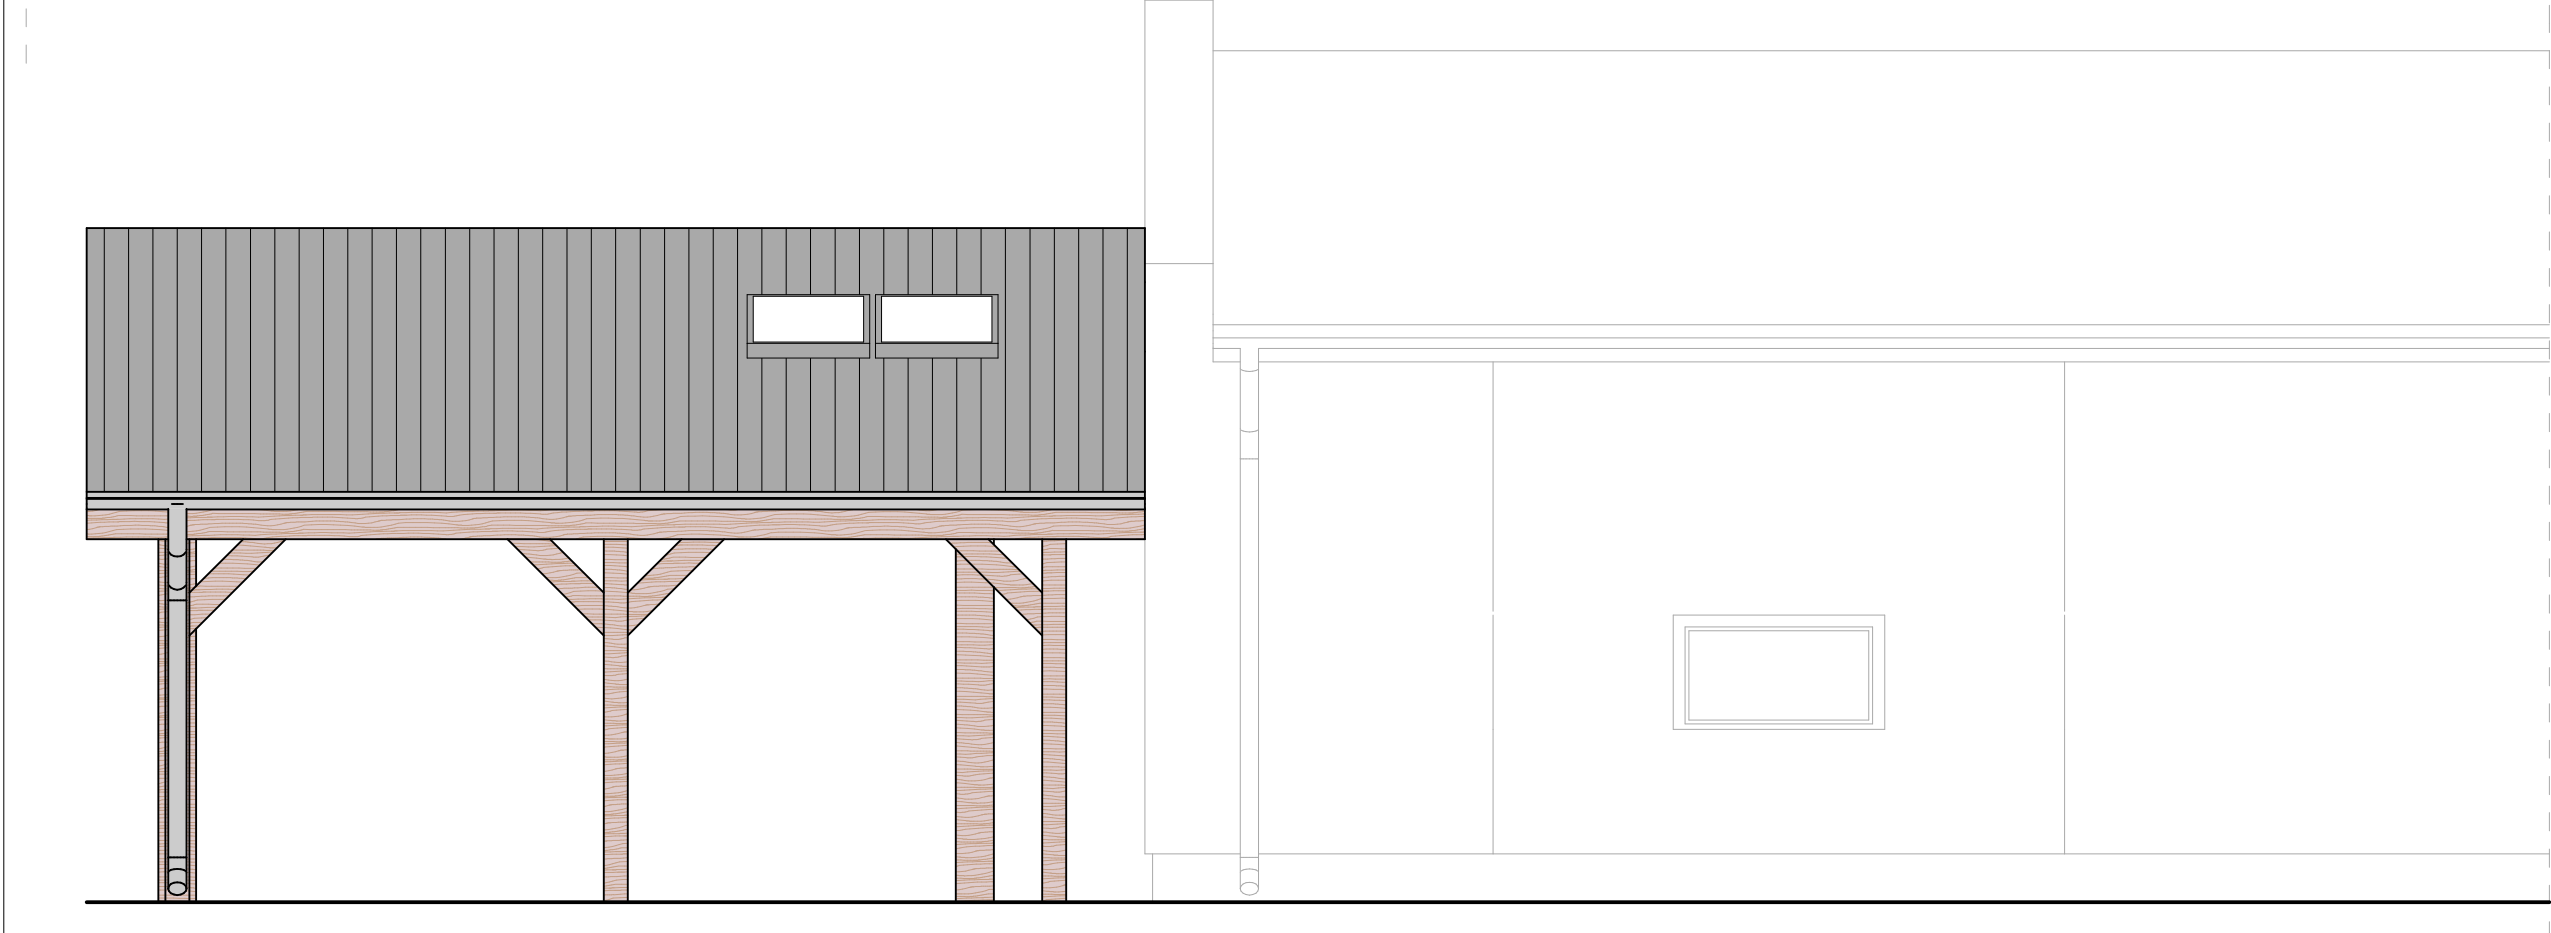

ELEWACJA POŁUDNIOWO-WSCHODNIA

 <p>Kivi architektura Justyna Lis & Agnieszka Falek tel. 604 696 730 www.kiviarchitektura.pl</p>	
INWESTOR Ochotnicza Straż Pożarna w Woli Buczkowskiej Wola Buczkowska 17c, 98-113 Buczek	
OBIEKT Zadaszenie tarasu – wiatra przy budynku OSP Wola Buczkowska.	
LOKALIZACJA Wola Buczkowska 17c, dz. nr 505/1 i 506	
PROJEKTANT mgr inż. arch. Justyna Lis upr. nr 29/R-191/LOOIA/09	PODPIS
ETAP PROJEKTU PROJEKT ARCHITEKTONICZNO-BUDOWLANY	
TYTUŁ RYSUNKU ELEWACJA PÓŁNOCNO-ZACHODNIA, FRONTOWA ELEWACJA POŁUDNIOWO- WSCHODNIA	
SKALA 1:50	DATA 03.2023
NR RYSUNKU	
005	17