

**Miejscowy plan zagospodarowania przestrzennego dla nieruchomości rolnych zlokalizowanych w
obrobach Porzeczce i Domasławice, w gminie Darłowo**

Załącznik nr 1 - arkusz E



**I. OZNACZENIA BĄDĄCE USTALENIAMI OBOWIĄZUJĄCYMI
PLANII:**


1. Oznaczenia ogólne

- | | |
|---|---|
|  | granica obszaru objętego planem |
|  | linia rozgraniczająca tereny o różnym przeznaczeniu lub różnych zasadach zagospodarowania |
|  | symbol cyfrowy - numer terenu |
|  | symbol literowy - przeznaczenie terenu |
|  | 2. <u>Oznaczenia określające zasady, zasady i standardy kształtowania zabudowy i zagospodarowania terenu</u> |
|  | nieprzekraczająca linii zabudowy |
|  | 3. <u>Oznaczenia określające zasady ochrony dziedzictwa kulturowego i zabytków, w tym krajobrazów kulturowych</u> |
|  | granica strefy "WII" ograniczającej ochrony konserwatorskiej stanowisk archeologicznych |
|  | 4. <u>Przeznaczenie terenu</u> |
|  | teren elektrowni słonecznej lub zabudowy związanej z rolnictwem |
|  | teren drogi lokalnej |
|  | teren komunikacji drogowej wewnętrznej |
|  | teren zabudowy związanej z rolnictwem |
|  | teren nad powierzchniowych śródlądowych |
|  | teren dzieleni naturalnej |

**II. OZNACZENIA INFORMACYJNE, NIEBĘDĄCE USTALENIAMI
OBOWIAZUJACYMI PLANU:**

- grunty rolne objęte ochroną na podstawie przepisów odrębnych
- 6 wymiar w metrach
- granica podziału arkuszy

Cały obszar objęty planem zlokalizowany jest w zasiegu powierzchni ograniczających wysokość zabudowy od urządzeń radionawigacyjnych N

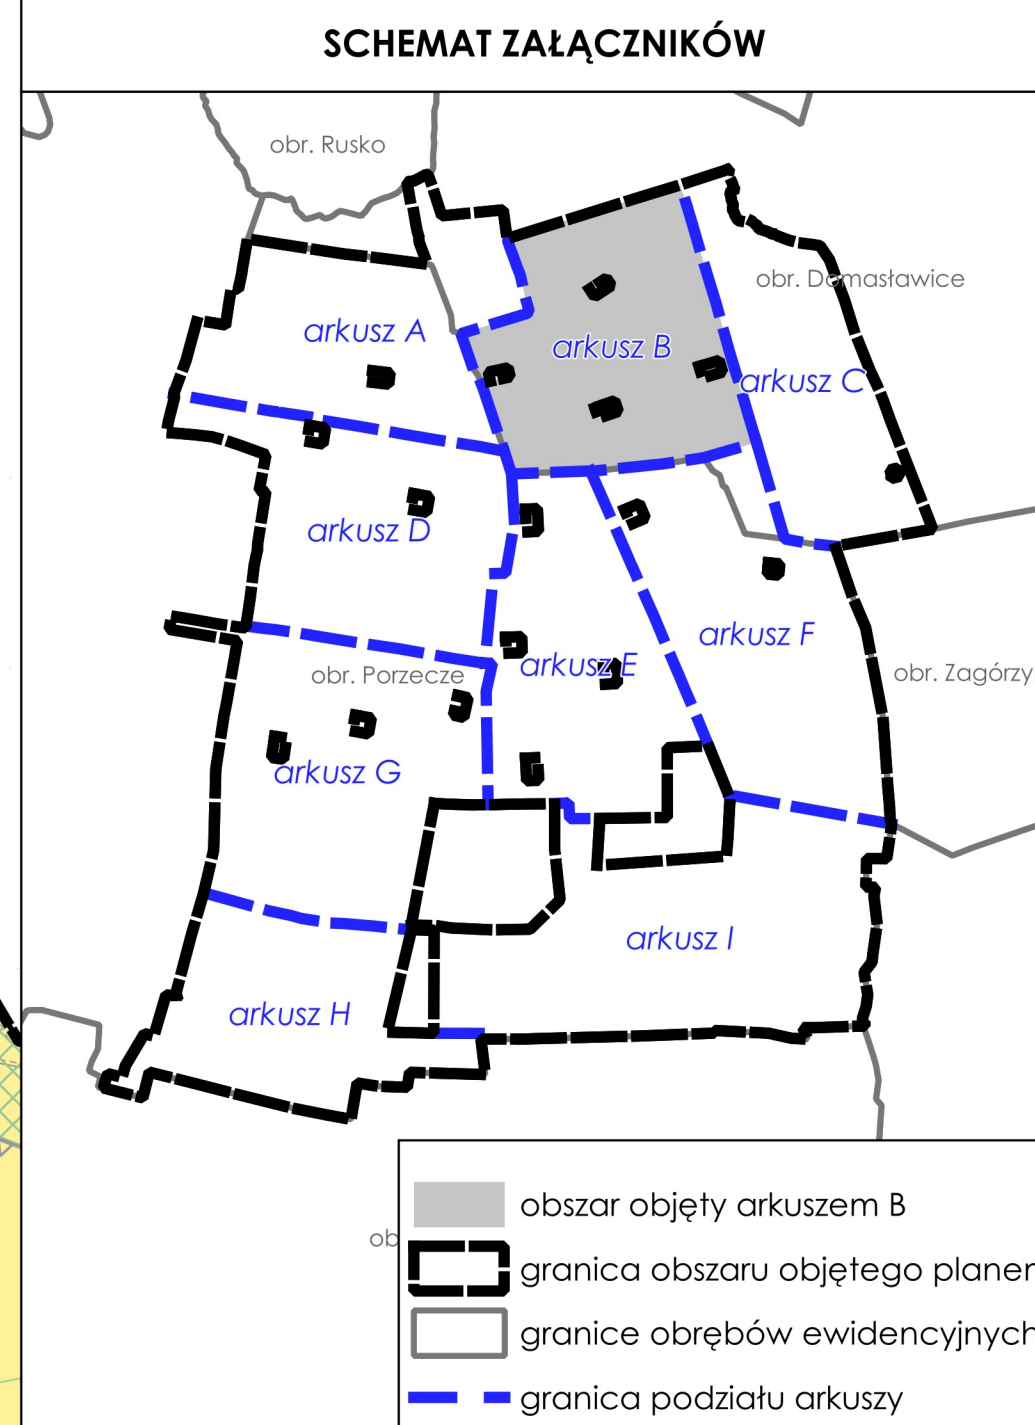

 obszar objęty arkuszem B
 granica obszaru objętego planem
 granice obrębów ewidencyjnych
 granica podziału arkusza

AZP 10-23/81


AZP 10-23/80

3RZ

6R7

AZP 10-23/82

WYRYS ZE STUDIUM UWARUNKOWAŃ I KIERUNKÓW ZAGOSPODAROWANIA PRZESTRZENNEGO
GMINY DARŁOWO
(uchwalonego Uchwałą Nr LIII/536/2022 Rady Gminy Darłowo, z dnia 15 lipca 2022 roku)

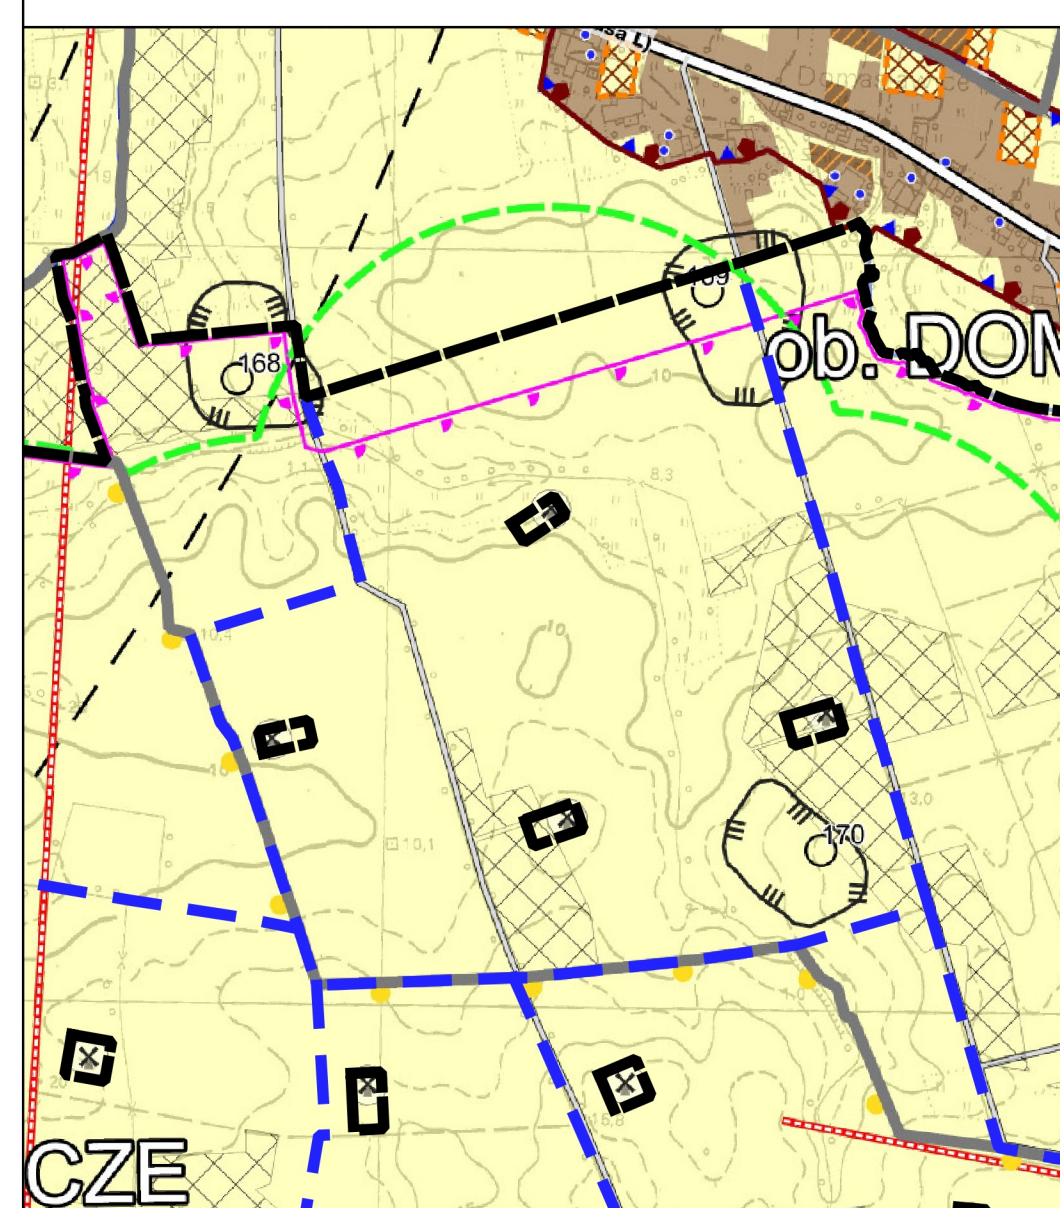

-  granica obszaru objętego planem
granica podziału arkuszy
-  granica obszaru ewidencyjnych
- PODZIAWOWE OBSZARY FUNKCJONALNE**
-  rekreacyjne
- OCZYSZCZENIA I OCHRONA ŚRODOWISKA**
-  strefa C kulturowa
- ODZIEDZICTWO KULTUROWE**
-  stanowiska archeologiczne
-  granica strefy WII objętej ochroną k.
stanowiska archeologiczne
- POZIOSTAŁE**
-  grunty rolne klas. I-III
-  strefy oddziaływania w odległości 400m
od elektrowni wiatrowych
-  istniejące elektrownie wiatrowe
- UKŁAD DROGOWY**
-  drogi inne
- INFRASTRUKTURA TECHNICZNA**
-  strefa lokalizacji urządzeń wytwarzających
energję elektryczną i ciepłą energję pro-
wadzącą z ich strefami ochronnymi, związa-
nymi z zabudową oraz zagospodarowaniem ter-

ZAMAWIAJĄCY	 Gmina Darłowo ul. J. H. Dąbrowskiego 4 76-150 Darłowo
WYKONAWCA	 mgr Filip Sokółowski - główny projektant uprawy projektowanej w planowaniu przestrzennym J.d.z. z 2024r. - poz. 1130 z p.d.n. zm. art. 5 p/3 i/3 mgr Anna Łęgowiecka-Sokołowska - planowanie brzoszczyni uprawy projektowanej w planowaniu przestrzennym J.d.z. z 2024r. - poz. 1130 z p.d.n. zm. art. 5 p/3 i/3 mgr inż. arch. Małgorzata Gęzysztowska - planowanie brzoszczyni uprawy projektowanej w planowaniu przestrzennym J.d.z. z 2024r. - poz. 1130 z p.d.n. zm. art. 5 p/3 i/3 mgr inż. Andrzej Zimniakowski - planowanie przestrzenne mgr inż. Aleksandra Sikorska - prognoza oddziaływania na środowisko mgr Marek Łuchowski - prognoza skutków finansowych
NR ZAŁĄCZNIKA	Załącznik nr 1 do uchwały Nr Rady Gminy Darłowo z dnia 2025 r.
ETAP	WYŁOŻENIE DO PUBLICZNEGO WGLĄDU PROJEKT Z LIPCA 2025
MAPA	Projekt został sporządzony na podstawie ewidencji mapy zasadniczej w skali 1:1000, pobranej z zasobu Starostwa Powiatowego, w układzie współrzędnych: ETREF2000-P / CS2000/18
SKALA	1:1 000 0 10 20 30 40 50 m