

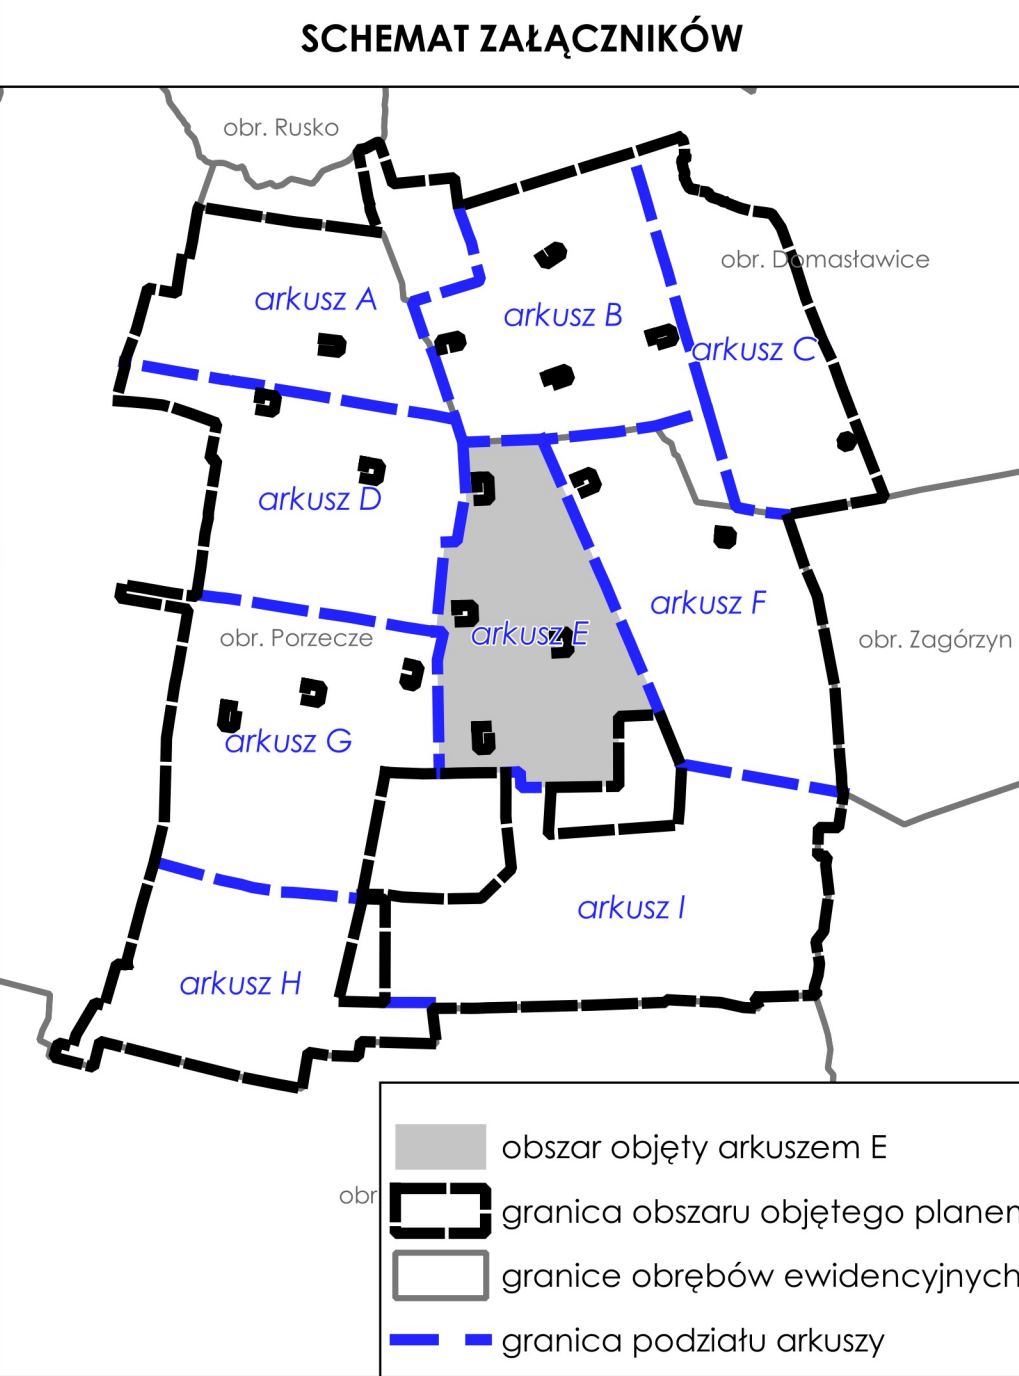


Miejscowy plan zagospodarowania przestrzennego dla nieruchomości rolnych zlokalizowanych w obrębach Porzecze i Domastawice, w gminie Darłowo

Załącznik nr 1 - arkusz E

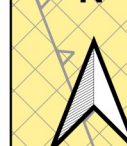

- I. OZNACZENIA BĘDĄCE USTALENIAMI OBOWIĄZUJĄCYMI PLANU:**
- 1. Oznaczenia ogólne**
- granica obszaru objętego planem
 - linia rozgraniczająca tereny o różnym przeznaczeniu lub różnych zasadach zagospodarowania
 - symbol cyfrowy - numer terenu
 - symbol literowy - przeznaczenie terenu
- 2. Oznaczenia określające warunki, zasady i standardy kształtowania zabudowy i zagospodarowania terenu**
- nieprzekraczalna linia zabudowy
 - pas zieleni śródpolnej do zachowania
- 3. Przeznaczenie terenu**
- teren elektrowni słonecznej lub zabudowy związanej z rolnictwem
 - teren komunikacji drogowej wewnętrznej
 - teren zabudowy związanej z rolnictwem
- II. OZNACZENIA INFORMACYJNE, NIEBĄDĄCE USTALENIAMI OBOWIĄZUJĄCYMI PLANU:**
- przebieg dystrybucyjnej, napowietrznej linii elektroenergetycznej WN wraz z pasami ochrony funkcyjnej
 - grunty rolne objęte ochroną na podstawie przepisów odrębnych
 - granica strefy ochrony uzdrowiskowej "C"
 - wymiar w metrach
 - granica podziału arkuszy
- Cały obszar objęty planem skalkulowany jest w zasięgu powierzchni ograniczających wysokość zabudowy od urządzeń radiokomunikacyjnych NAV

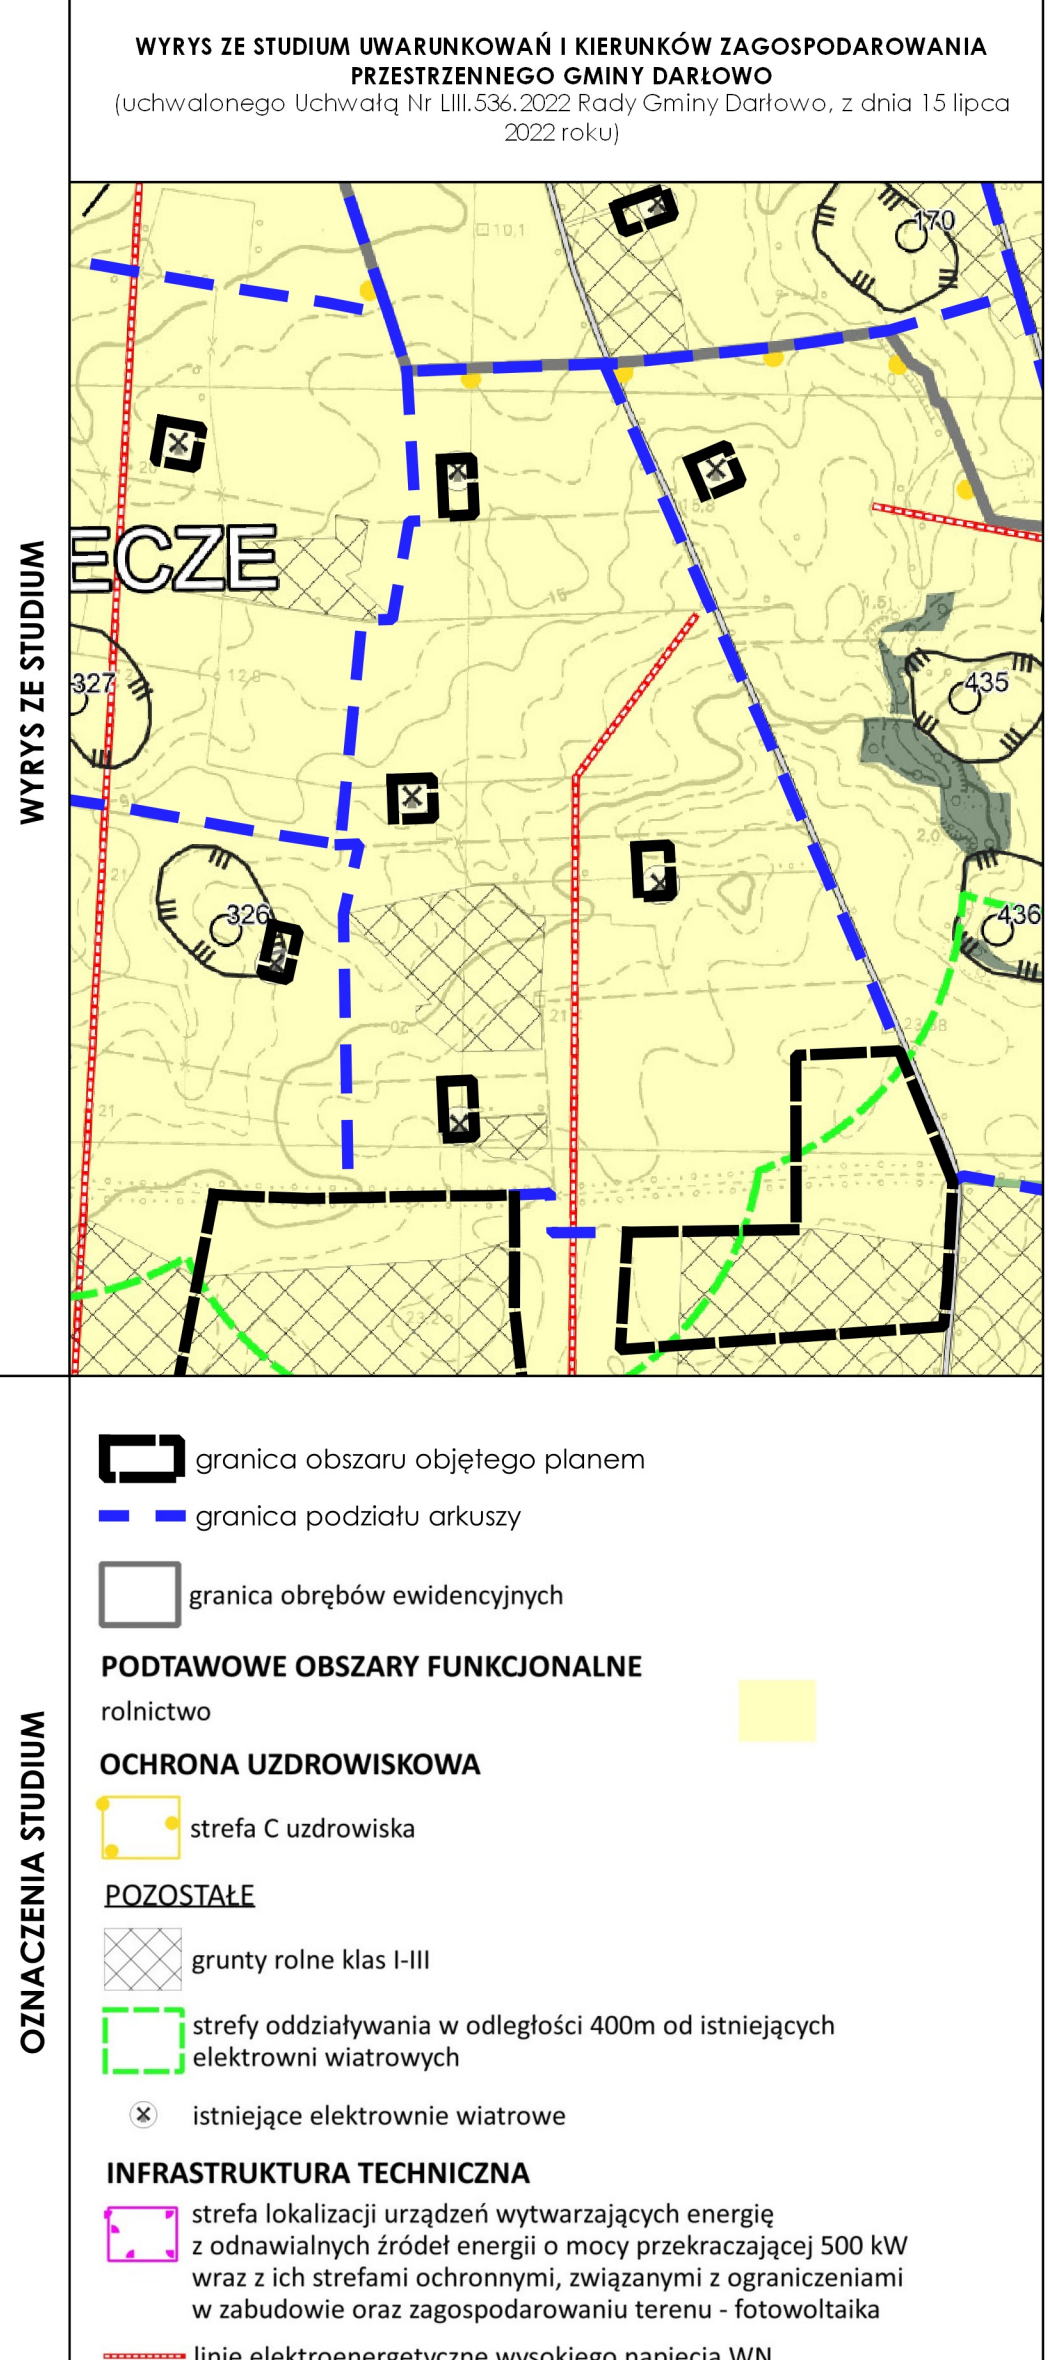

ZAMAWIAJĄCY

Gmina Darłowo
ul. J. H. Dąbrowskiego 4
76-150 Darłowo

WYKONAWCA

mgr Filip Sokolowski - główny projektant
uprawniony projektant w planowaniu przestrzennym
/Dz.U. z 2024 r. poz. 1130 z późn. zm. art. 5 pkt 3/
mgr Anna Łączkowska-Sokolowska - planowanie przestrzenne
uprawniony projektant w planowaniu przestrzennym
/Dz.U. z 2024 r. poz. 1130 z późn. zm. art. 5 pkt 3/
mgr inż. arch. Mała Goryszewska - planowanie przestrzenne
uprawniony projektant w planowaniu przestrzennym
/Dz.U. z 2024 r. poz. 1130 z późn. zm. art. 5 pkt 3/
mgr Artur Zmudzyski - planowanie przestrzenne
mgr inż. Aleksandra Sikorska - prognoza oddziaływania na środowisko
mgr Marek Łuchowski - prognoza skutków finansowych

ETAŁ NR ZAŁĄCZNIKA

Załącznik nr 1
do Uchwały Nr
Rady Gminy Darłowo
z dnia 2025 r.

**WYŁOŻENIE DO PUBLICZNEGO WGLĄDU
PROJEKT Z LIPCA 2025**

Projekt został sporządzony na podstawie cyfrowej mapy zasadniczej w skali 1:1000, pobranej z zespisu Starostwa Powiatowego, w układzie współrzędnych: ETRF2000-PL / CS2000/18

SKALA

1:1 000

10 0 10 20 30 40 50 m