


MIEJSCOWY PLAN ZAGOSPODAROWANIA PRZESTRZENNEGO DLA FRAGMENTU OBREBU BUKOWO MORSKIE, GMINA DARŁOWO



Załącznik nr 1 do Uchwały Nr
Rady Gminy Darłowo
z dnia r.

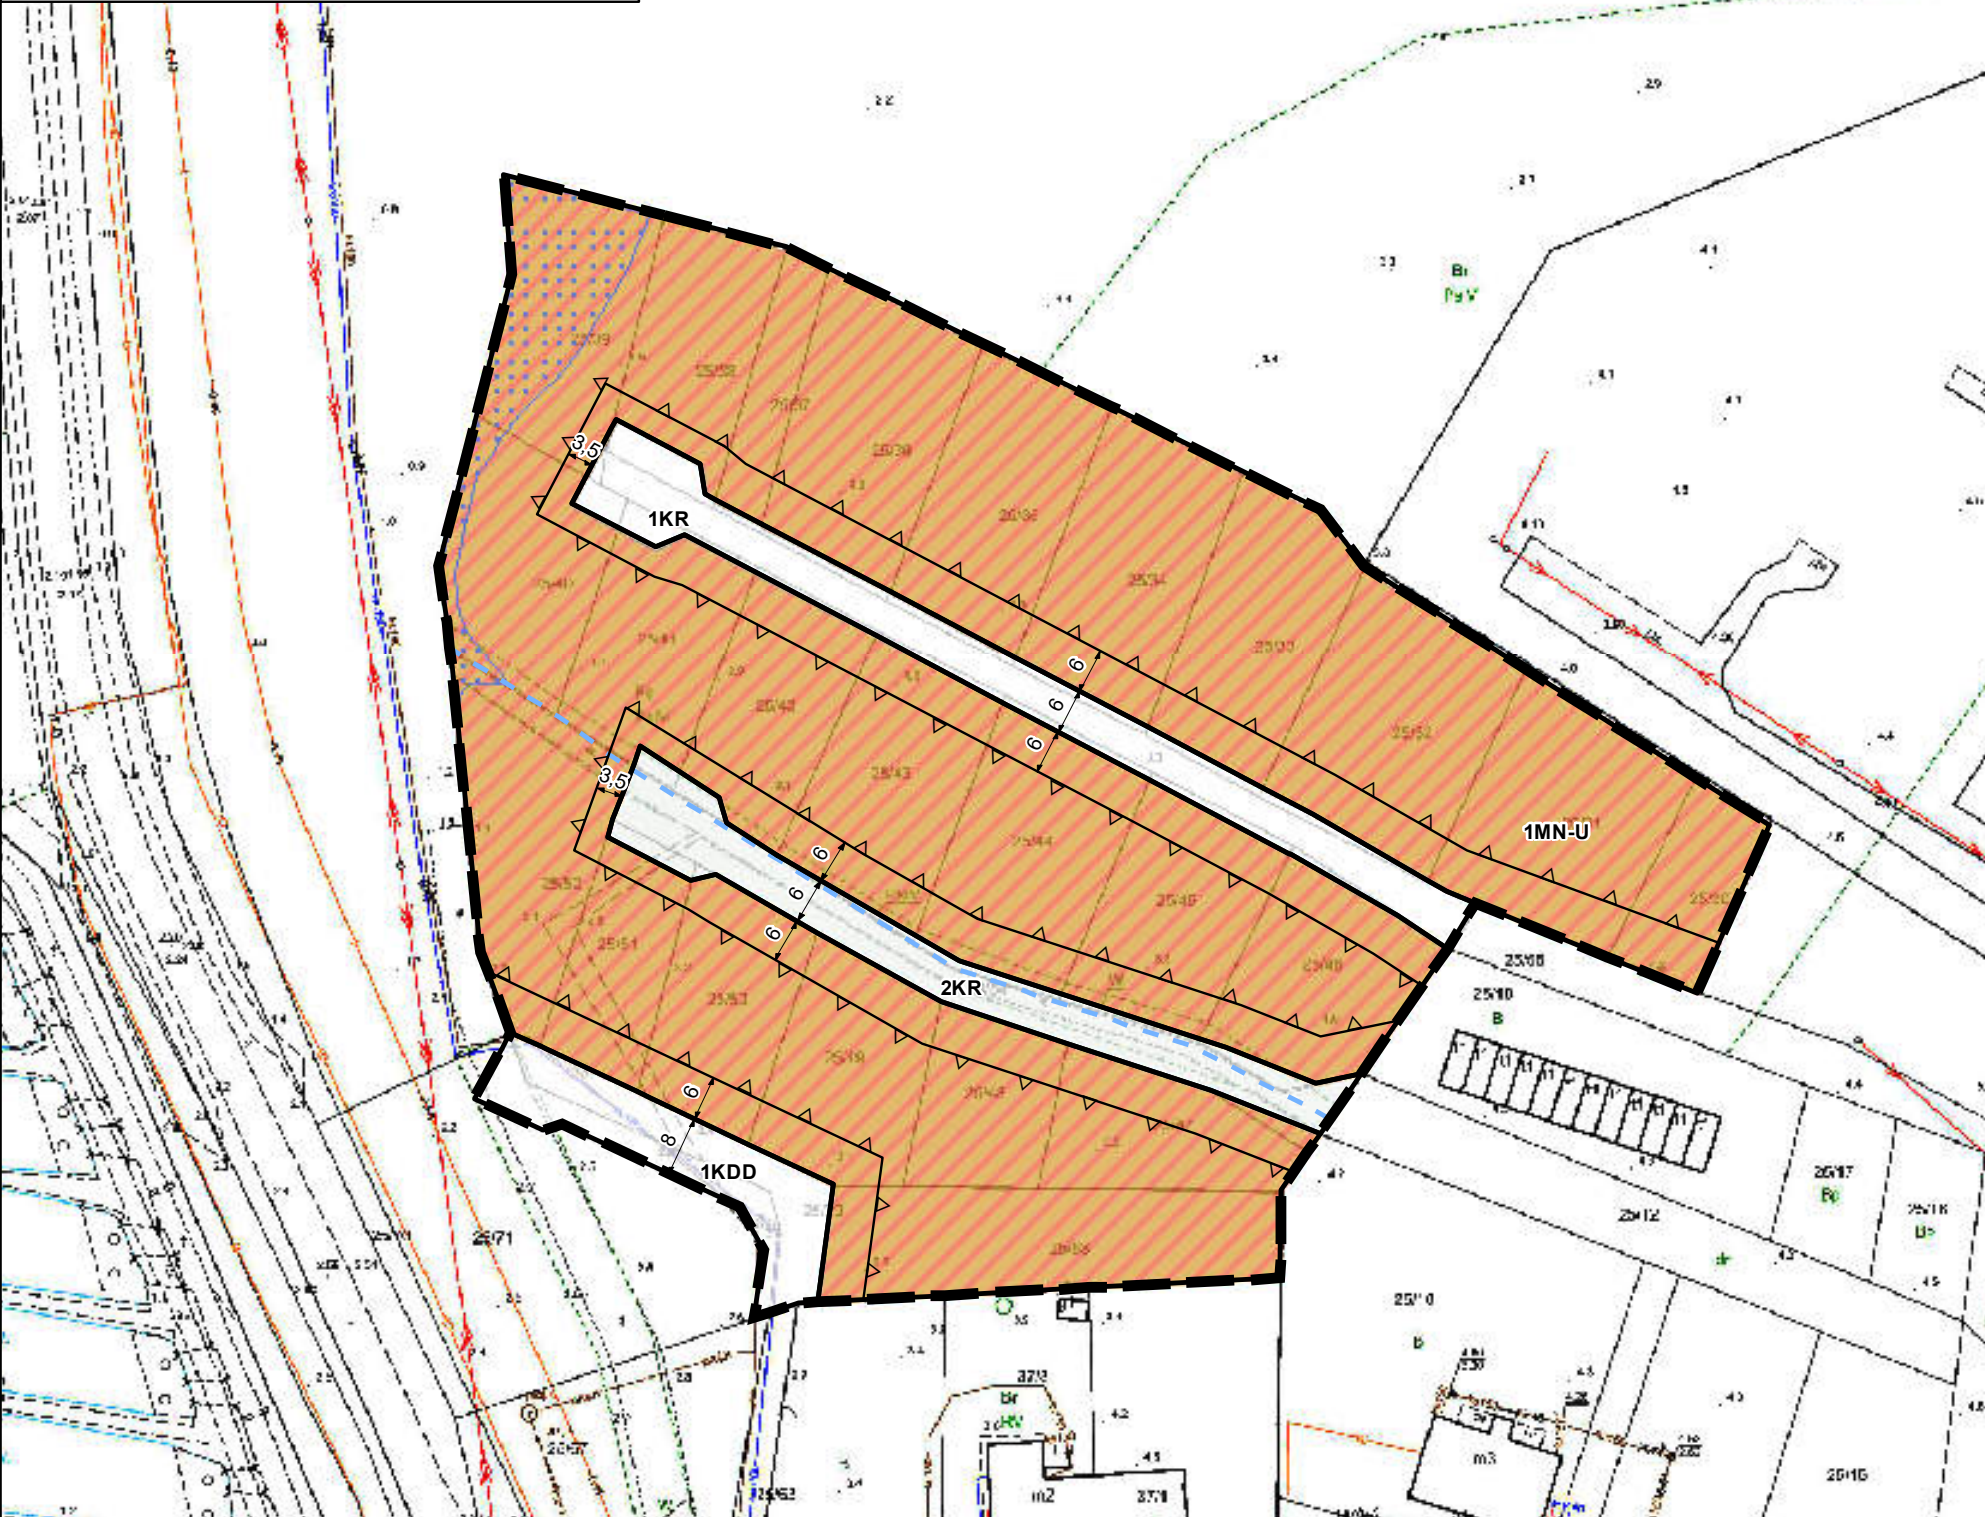

LEGENDA

OBOWIAZUJĄCE USTALENIA PLANU

- granica obszaru objętego planem
- linie rozgraniczające tereny o różnym przeznaczeniu lub różnych zasadach zagospodarowania
- △△△ nieprzekraczalne linie zabudowy
- ← 6 → wskazane w wybranych miejscach wymiary (w metrach): odległości usytuowania linii zabudowy od linii rozgraniczającej terenu oraz szerokości terenów dróg

PRZEZNACZENIA TERENÓW

- MN-U teren zabudowy mieszkaniowej jednorodzinnej lub usług
- KDD teren drogi dojazdowej
- KR tereny komunikacji drogowej wewnętrznej

OZNACZENIA INFORMACYJNE

- obszary, na których prawdopodobieństwo wystąpienia powodzi jest niskie i wynosi raz na 500 lat
 - orientacyjny przebieg zarzucenia rowu melioracyjnego
- Obszar objęty planem znajduje się w całości na obszarze dolinnego korytarza ekologicznego o znaczeniu regionalnym.

0 5 10 20 30 40 m
Układ współrzędnych: PL-2000 EPSG:2177
Źródło materiału państwowego zasobu geodezyjnego i kartograficznego: Starostwo Powiatowe w Sławnie

SKALA 1 : 1000

WYRYS ZE STUDIUM UWARUNKOWAŃ I KIERUNKÓW ZAGOSPODAROWANIA PRZESTRZENNEGO GMINY DARŁOWO

Przyjętego Uchwałą Nr LIII.536.2022 Rady Gminy Darłowo z dnia 15 lipca 2022 r.

