

KOPIA

MAPA ZASADNICZA

Skala 1:500

Vojewództwo : świętokrzyskie

Powiat : sandomierski

Gmina : Wilczyce

Obiekt : Ocinek

Sekcja nr : 7.140.27.12.1.3

Poświadczam się zgodność niniejszej kopii z treścią materiału państwowego zasobu geodezyjnego i kartograficznego

Organ prowadzący państwowy zasób geodezyjny i kartograficzny

Starosta Sandomierski

Nazwa materiału zasobu

Identyfikator ewidencyjny materiału zasobu

13-16

Data wykonania kopii

13-14

24.02.2025


Imię, nazwisko i podpis osoby reprezentującej organ

13-17

Z up. STAROSTY

Naczelnik Wydziału Geodezji, Kartografii i Katastru

mgr inż. Piotr Trześniowski
Geodeta Powiatowy

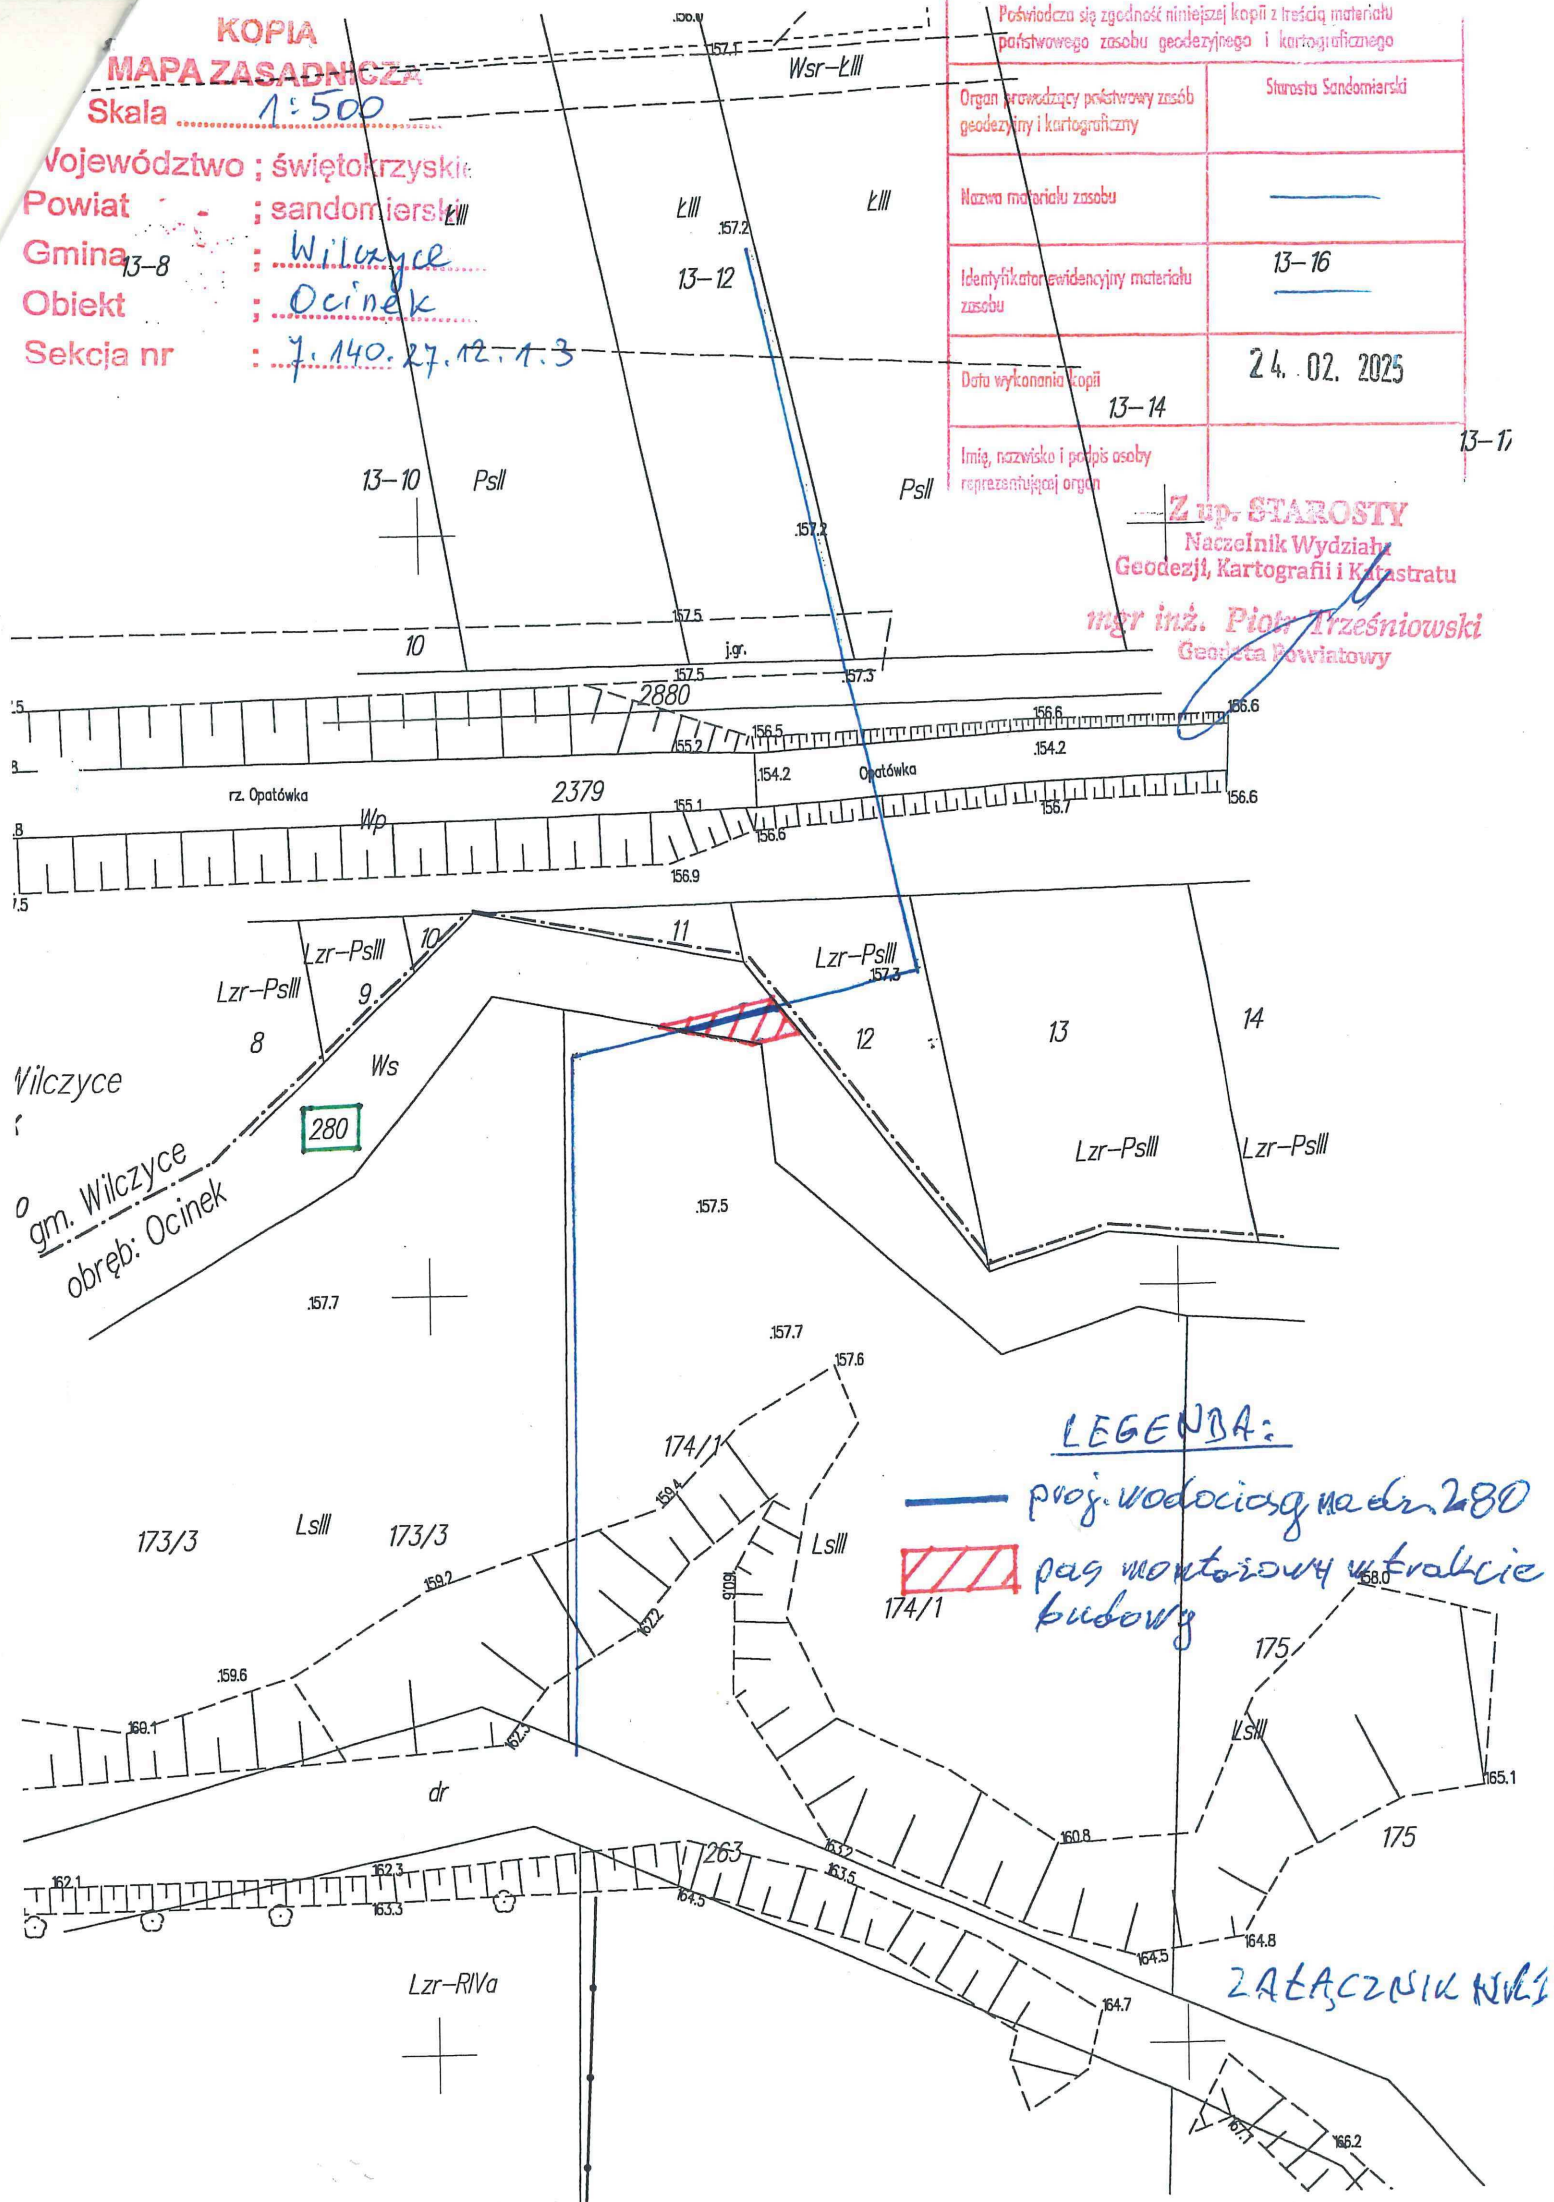

LEGENDA:

— proj. wodociąg na dn 280
 [red hatched box] pas montażowy w trakcie budowy

Załącznik nr 1