
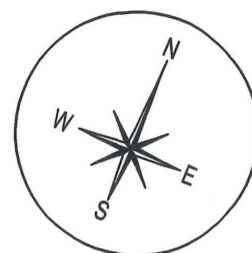


Budowa sieci wodociągowej, łączącej końce sieci
w miejscowości Winiary
Skala: 1:500

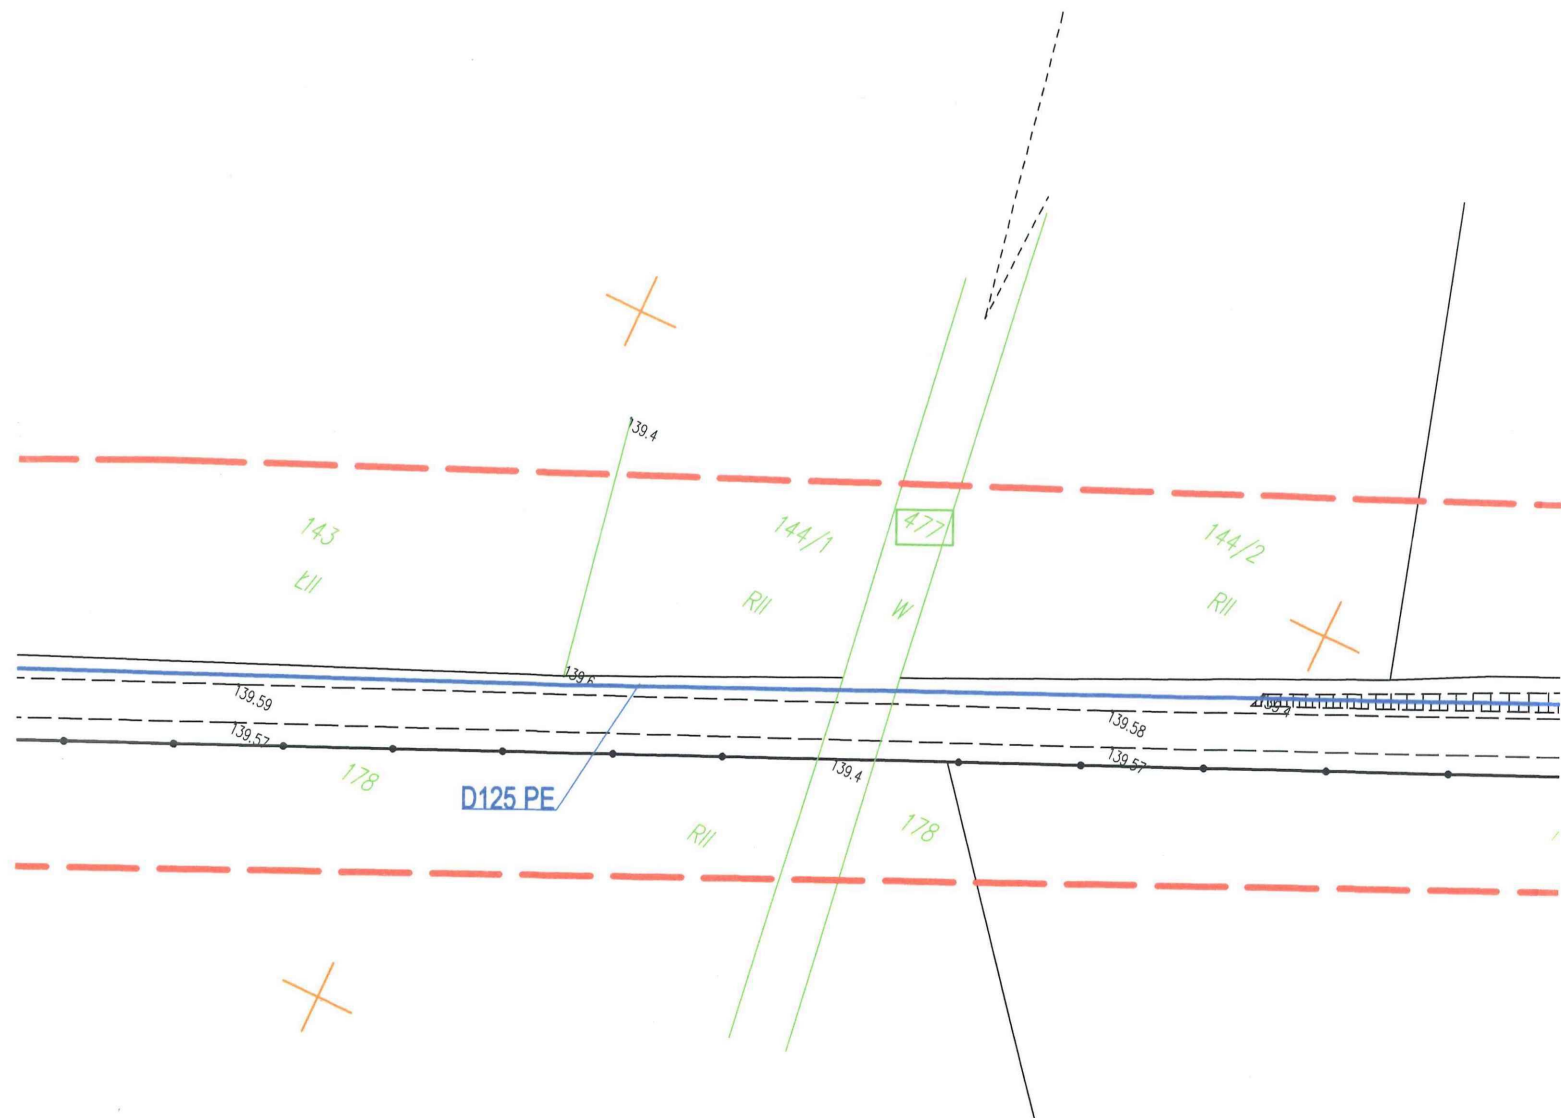

LEGENDA:

mgr inż. PIOTR KIELIŃSKI
Uprawnienia budowlane do projektowania
i kierowania robotami budowlanymi bez
ograniczeń w specjalności instalacyjnej
w zakresie sieci, instalacji i urządzeń:
wodociągowych, kanalizacyjnych,
ciepłowniczych, wentylacyjnych i gazowych.
Nr ewid. 19/Tbg/08, PDK/IS/0956/03

- projektowany wodociąg D125 PE
- zakres aktualizacji mapy