

wpl. 11. 09. 2025

L. dz. 103

Podpis *Defne*

UCHWAŁA NR
RADY GMINY LEGNICKIE POLE

z dnia 2025 r.

**w sprawie przystąpienia do sporządzenia miejscowego planu zagospodarowania przestrzennego wybranych
obrębów w gminie Legnickie Pole**

Na podstawie art. 18 ust. 2 pkt 5 ustawy z dnia 8 marca 1990 r. o samorządzie gminnym (Dz.U. z 2025 r. poz. 1153 z późn. zm.) oraz art. 14 ust. 1, 2 i 4 ustawy z dnia 27 marca 2003 r. o planowaniu i zagospodarowaniu przestrzennym (Dz.U. z 2024 r., poz. 1130 z późn. zm.) uchwala się, co następuje:

§ 1. Przystępuje się do sporządzenia miejscowego planu zagospodarowania przestrzennego w obrębie Bartoszków, Koskowice, Kłębanowice, Księginice, Koisków, Taczalin, Mikołajowice, Lubień oraz Biskupice.

§ 2. Granice obszaru objętego planem określone zostały w załącznikach graficznych w kolorze czerwonym stanowiącym integralną część niniejszej uchwały:

- Załącznik nr 1 – obręb Koisków dz.3/2;
- Załącznik nr 2 – obręb Bartoszków dz. 39/1, 49/2, 50/2, 51/2;
- Załącznik nr 3 - obręb Koskowice 1/3, 274/2, 276, 366, 369, 370/1, 370/2, 373;
- Załącznik nr 4 obręb Kłębanowice 152;
- Załącznik nr 5 – obręb Księginice dz. 116/6, 157/5, 157/12;
- Załącznik nr 6 – obręb Lubień dz. 12, 13, 19/1, 19/2;
- Załącznik nr 7 – obręb Mikołajowice dz. 312/17, 312/18, 312/19;
- Załącznik nr 8 - obręb Taczalin dz. 55/2, 55/3, 89/10, 108/2, 108/3, 108/4, 109, 110, 111, 113/1, 115/1;
- Załącznik nr 9 – obręb Biskupice cz. dz. 25/2, cz. dz. 25/3;

§ 3. Wykonanie uchwały powierza się Wójtowi Gminy Legnickie Pole.

§ 4. Uchyla się uchwałę z dnia 29 lipca 2025 r nr XIV.135.2025 Rady Gminy Legnickie Pole w sprawie przystąpienia do sporządzenia miejscowego planu zagospodarowania przestrzennego wybranych obrębów w gminie Legnickie Pole.

§ 5. Uchwała wchodzi w życie z dniem podjęcia.

Uzasadnienie

Wójt Gminy Legnickie Pole wnioskuję o przystąpienie do sporządzenia miejscowego planu zagospodarowania przestrzennego części obszaru miejscowości Bartoszków, Koskowice, Kłębanowice, Księginice, Koisków, Taczalin, Mikołajowice, Lubień oraz Biskupice.

Stworzenie miejscowego planu zagospodarowania przestrzennego dla farm fotowoltaicznych oraz magazynów energii wraz z infrastrukturą towarzyszącą na terenach Gminy Legnickie Pole wynika z dużego zainteresowania mieszkańców umiejscowieniem tego typu inwestycji w Gminie. Farmy fotowoltaiczne umożliwiłyby Gminie uzyskania wyższego podatku od nieruchomości. Realizacja instalacji fotowoltaicznej planowana jest na terenie, dla którego Gmina nie ma lepszej perspektywy zagospodarowania.

Wzrost udziału odnawialnych źródeł energii w produkcji energii wynika zarówno z polityki energetycznej Polski jak również z polityki Unii Europejskiej. Odnawialne źródła energii pozwalają znacząco zmniejszyć emisyjność sektora energetycznego, co istotnie wpływa na oddziaływanie na środowisko. Działania planistyczne zmierzające do powstawania nowych instalacji odnawialnych źródeł energii wpisują się w osiągnięcie zakładanych celów w zakresie neutralności klimatycznej zarówno na szczeblu krajowym jak i europejskim, dlatego należy uznać je za działania pożądane.

Wnoszę o podjęcie uchwały w sprawie przystąpienia do sporządzenia miejscowego planu zagospodarowania przestrzennego przewidującego lokalizację farm fotowoltaicznych.

Sporządzone:
Alicja Serwa


Z up. Wójta
Małgorzata Kubik
Z-ca Wójta Gminy

Załącznik 1 do uchwały Nr

Rady Gminy Legnickie Pole

z dnia 2025 r.

Obręb Koiskzków

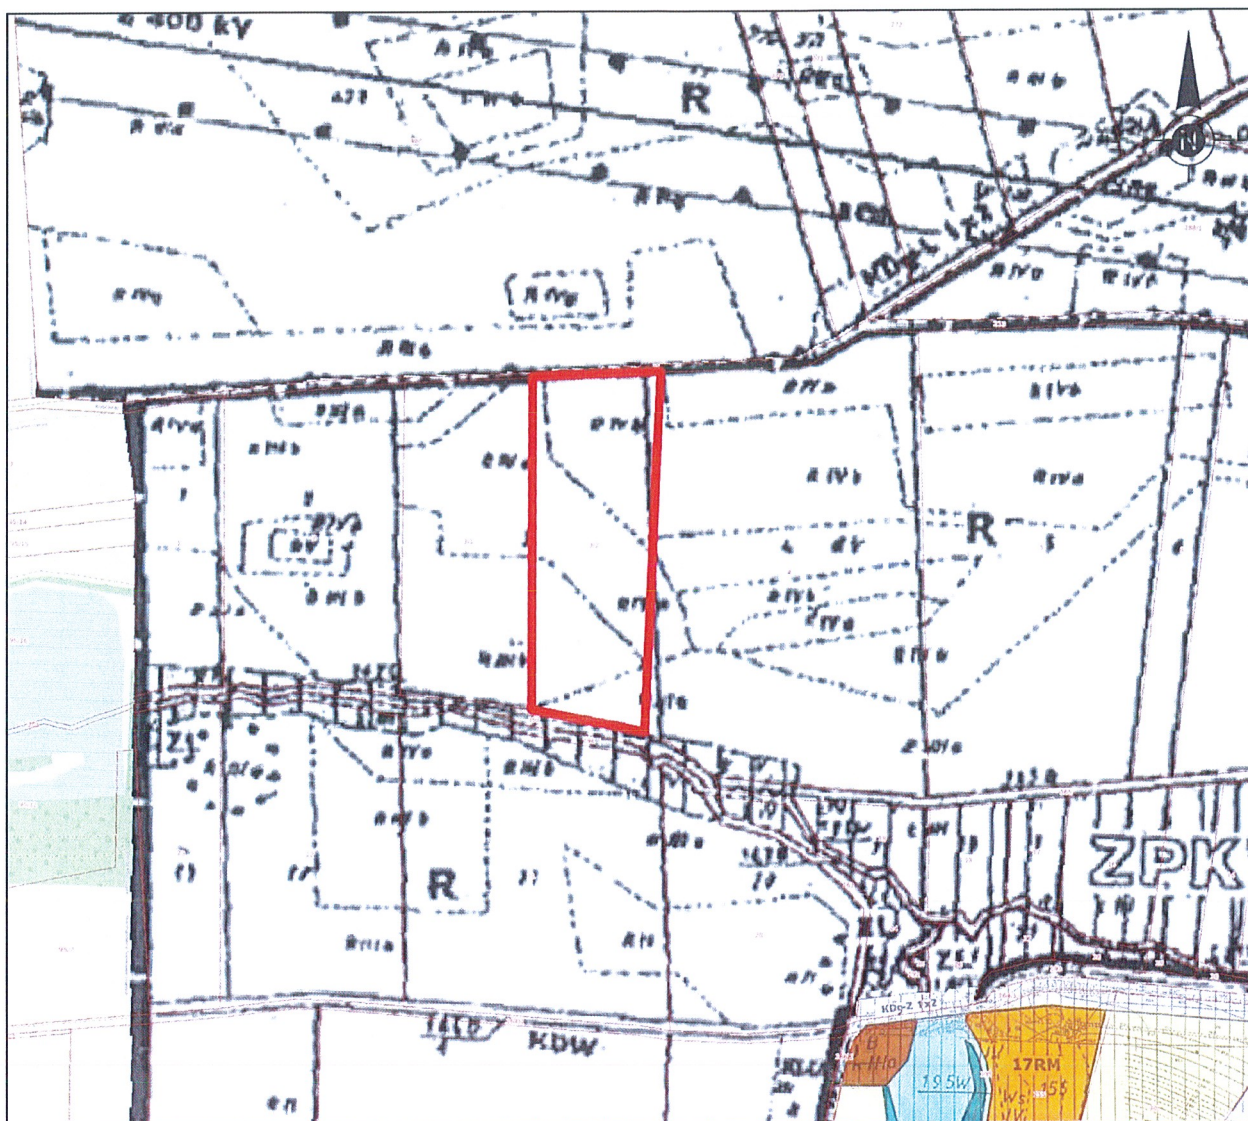


skala 1:5000

Załącznik nr 2 do uchwały Nr

Rady Gminy Legnickie Pole

z dnia 2025 r.

obręb Bartoszków

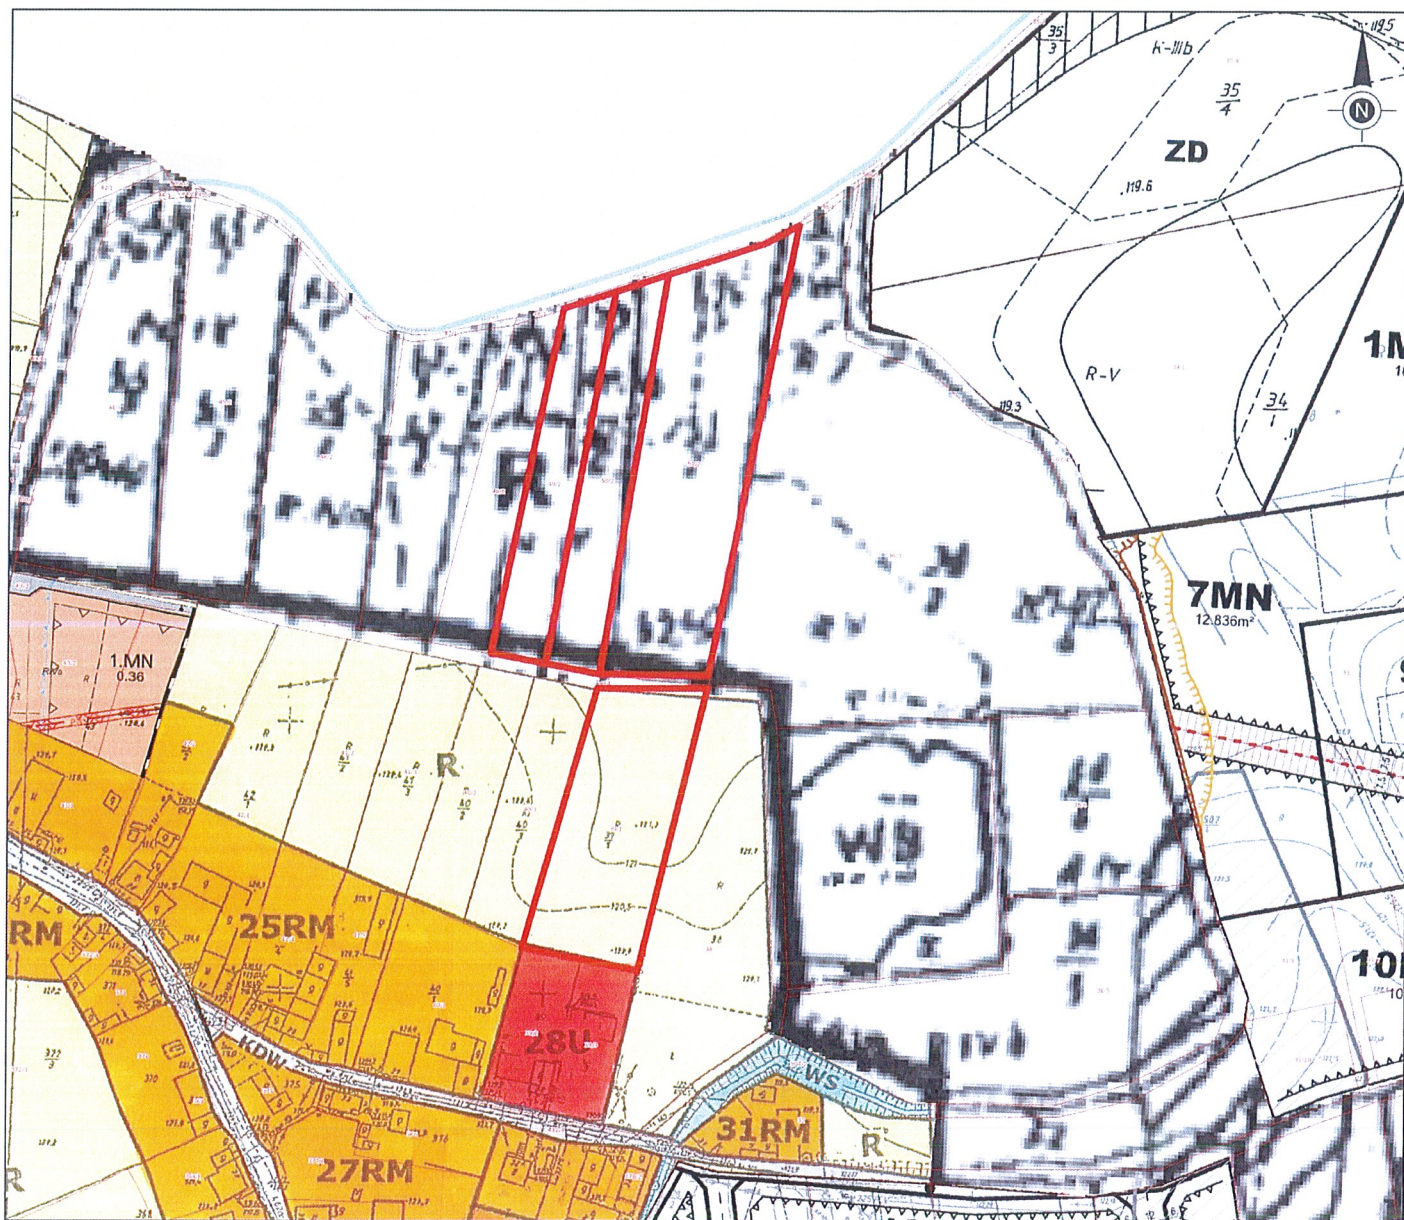


skala 1:2000

Załącznik nr 3 do uchwały Nr

Rady Gminy Legnickie Pole

z dnia 2025 r.

obręb Koskowice

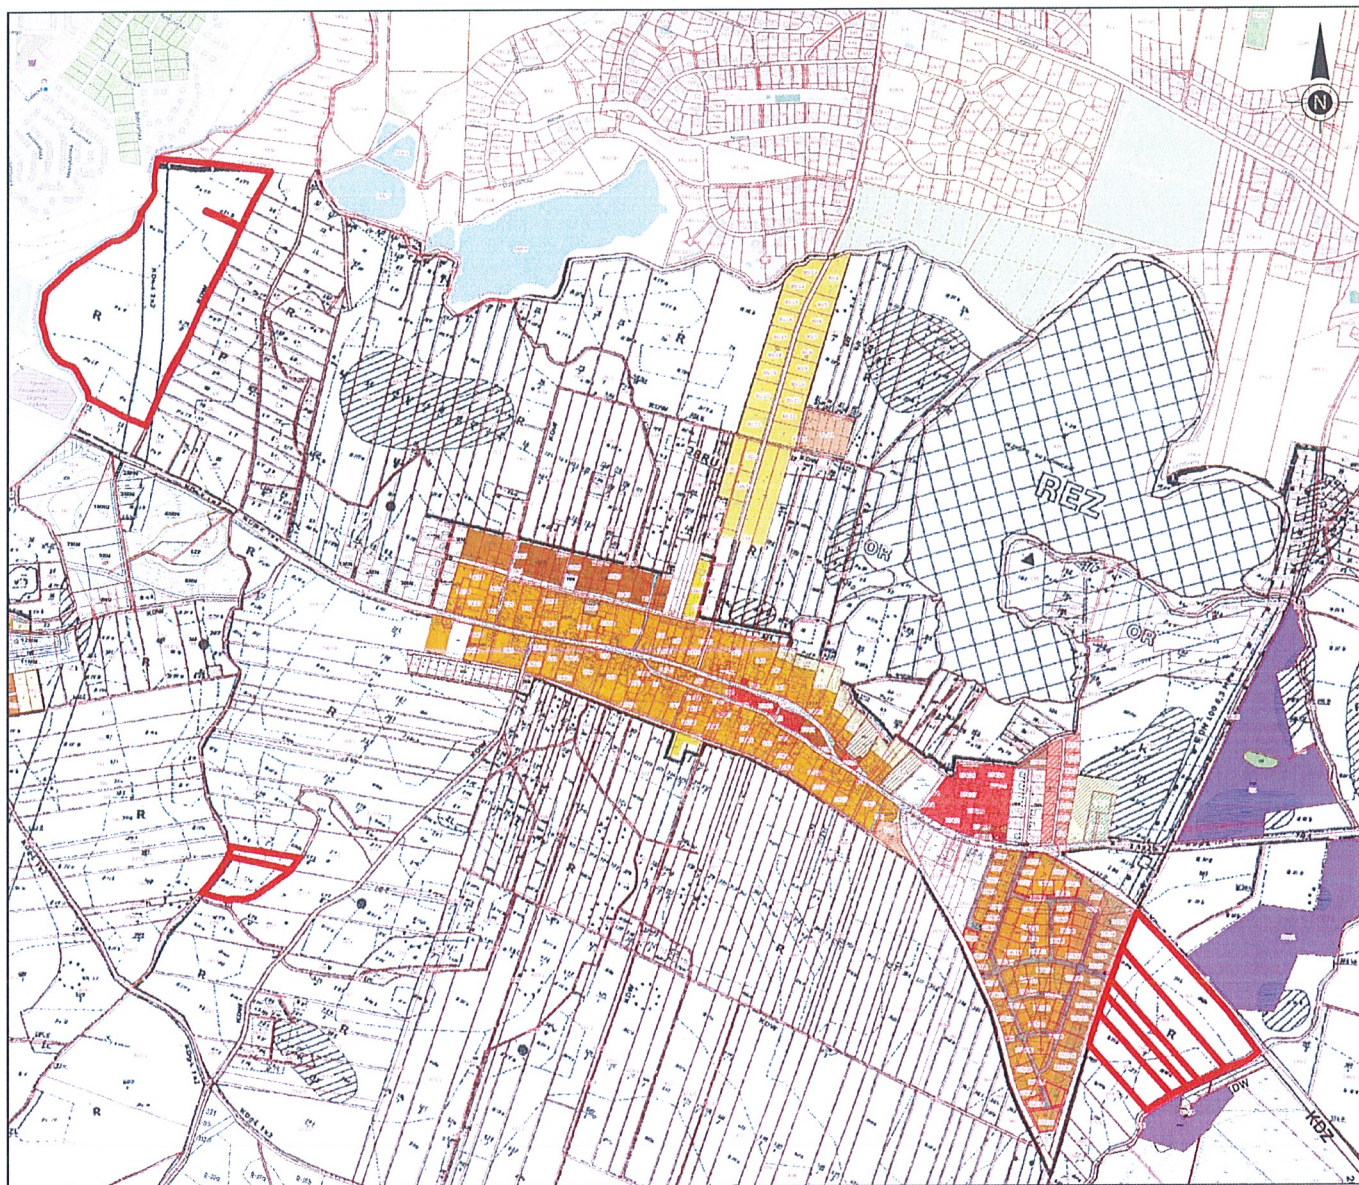


skala 1:13000

Załącznik nr 4 do uchwały Nr

Rady Gminy Legnickie Pole

z dnia 2025 r.

obręb Kłębanowice

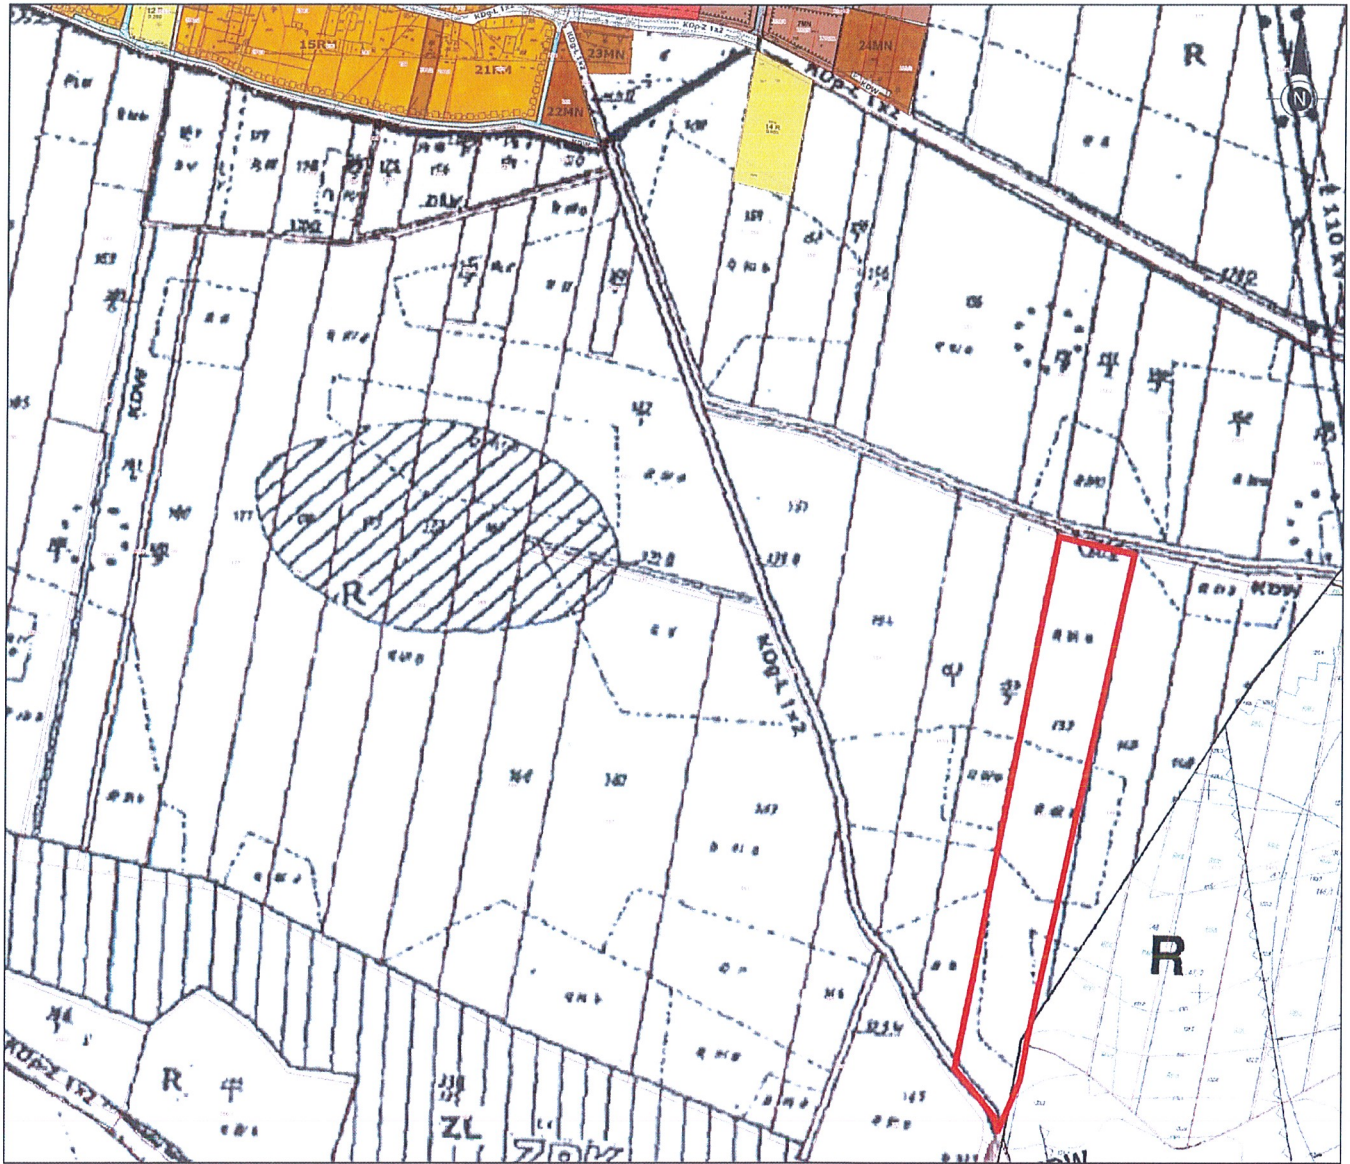


skala 1:5000

Załącznik nr 5 do uchwały Nr

Rady Gminy Legnickie Pole

z dnia 2025 r.

obręb Księginice

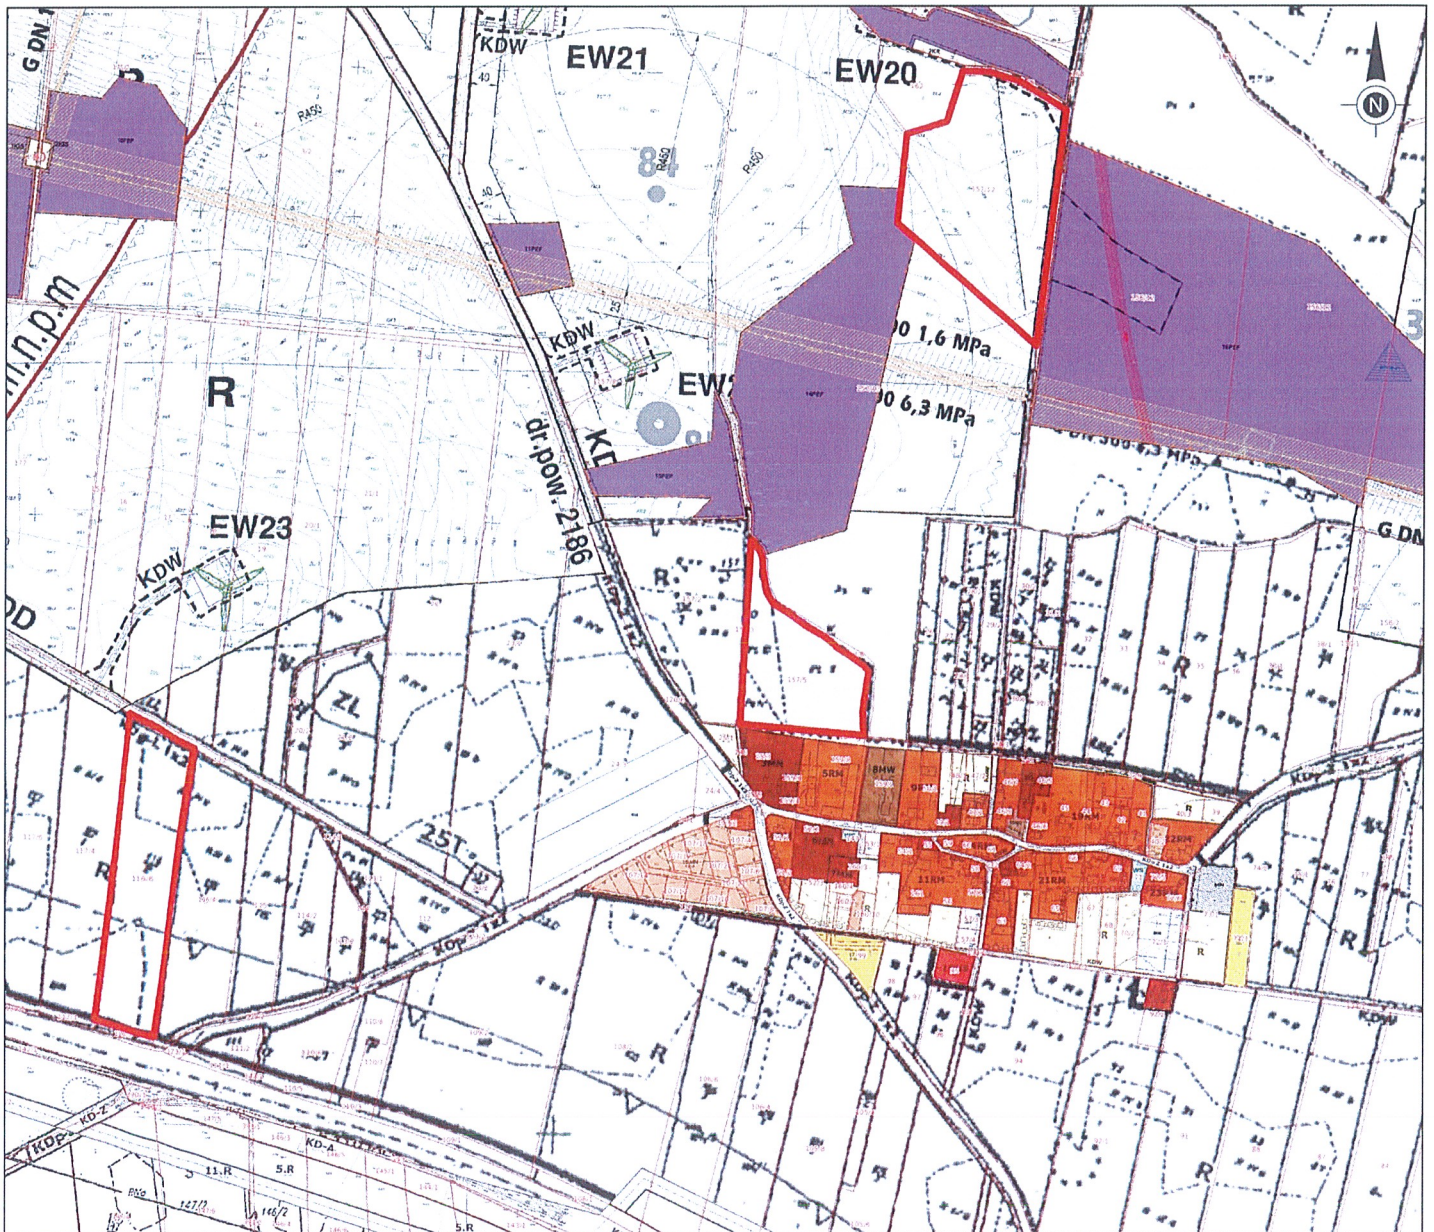


skala 1:7000

Załącznik nr 6 do uchwały Nr

Rady Gminy Legnickie Pole

z dnia 2025 r.

obręb Lubień

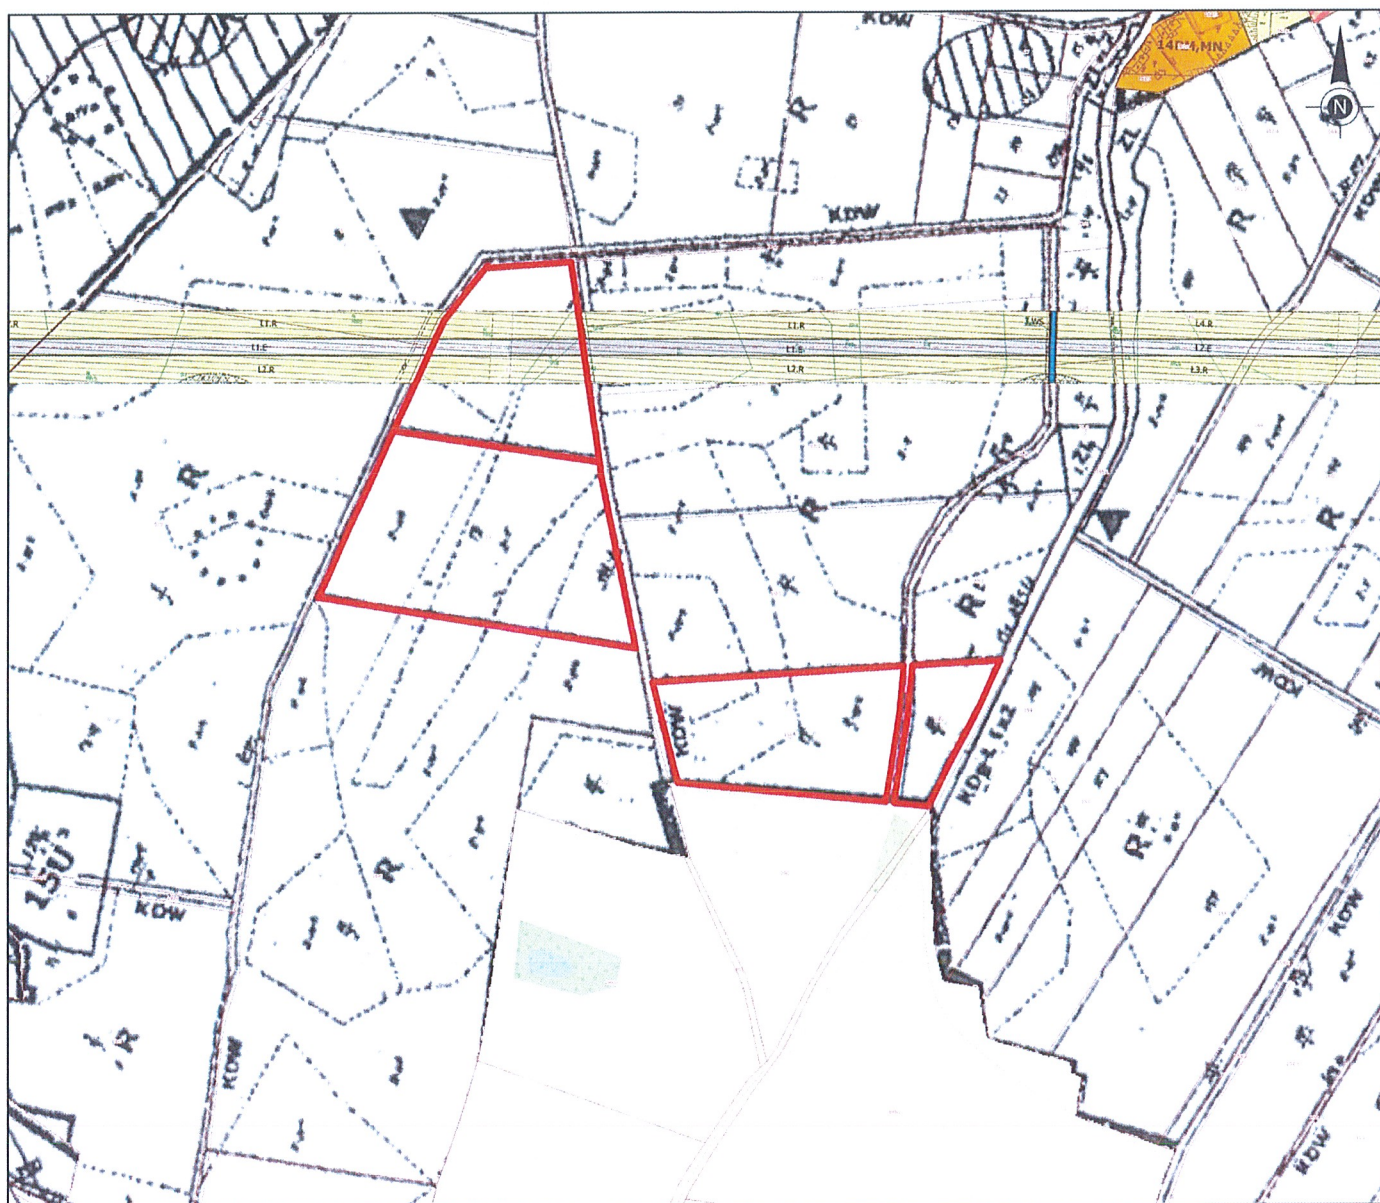


skala 1:5000

Załącznik nr 7 do uchwały Nr

Rady Gminy Legnickie Pole

z dnia 2025 r.

obręb Mikołajowice

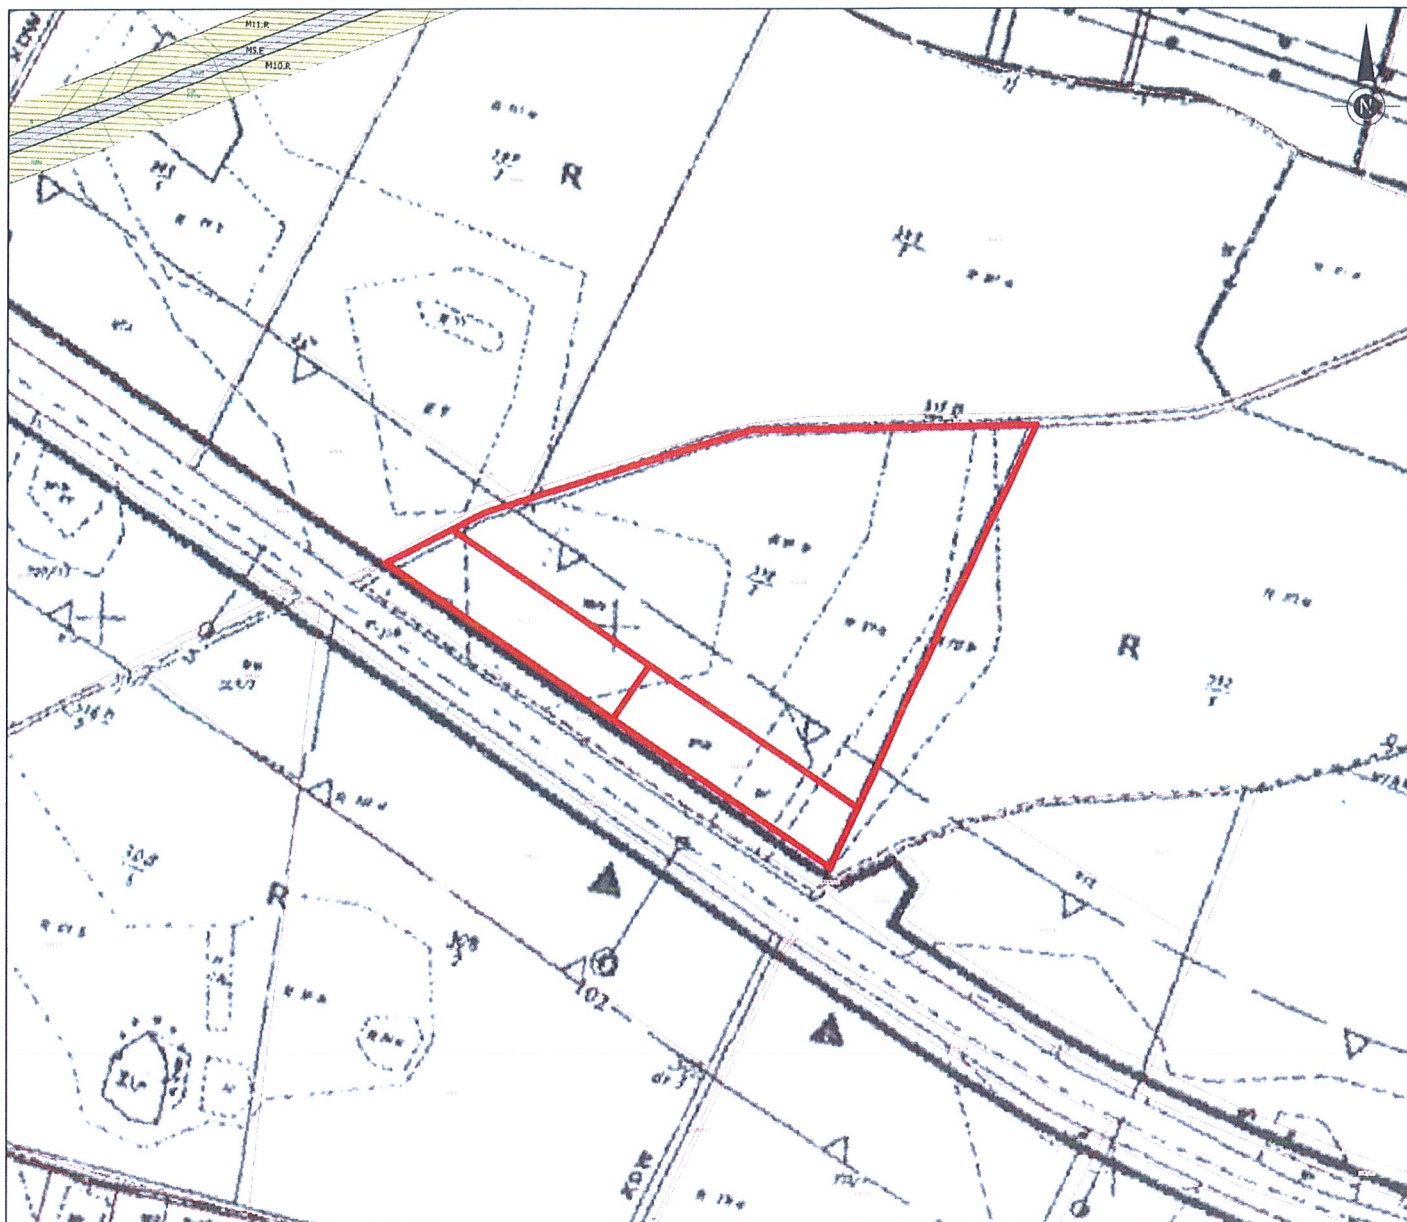


skala 1:5000

Załącznik nr 8 do uchwały Nr

Rady Gminy Legnickie Pole

z dnia 2025 r.

obręb Taczalin

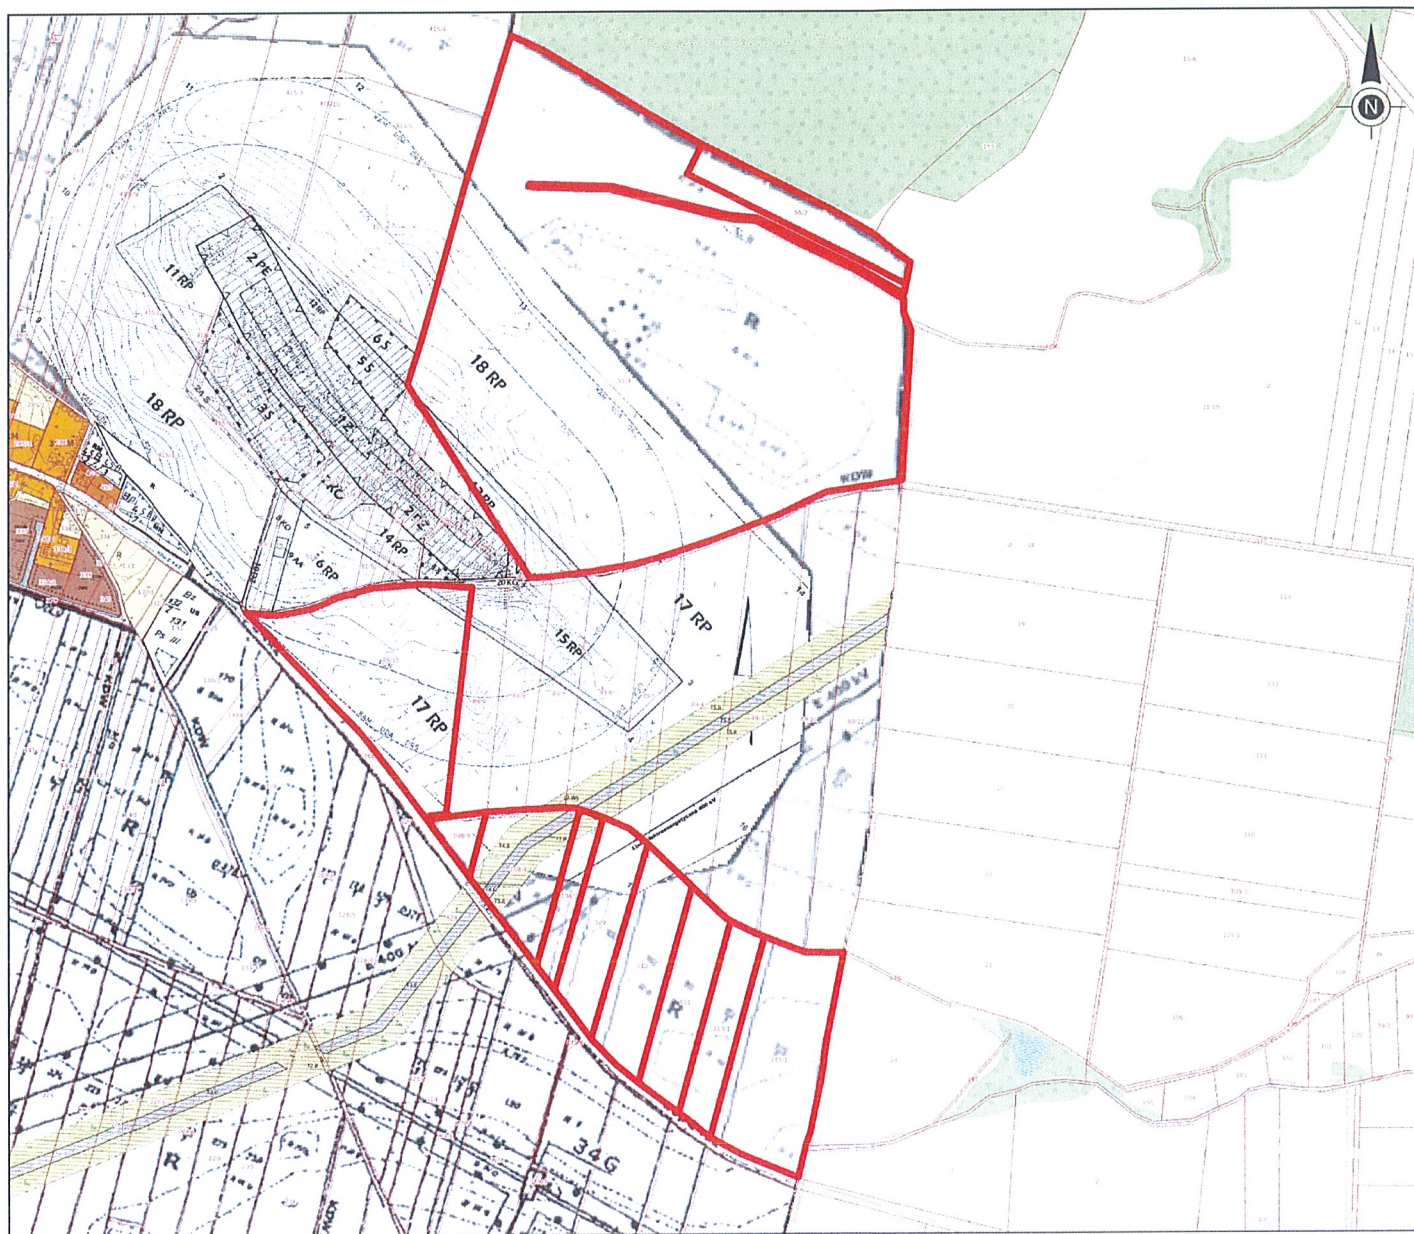


skala 1:8000

Załącznik nr 9 do uchwały Nr

Rady Gminy Legnickie Pole

z dnia 2025 r.

obręb Biskupice

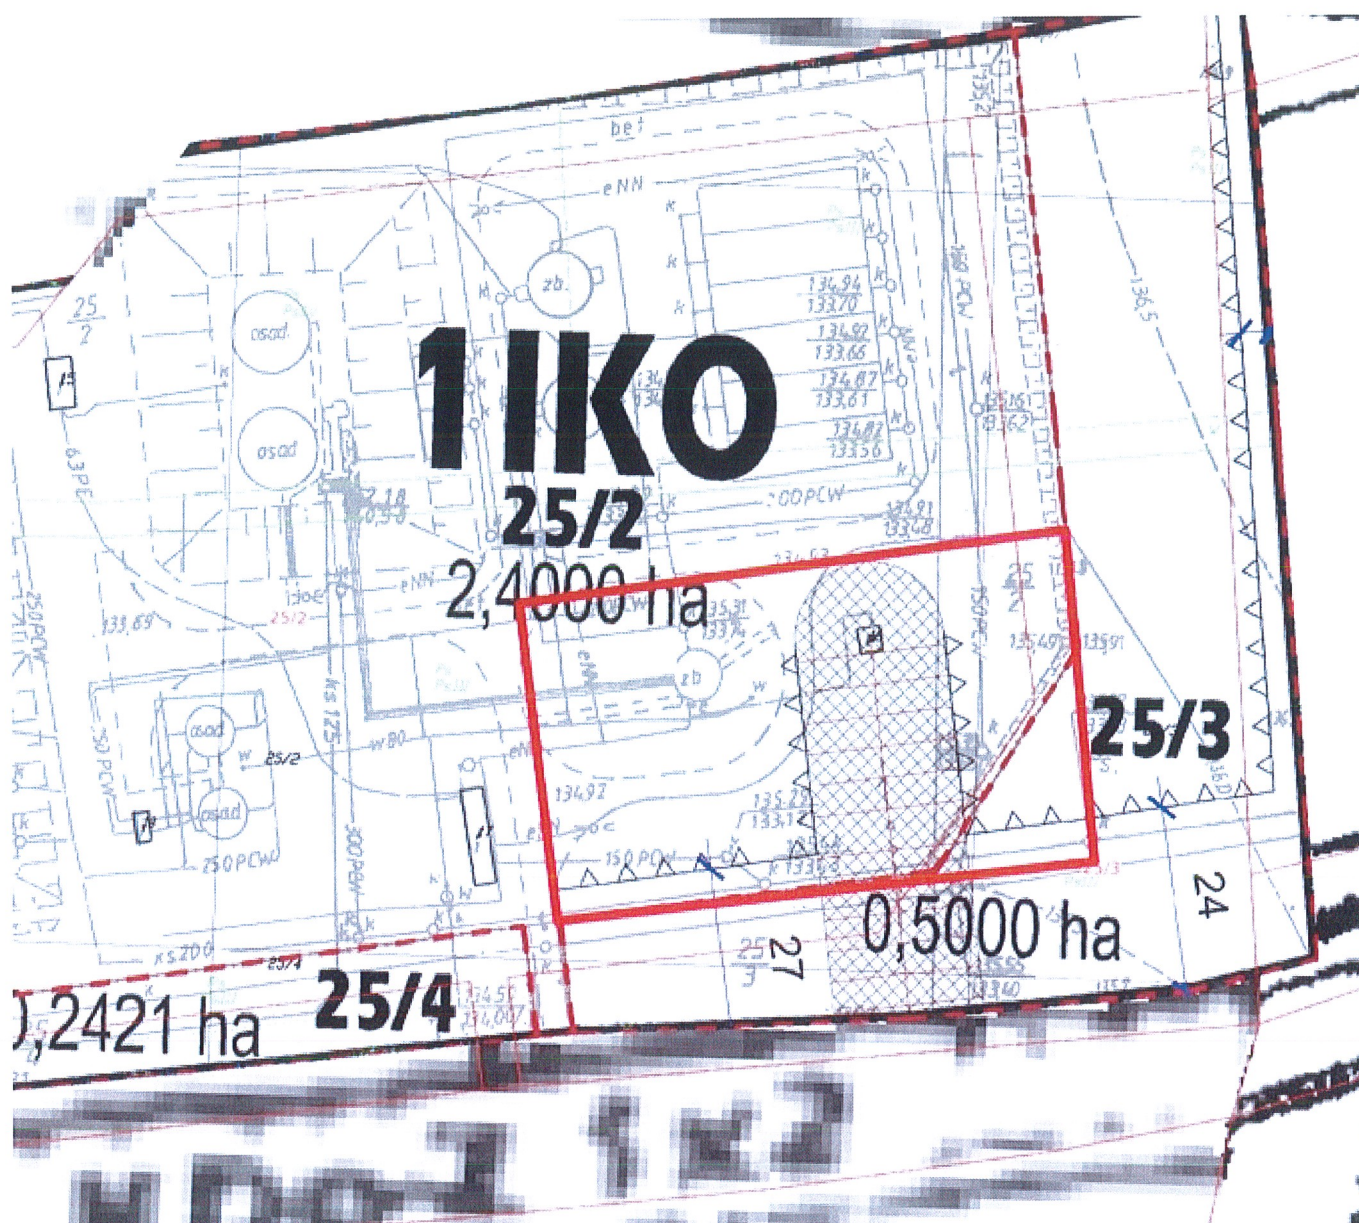

SKALA 1:1000