



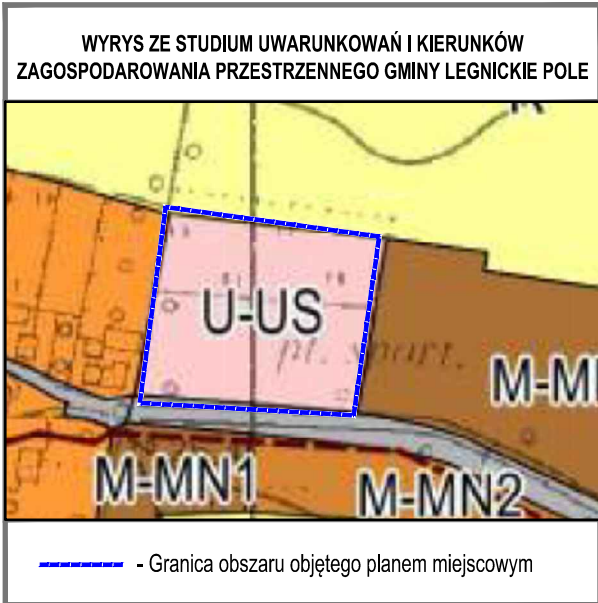

LEGENDA DO STUDIUM:

Tereny o wiodącej funkcji usługowej:
U-US - sportu i rekreacji

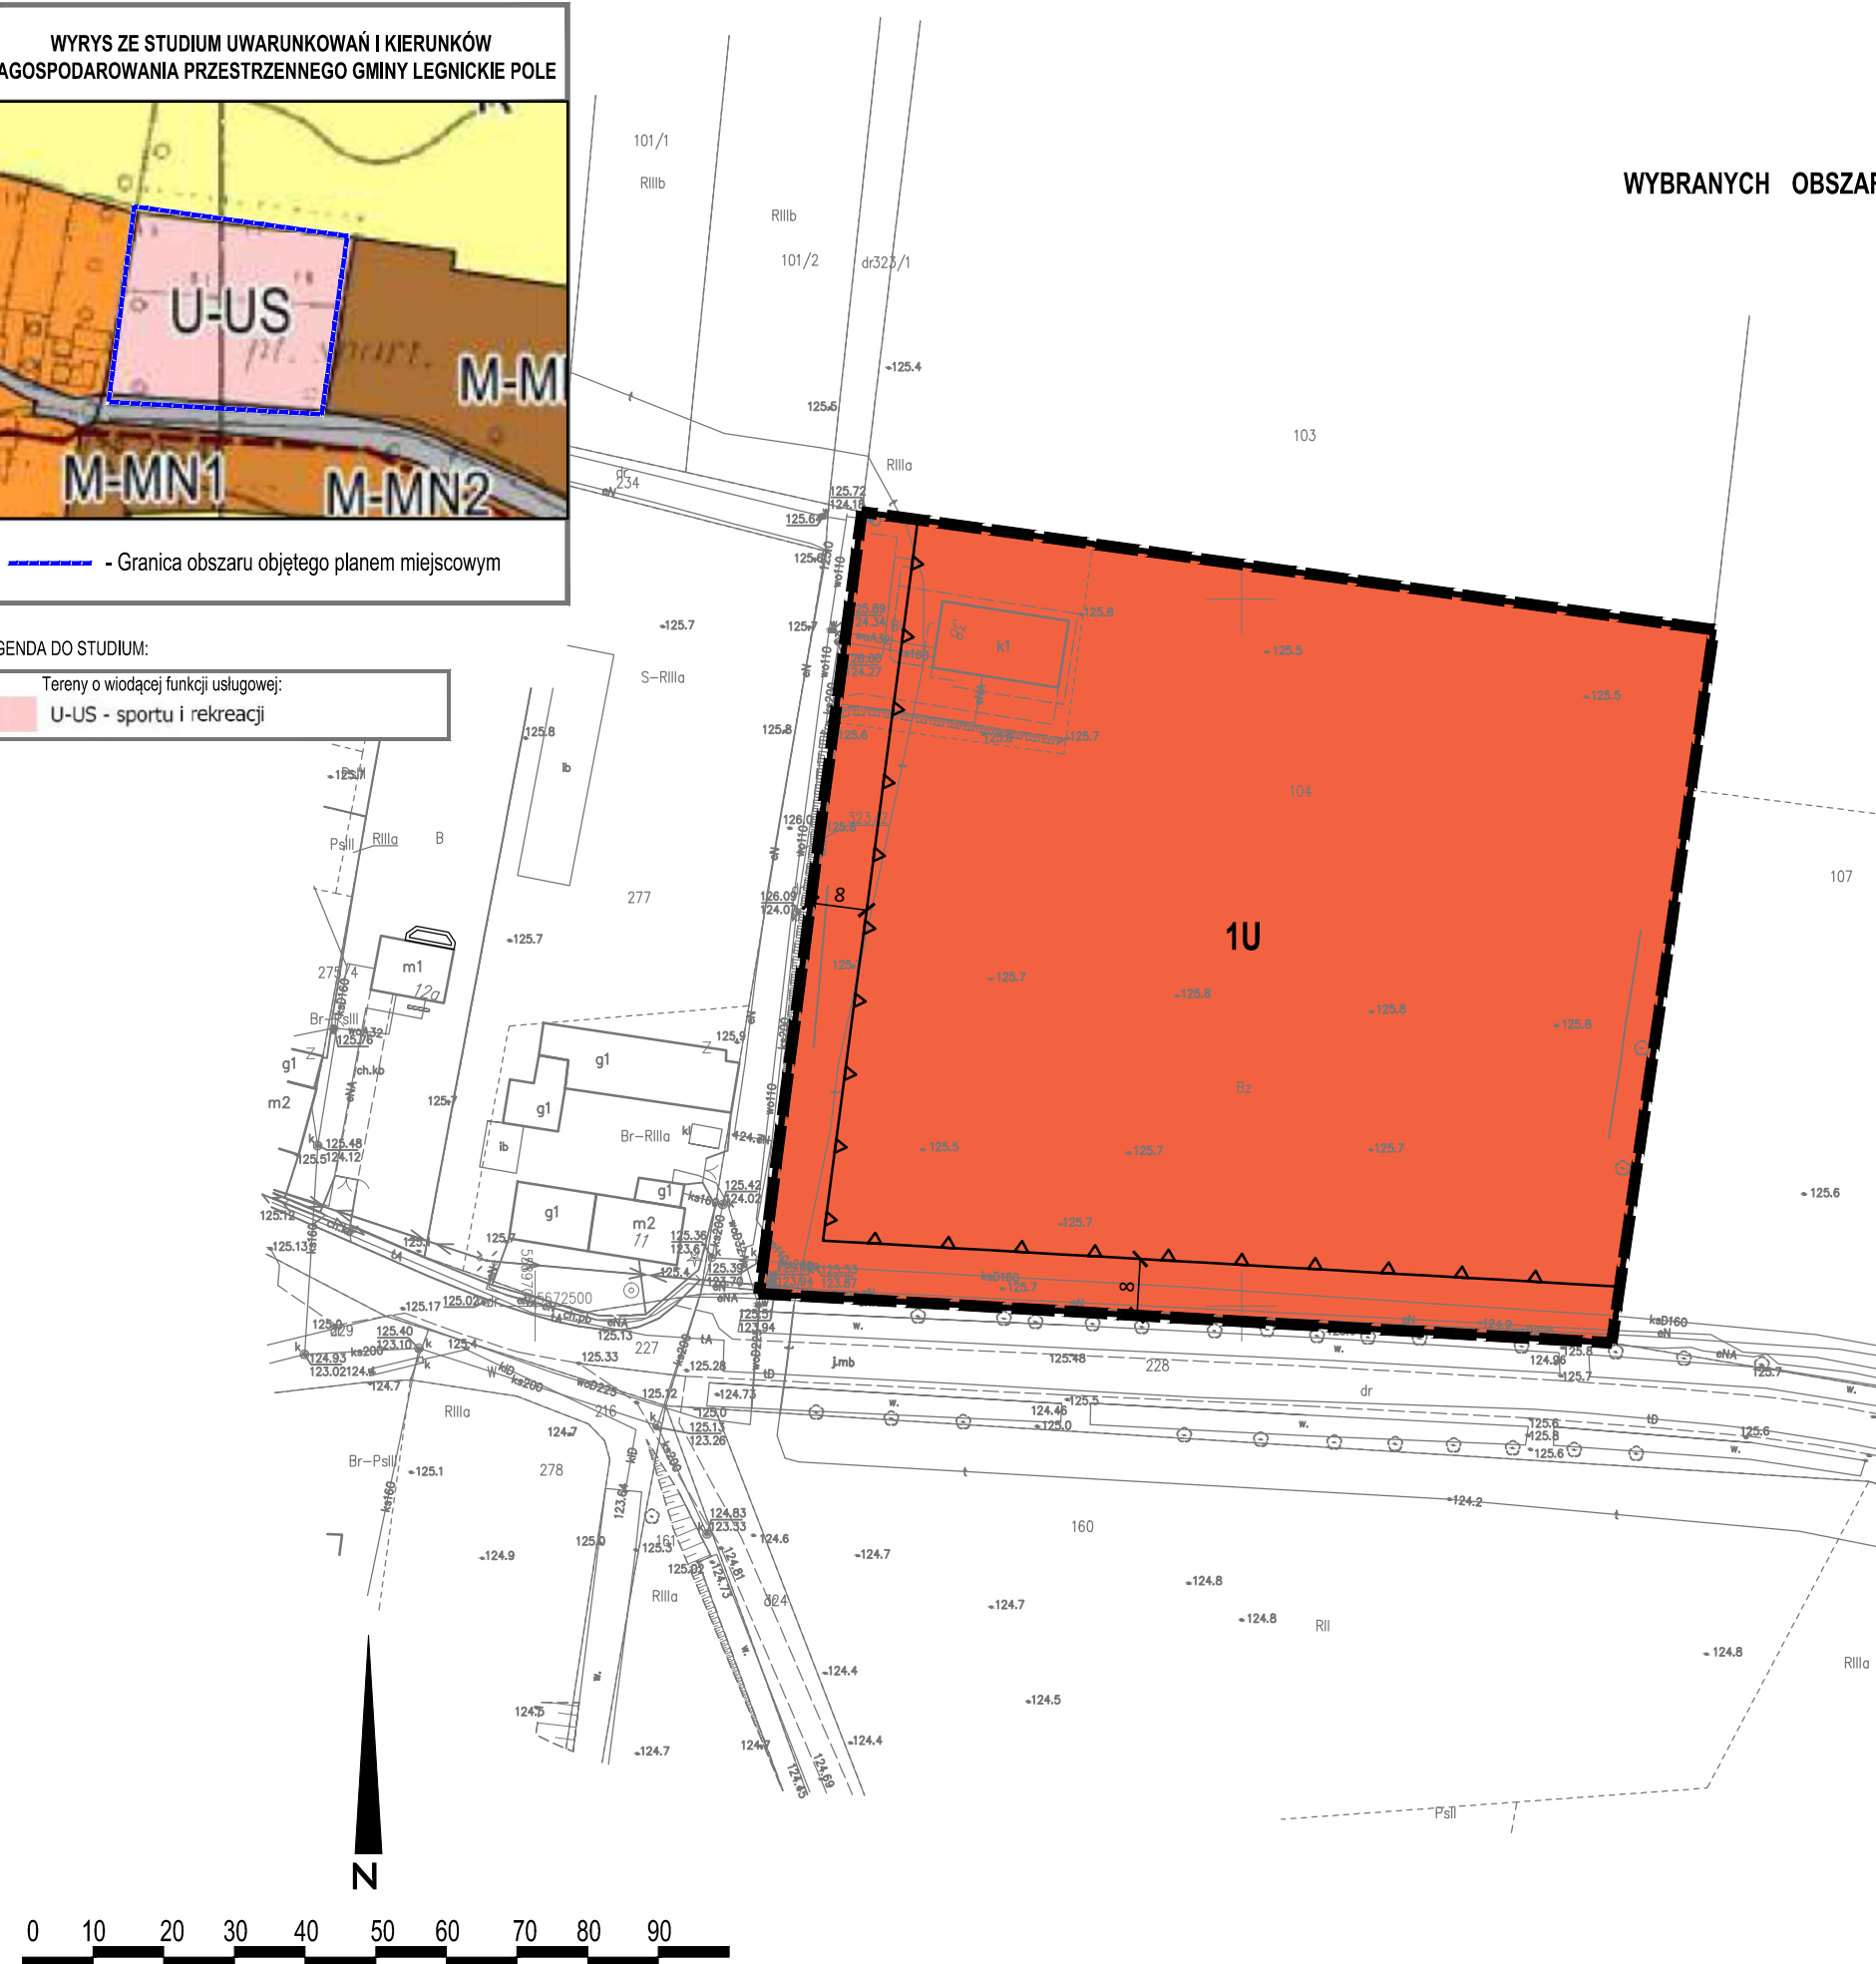

GMINA LEGNICKIE POLE

ZMIANA MIEJSCOWEGO PLANU ZAGOSPODAROWANIA PRZESTRZENNEGO
WYBRANYCH OBSZARÓW W OBRĘBIE KLĘBANOWICE, NOWA WIEŚ LEGNICKA, GNIEWOMIERZ,
RACZKOWA W GMINIE LEGNICKIE POLE
[OBRĘB KLĘBANOWICE]

CZĘŚĆ GRAFICZNA PLANU MIEJSCOWEGO, SKALA - 1:1000
/PROJEKT - konsultacje/

Załącznik nr 1.1
do uchwały nr
Rady Gminy Legnickie Pole
z dnia 2024 r.

Układ współrzędnych:

Państwowy Układ Współrzędnych Geodezyjnych PL-2000, Strefa: 5

Źródło pochodzenia materiałów geodezyjnych:

Starostwo Powiatowe w Legnicy - Mapa zasadnicza w postaci wektorowej

Licencja:

GK.6642.3.2.2024_0209_CL1

OZNACZENIA STANOWIĄCE USTALENIA PLANU MIEJSCOWEGO:

- Granica obszaru objętego planem miejscowym
- Linia rozgraniczająca tereny o różnym przeznaczeniu lub różnych zasadach zagospodarowania
- Nieprzekraczalna linia zabudowy
- Symbol identyfikacyjny terenu
- Linia wymiarowa wraz z wymiarem w metrach

Przeznaczenia terenów:

- Teren usług