



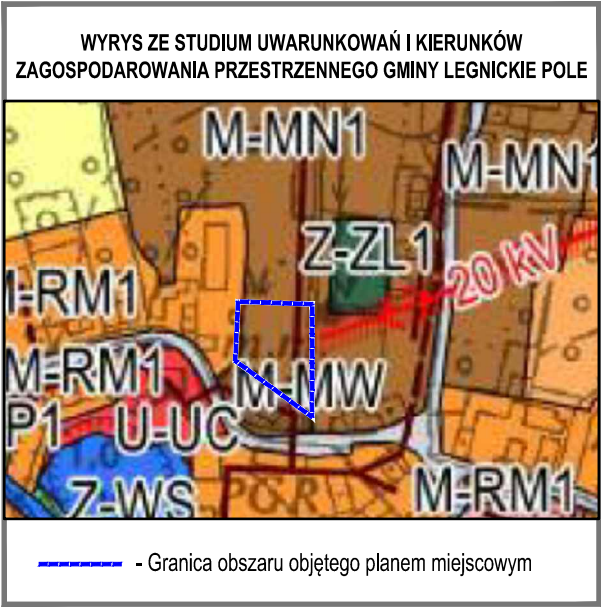

LEGENDA DO STUDIUM:

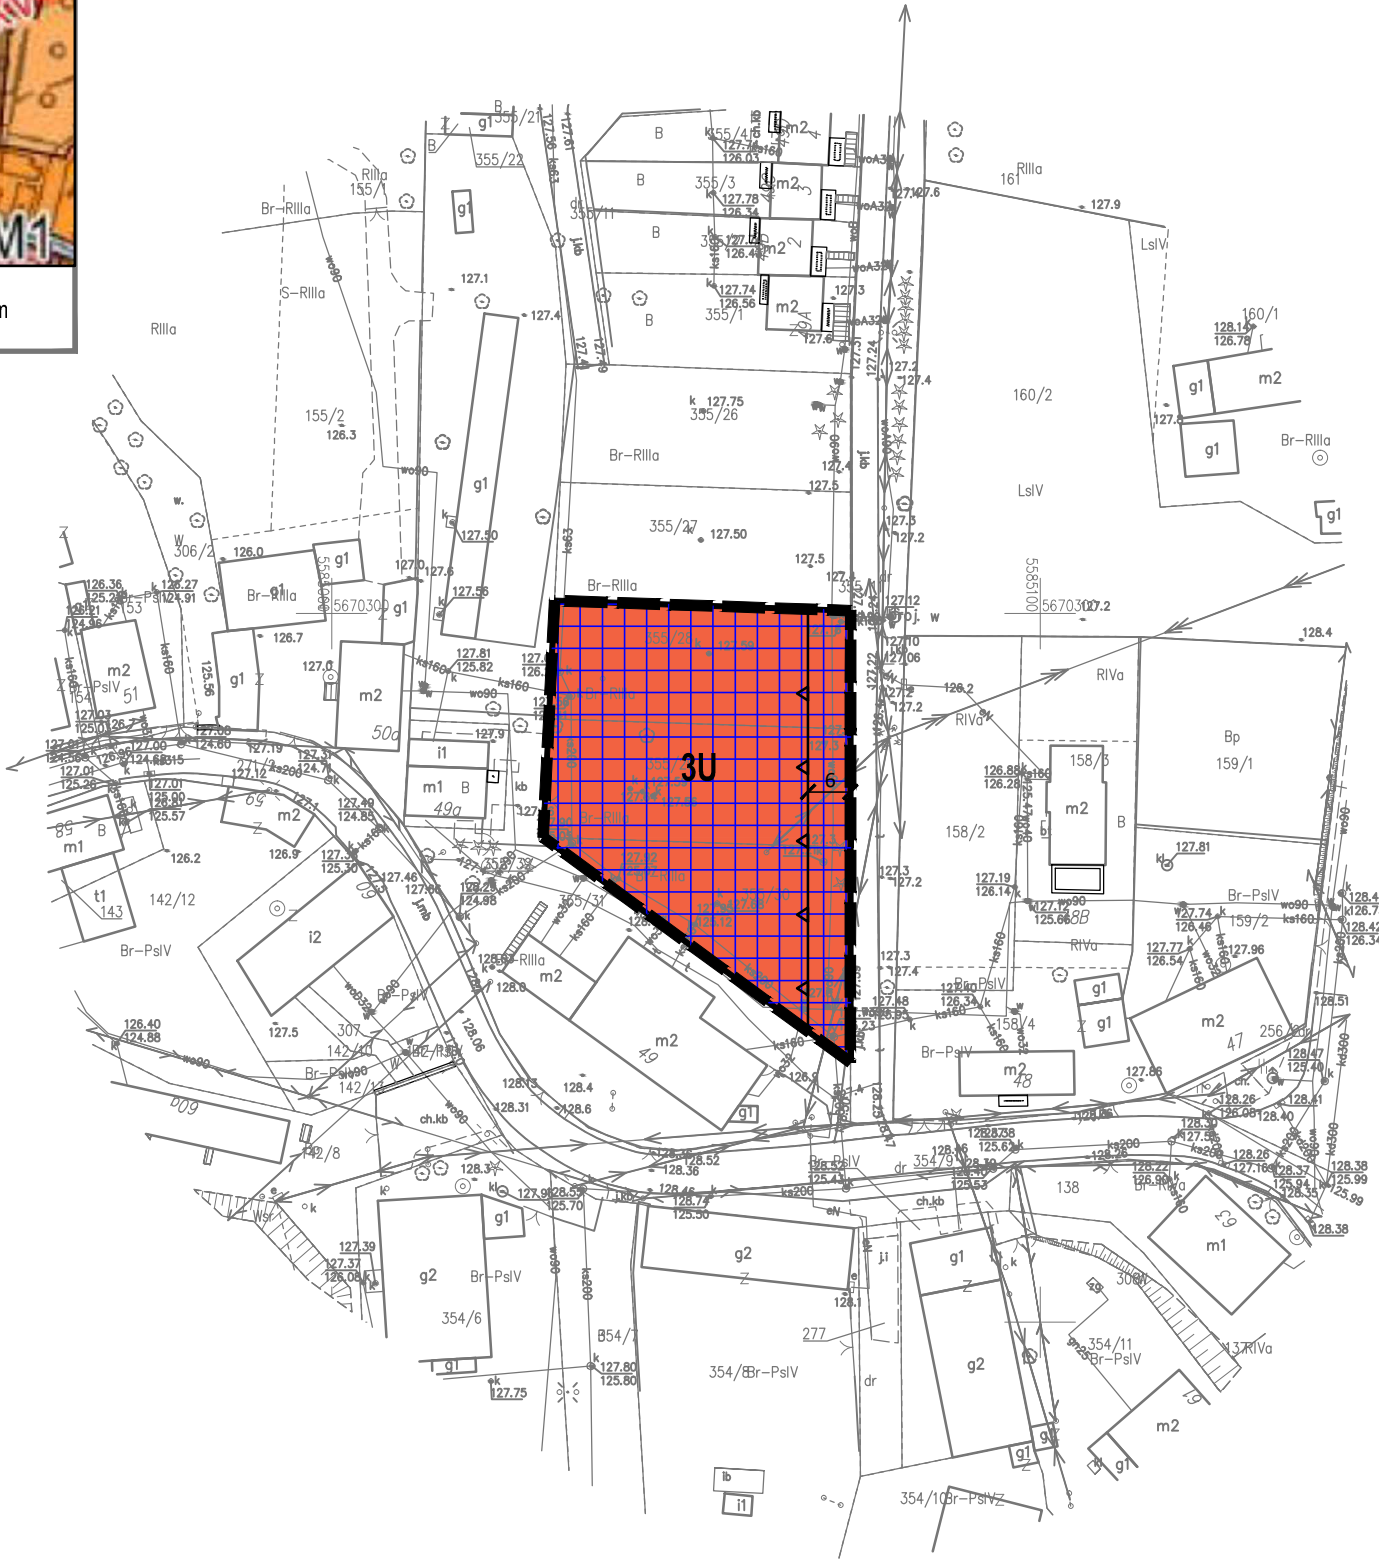

GMINA LEGNICKIE POLE

ZMIANA MIEJSCOWEGO PLANU ZAGOSPODAROWANIA PRZESTRZENNEGO
WYBRANYCH OBSZARÓW W OBRĘBIE KŁĘBANOWICE, NOWA WIEŚ LEGNICKA, GNIEWOMIERZ, RACZKOWA W
GMINIE LEGNICKIE POLE
[OBRĘB GNIEWOMIERZ]
CZĘŚĆ GRAFICZNA PLANU MIEJSCOWEGO, SKALA - 1:1000
/PROJEKT - konsultacje/

Załącznik nr 1.3
do uchwały nr
Rady Gminy Legnickie Pole
z dnia 2024 r.

Układ współrzędnych:
Państwowy Układ Współrzędnych Geodezyjnych PL-2000, Strefa: 5
Źródło pochodzenia materiałów geodezyjnych:
Starostwo Powiatowe w Legnicy - Mapa zasadnicza w postaci wektorowej
Licencja:
GK.6642.3.2.2024_0209_CL1

OZNACZENIA STANOWIĄCE USTALENIA PLANU MIEJSCOWEGO:

- Granica obszaru objętego planem miejscowym
- Linia rozgraniczająca tereny o różnym przeznaczeniu lub różnych zasadach zagospodarowania
- Nieprzekraczalna linia zabudowy
- Strefa ochrony konserwatorskiej „B” dla historycznego układu ruralistycznego wsi
- Strefa obserwacji archeologicznej „OW”
- Symbol identyfikacyjny terenu
- Linia wymiarowa wraz z wymiarem w metrach

Przeznaczenia terenów:

- Teren usług

