


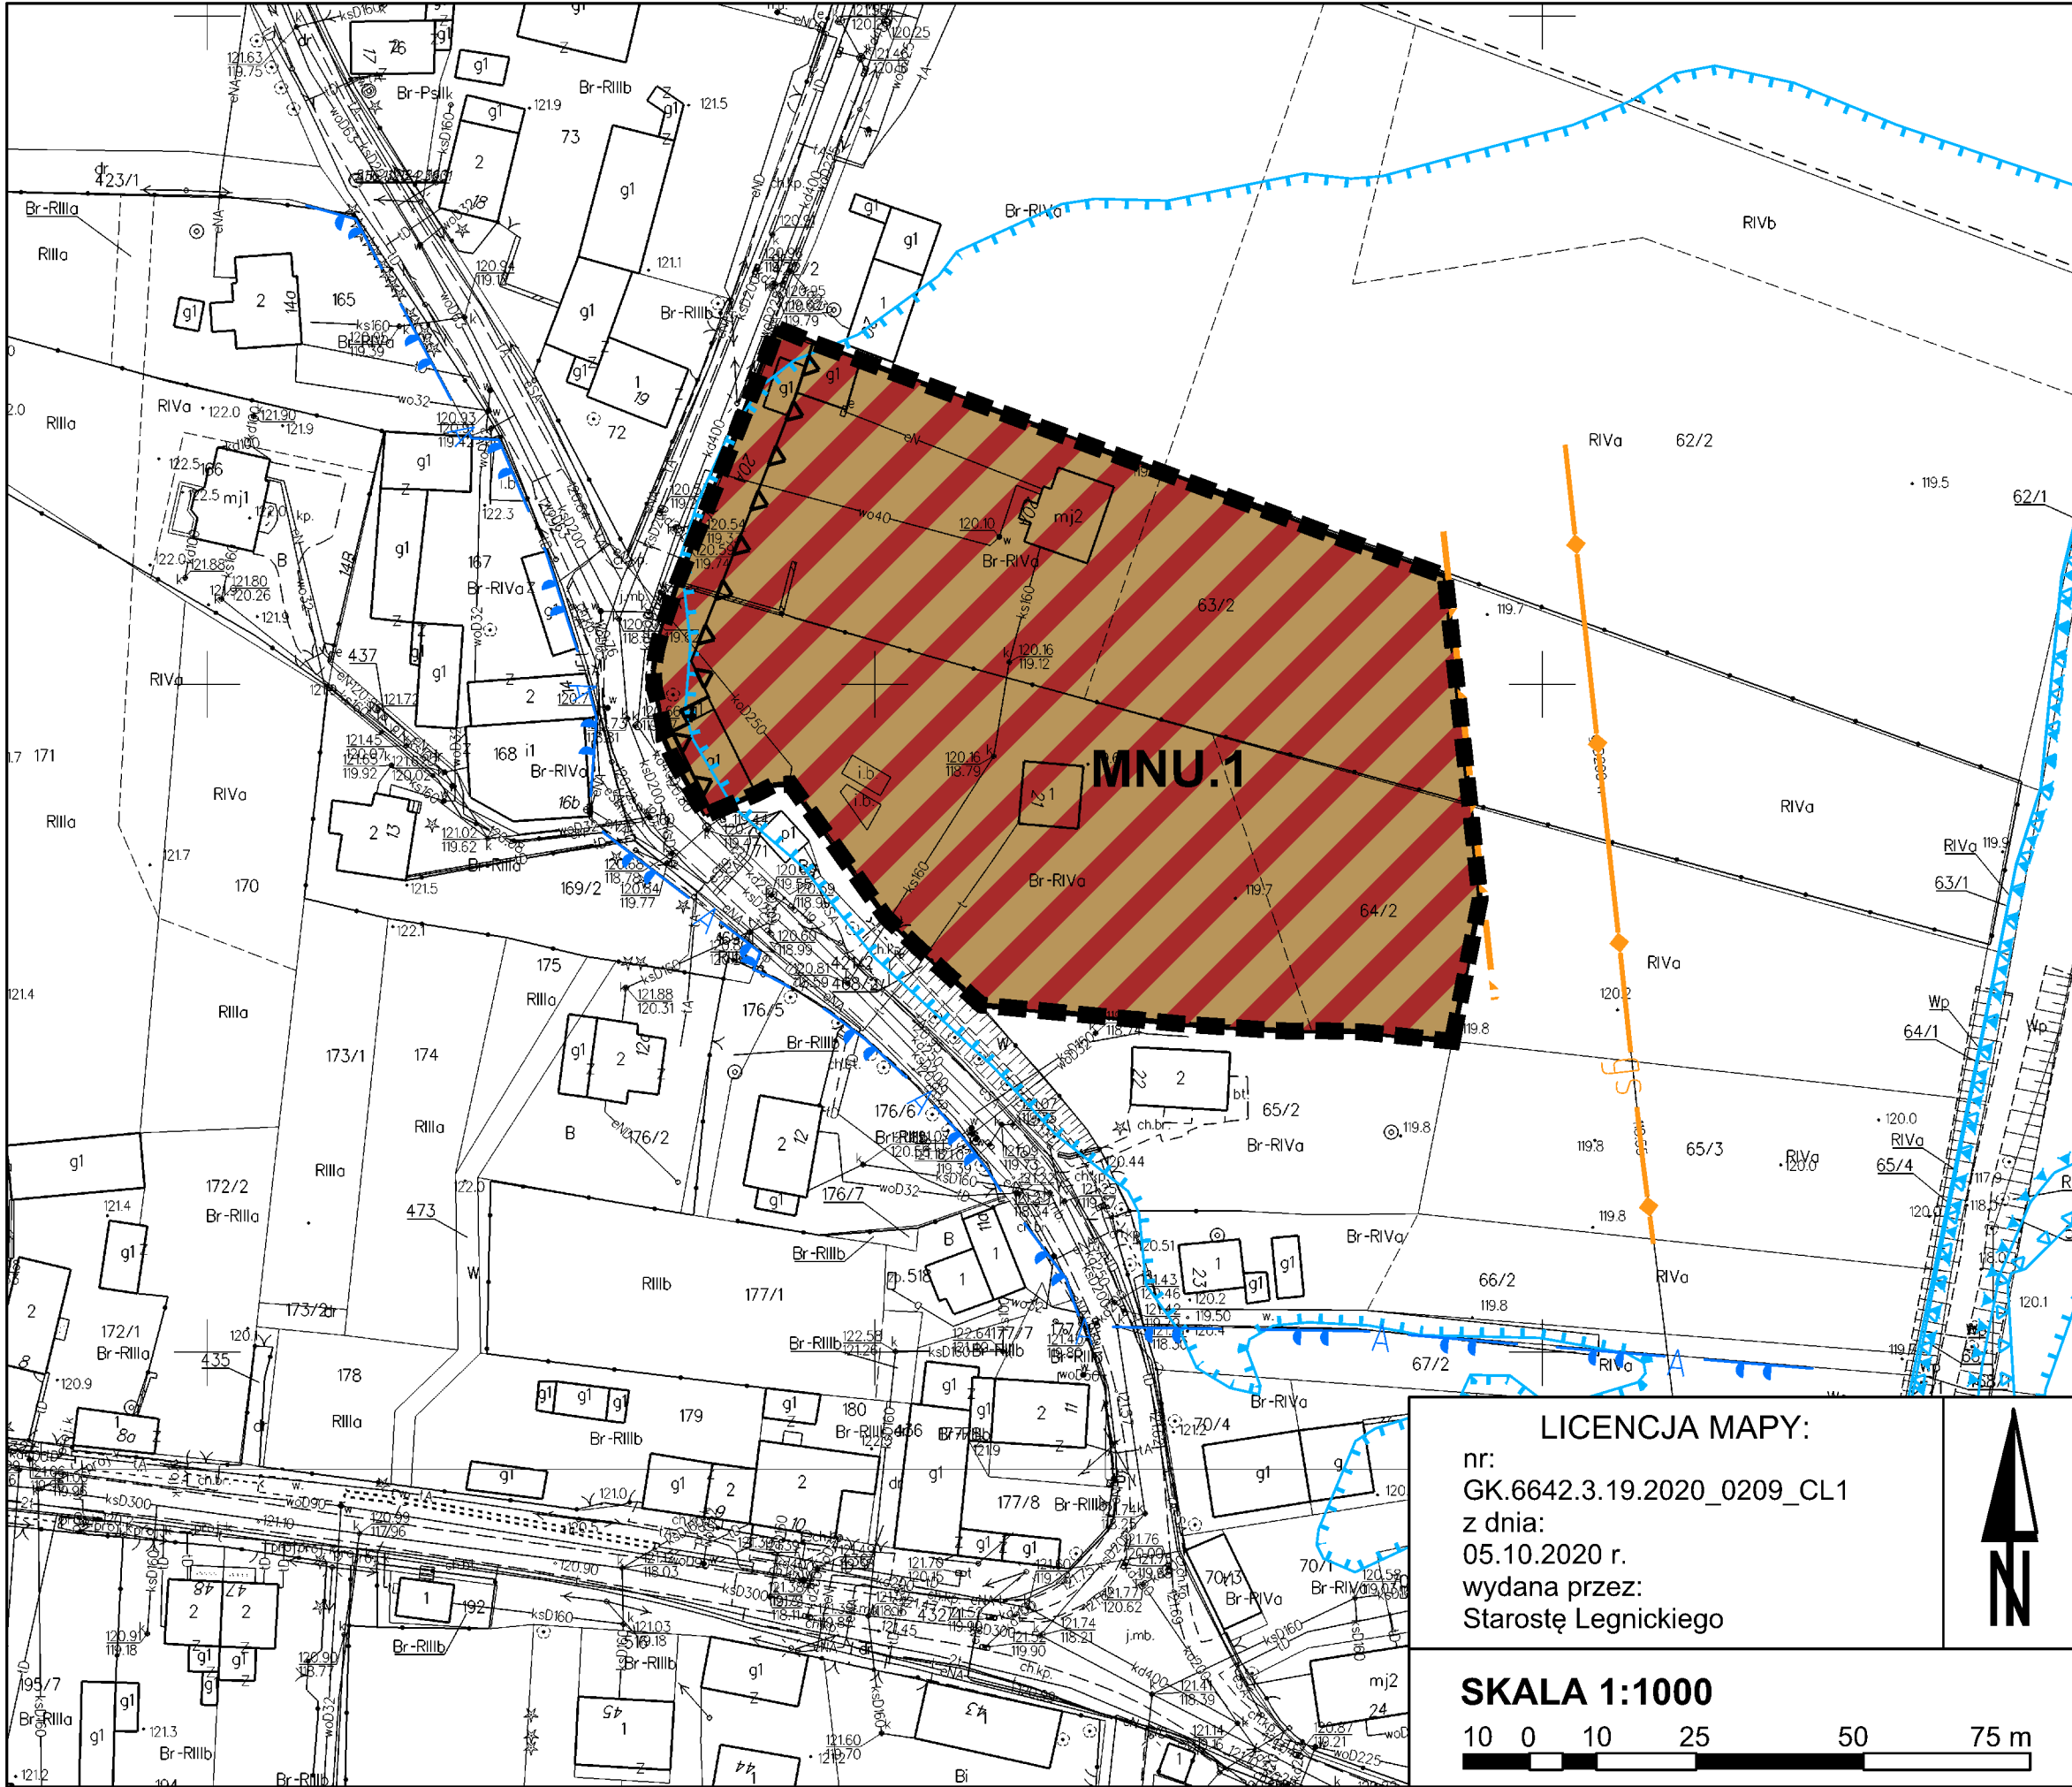

LEGENDA

OBOWIAZUJĄCE USTALENIA PLANU:

- granicze obszaru objętego planem miejscowym
- linie rozgraniczające tereny o różnym przeznaczeniu lub różnych zasadach zagospodarowania
- nieprzekraczalne linie zabudowy


SYMBOLE OKREŚLAJĄCE PRZEZNACZENIE TERENU:

- MNU** tereny zabudowy mieszkaniowej jednorodzinnej i usługowej

SYMBOLE NIE BĘDĄCE USTALENIAMI PLANU:

- granicze strefy obserwacji archeologicznej wyznaczone w gminnej ewidencji zabytków
- istniejący gazociąg średniego podwyższonego ciśnienia 1,6 MPa, DN 250
- strefy kontrolowane od istniejących gazociągów
- obszary szczególnego zagrożenie powodzią, na których prawdopodobieństwo wystąpienia powodzi jest wysokie i wynosi 10%
- obszary szczególnego zagrożenie powodzią, na których prawdopodobieństwo wystąpienia powodzi jest średnie i wynosi 1%
- obszary, na których ryzyko powodzi jest niskie i wynosi 0,2%

WYRYS ZE STUDIUM UWARUNKOWAŃ I KIERUNKÓW ZAGOSPODAROWANIA PRZESTRZENNEGO GMINY LEGNICKIE POLE

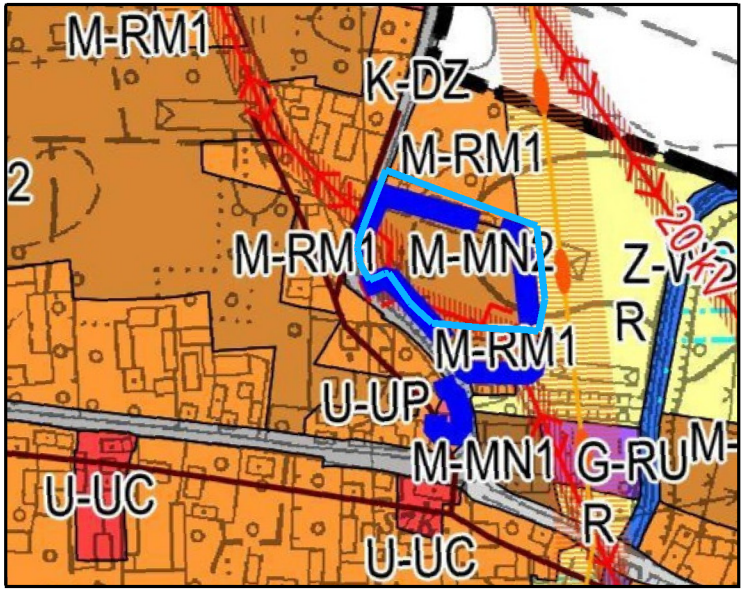

uchwała nr IV.30.2019 RADY GMINY LEGNICKIE POLE z dnia 29 stycznia 2019 r.

Miejscowy plan zagospodarowania przestrzennego obszarów w obrębie: Bartoszków, Biskupice, Czarnków, Gniewomierz, Koisków, Koskowie, Kłębanowice, Legnickie Pole, Lubień, Mikołajowice, Nowa Wieś Legnicka, Raczkowa, Taczalin w gminie Legnickie Pole - część II

załącznik nr 1 do uchwały nr Rady Gminy Legnickie Pole z dnia xxxxx 2023 r.

OBRĘB: Bartoszków

ARKUSZ: 1/2

LICENCJA MAPY:

nr:
GK.6642.3.19.2020_0209_CL1
z dnia:
05.10.2020 r.
wydana przez:
Starostę Legnickiego

SKALA 1:1000

