


MAPA ZASADNICZA
Sekcje mapy: 5.149.31.13.1
SKALA 1:1000

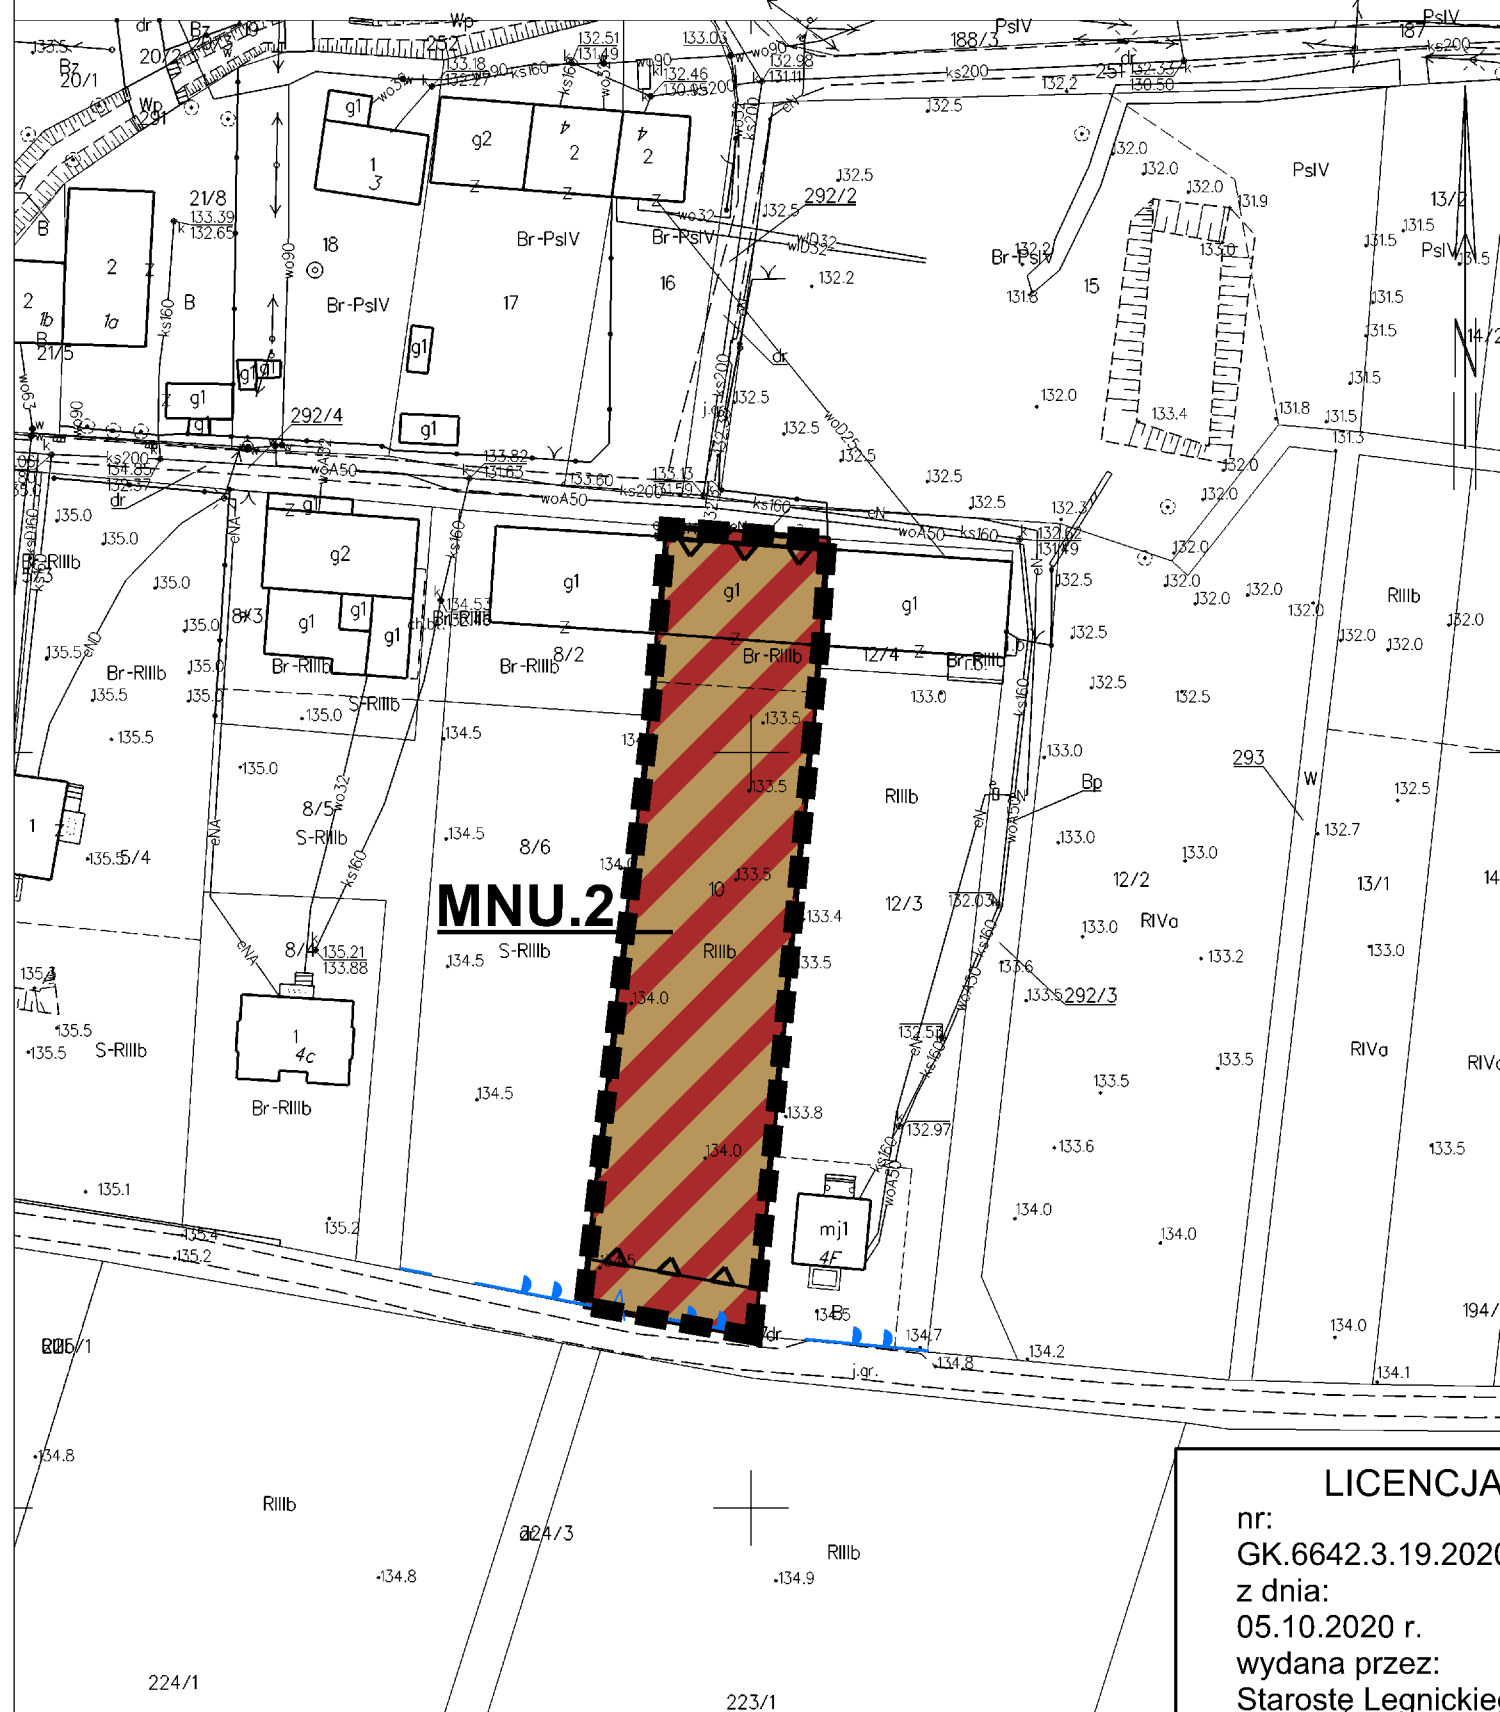

Sporządził(a) wydruk: Gabriela Sochacka

LICENCJA MAPY:

nr:
GK.6642.3.19.2020_0209_CL1
z dnia:
05.10.2020 r.
wydana przez:
Starostę Legnickiego



SKALA 1:1000



LEGENDA

OBOWIĄZUJĄCE USTALENIA PLANU:

- granice obszaru objętego planem miejscowym
- linie rozgraniczające tereny o różnym przeznaczeniu lub różnych zasadach zagospodarowania
- nieprzekraczalne linie zabudowy


SYMBOLE OKREŚLAJĄCE PRZEZNACZENIE TERENU:

- tereny zabudowy mieszkaniowej jednorodzinnej i usługowej

SYMBOLE NIE BĘDĄCE USTALENIAMI PLANU:

- granice strefy obserwacji archeologicznej wyznaczone w gminnej ewidencji zabytków

WYRYS ZE STUDIUM UWARUNKOWAŃ I KIERUNKÓW
ZAGOSPODAROWANIA PRZESTRZENNEGO
GMINY LEGNICKIE POLE

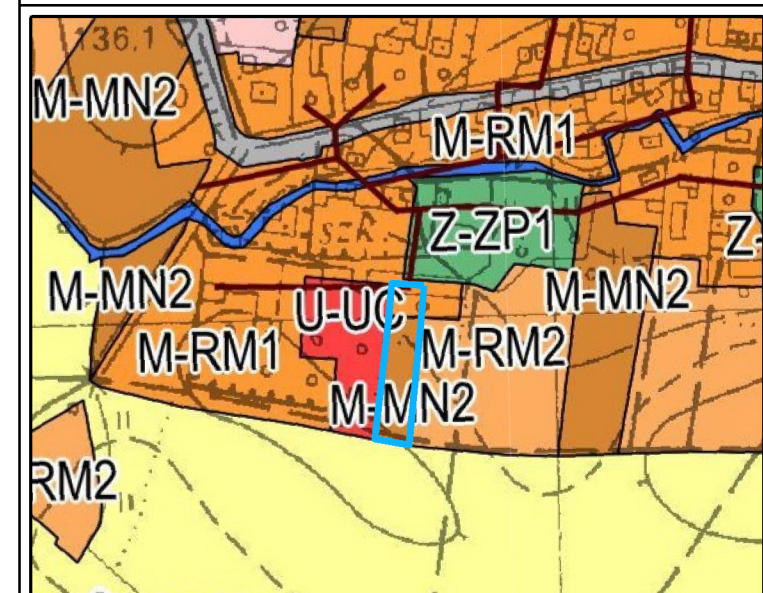

uchwała nr IV.30.2019 RADY GMINY LEGNICKIE POLE
z dnia 29 stycznia 2019 r.

Miejscowy plan zagospodarowania przestrzennego
obszarów w obrębie: Bartoszków, Biskupice, Czarnków,
Gniewomierz, Koisków, Koskowice, Kłębanowice,
Legnickie Pole, Lubień, Mikołajowice, Nowa Wieś
Legnicka, Raczkowa, Taczalin w gminie
Legnickie Pole - część II

załącznik nr 1 do
uchwały nr _____
Rady Gminy Legnickie Pole
z dnia ____ xxxxx 2023 r.

OBRĘB: Raczkowa

ARKUSZ: 2/2