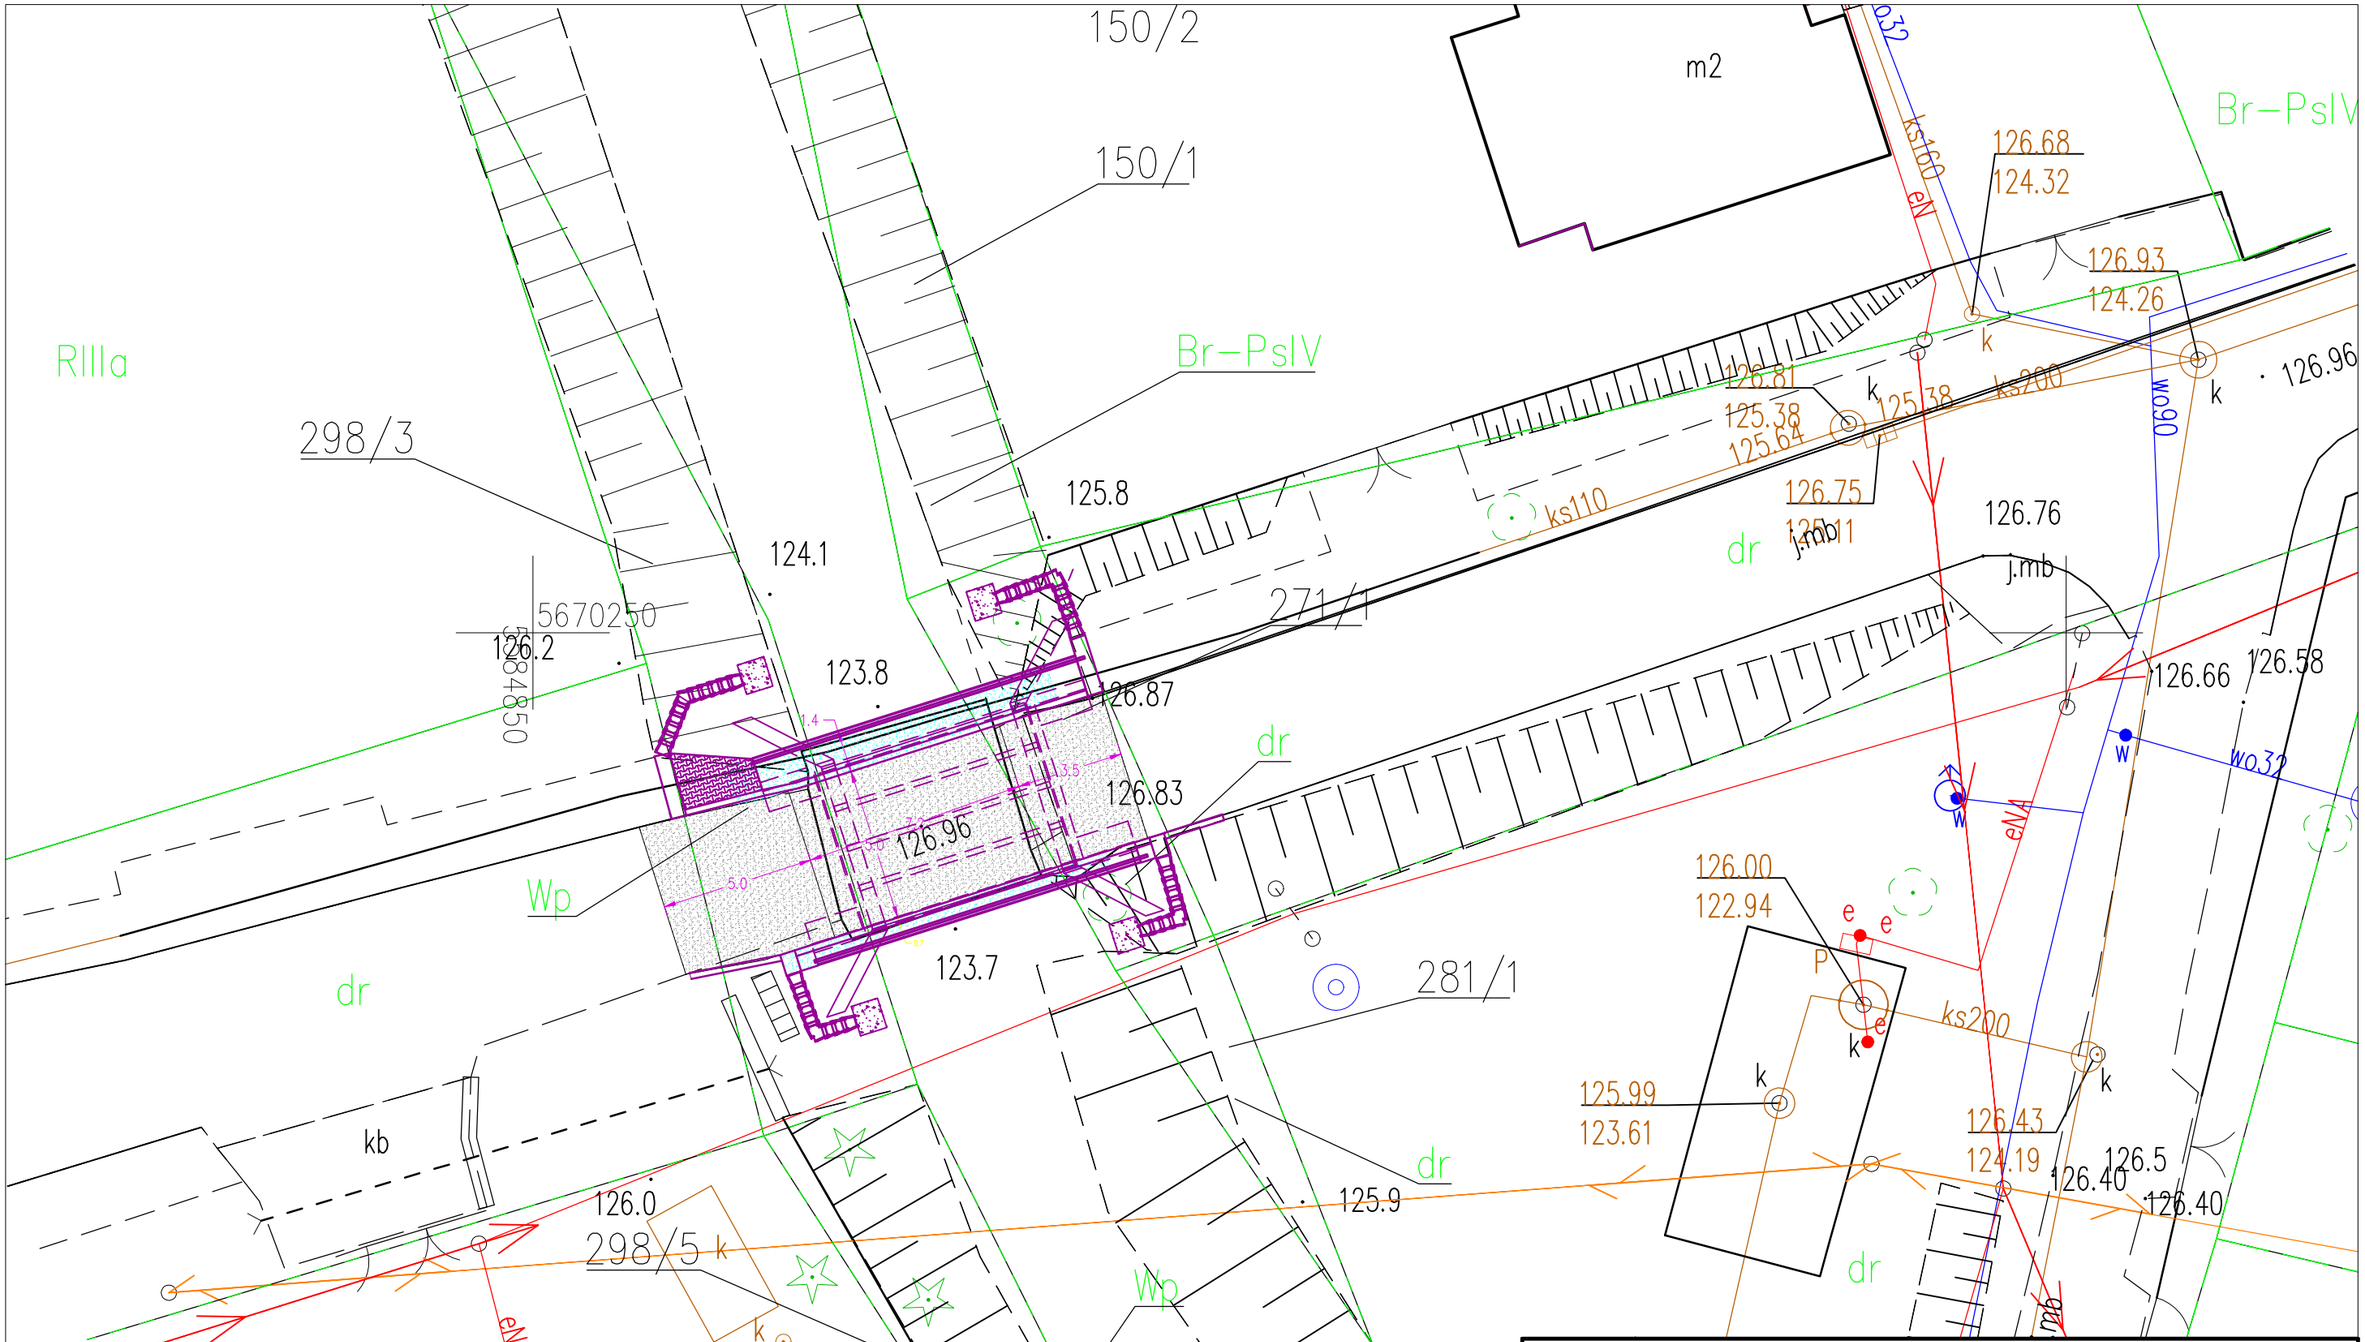

Inwestor:

Urząd Gminy Legnickie Pole
ul. Klasztorna 20
59-241 Legnickie Pol
e-mail: sekretariat@legnickiepole.pl

Jednostka projektowa:

Wojciech Barcik
BIURO PROJEKTOWO-EKSPERTYZOWE
Miodary 13E, 56-410 Dobroszyce

Nazwa zadania	"Remont mostu żelbetowego nad rzeką Wierzbiak w m. Gniewomierz"				
Tytuł rysunku	Plan sytuacyjny – stan ist.+proj.				
Stadium	Projekt remontu				
Projektant (branża mostowa)	mgr inż. Wojciech Barcik	Uprawn. 185/DOŚ/11 specj. mostowej do proj. bez ograniczeń		Data	01.2025r
Projektant (branża mostowa)	mgr inż. Szymon Migocki	Uprawn. 124/DOŚ/14 w specj. mostowej do proj. bez ograniczeń		Skala	1:500
Asystent	———	———		Numer rys.	M–2
Sprawdzający (branża mostowa)	mgr inż. Łukasz Łytka	Uprawn. 313/DOŚ/15 w specj. inż. mostowej do proj. bez ogr.			