


# PODESTY TECHNICZNE

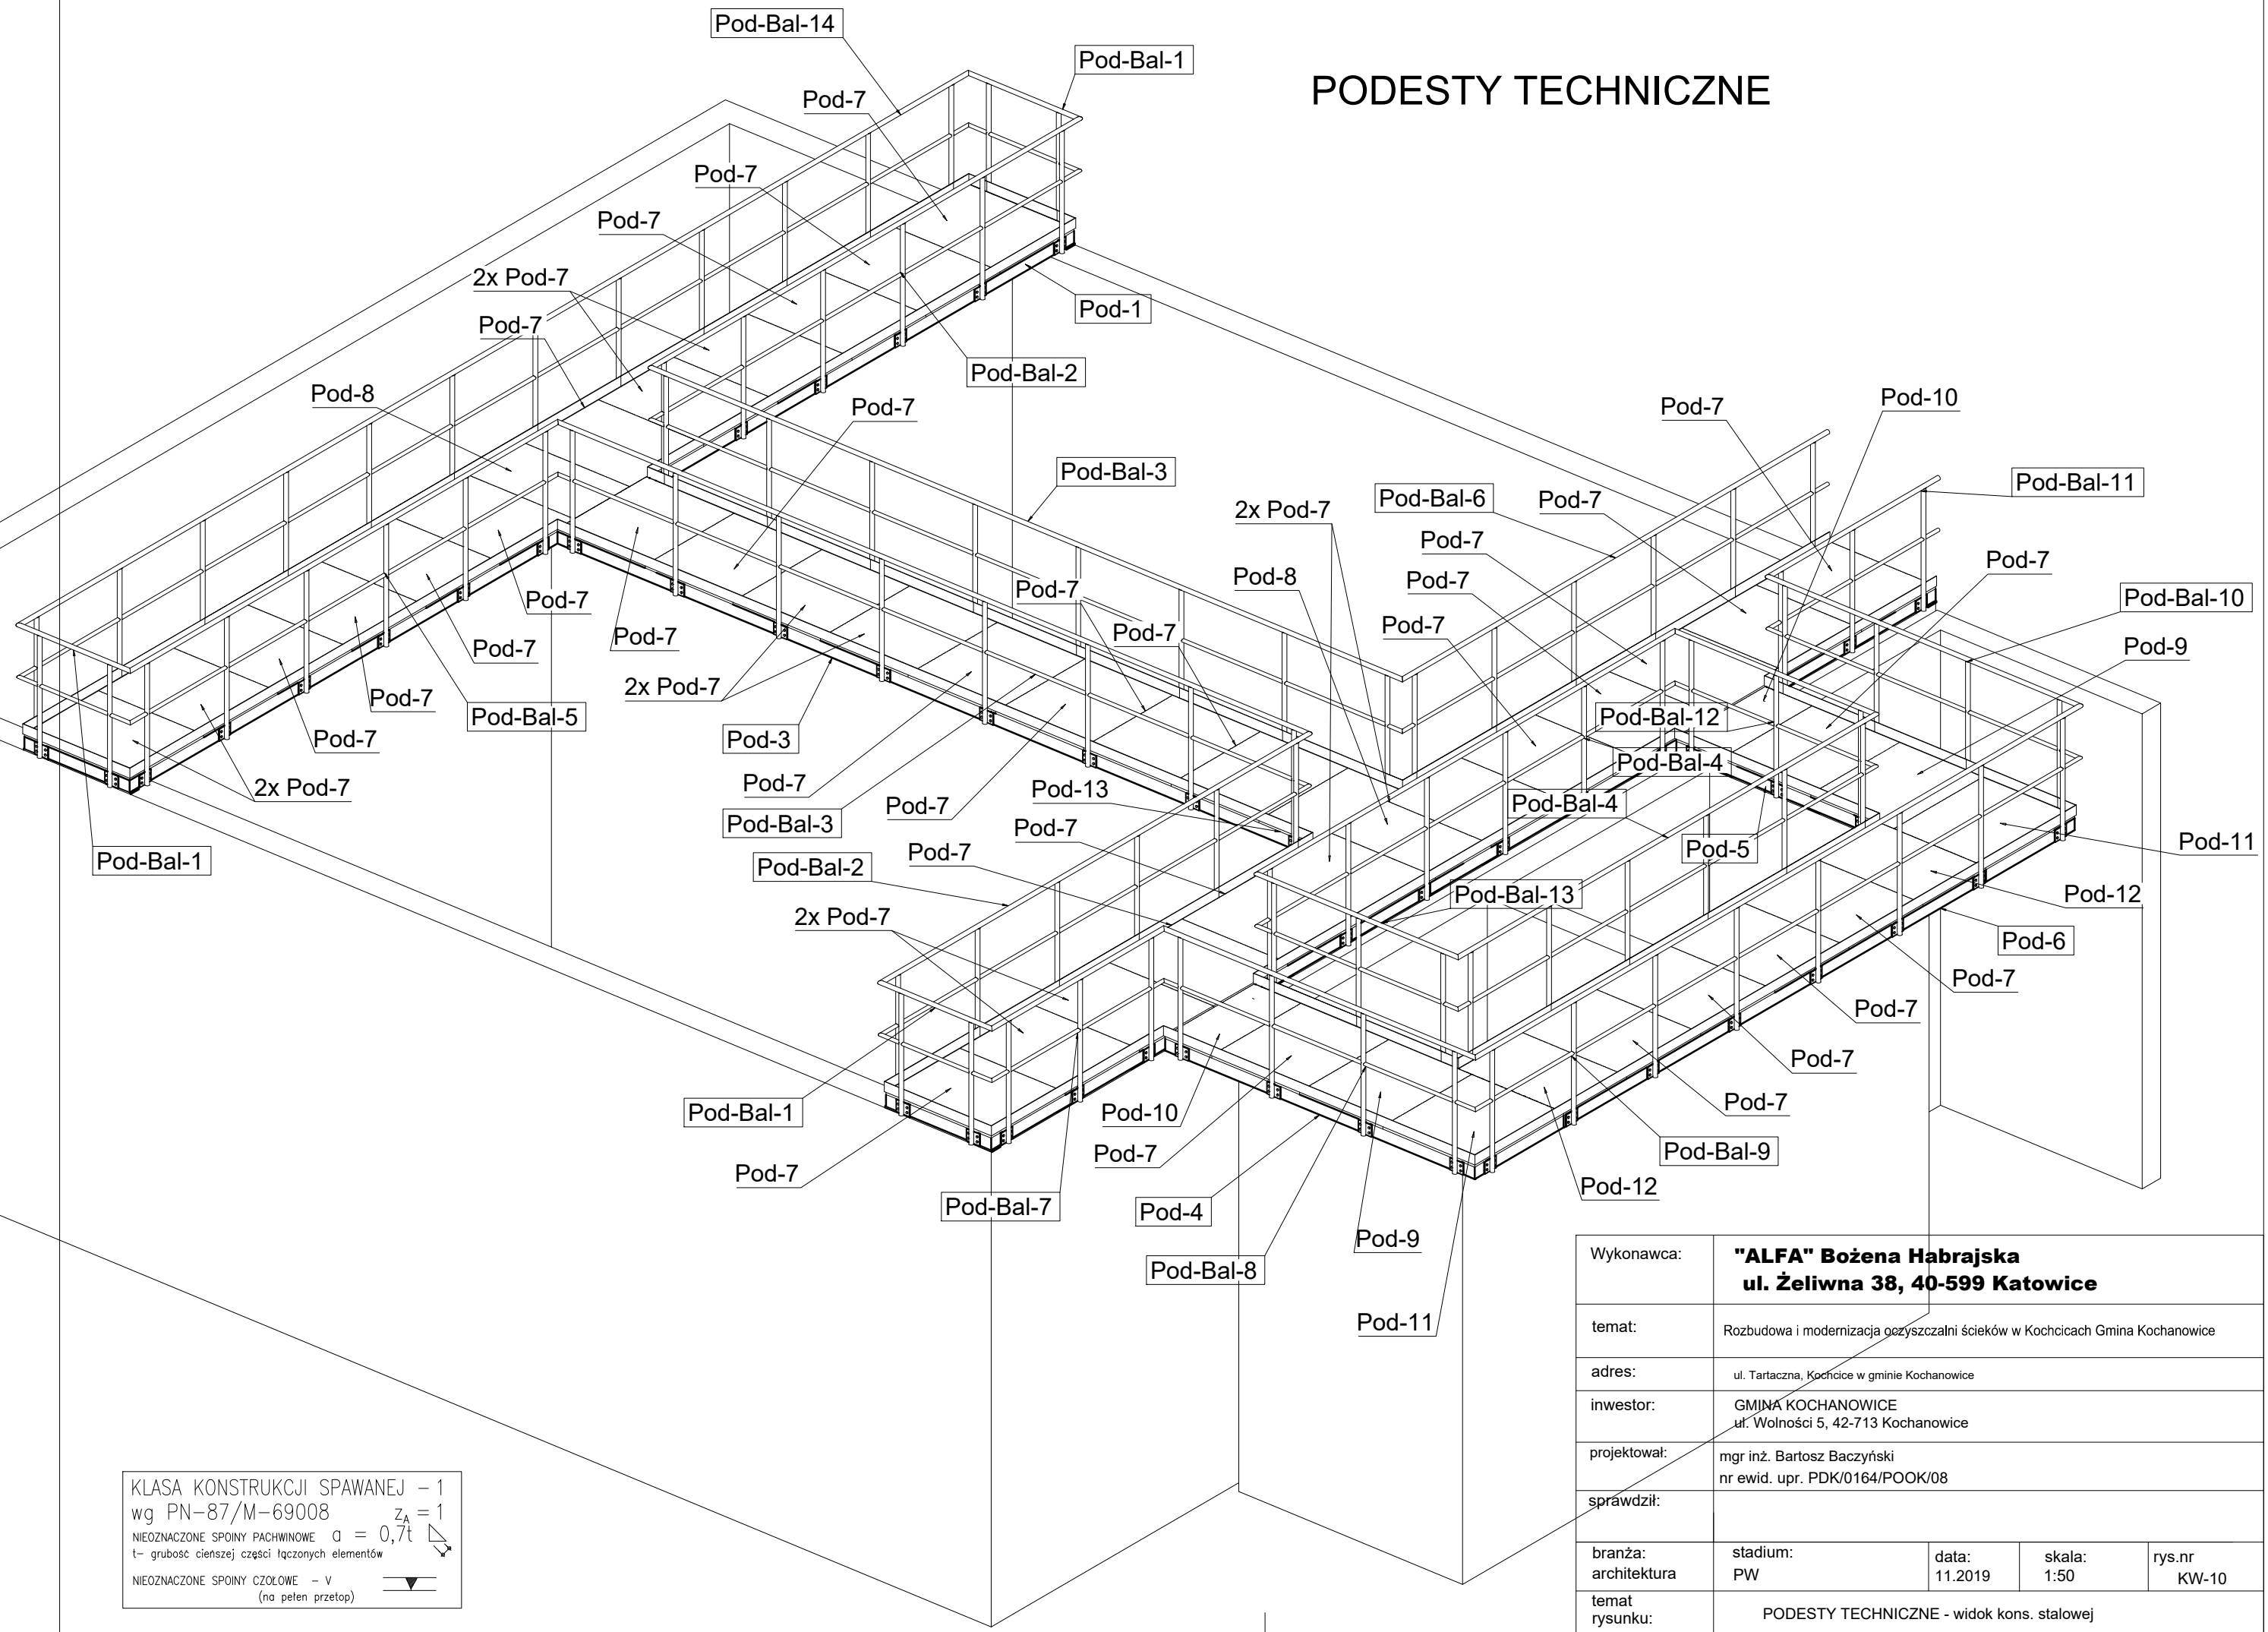

KLASA KONSTRUKCJI SPAWANEJ - 1  
 wg PN-87/M-69008  $Z_A = 1$   
 NIEOZNACZONE SPOINY PACHWINOWE  $a = 0,7t$   
 t - grubość cieńszej części łączonych elementów  
 NIEOZNACZONE SPOINY CZOŁOWE - V  
 (na pełen przęt)

Wykonawca:	<b>"ALFA" Bożena Habrajska</b> ul. Żeliwna 38, 40-599 Katowice			
temat:	Rozbudowa i modernizacja oczyszczalni ścieków w Kochanicach Gmina Kochanowice			
adres:	ul. Tartaczna, Kochanowice w gminie Kochanowice			
inwestor:	GMJNA KOCHANOWICE ul. Wolności 5, 42-713 Kochanowice			
projektował:	mgr inż. Bartosz Baczyński nr ewid. upr. PDK/0164/POOK/08			
sprawdził:				
branża:	stadium:	data:	skala:	rys.nr
architektura	PW	11.2019	1:50	KW-10
temat rysunku:	PODESTY TECHNICZNE - widok kons. stalowej			