


Wykonawca:	<b>"ALFA" Bożena Habrajska</b> ul. Żeliwna 38, 40-599 Katowice		
temat:	Rozbudowa i modernizacja oczyszczalni ścieków w Kochanowicach Gmina Kochanowice		
adres:	ul. Tartaczna, Kochowice w gminie Kochanowice		
inwestor:	GMINA KOCHANOWICE ul. Wolności 5, 42-713 Kochanowice		
projektował:	mgr inż. Cezary Stepien nr ewid. upr. 443/02		
sprawdził:	mgr inż. Rafał Górny nr ewid. upr. OPL/1349/PBS/17		
branża:	architektura	data:	09.2019
temat	rysunku:	skala:	1:500
			rys.nr PZ-1
	Projekt zagospodarowania terenu		

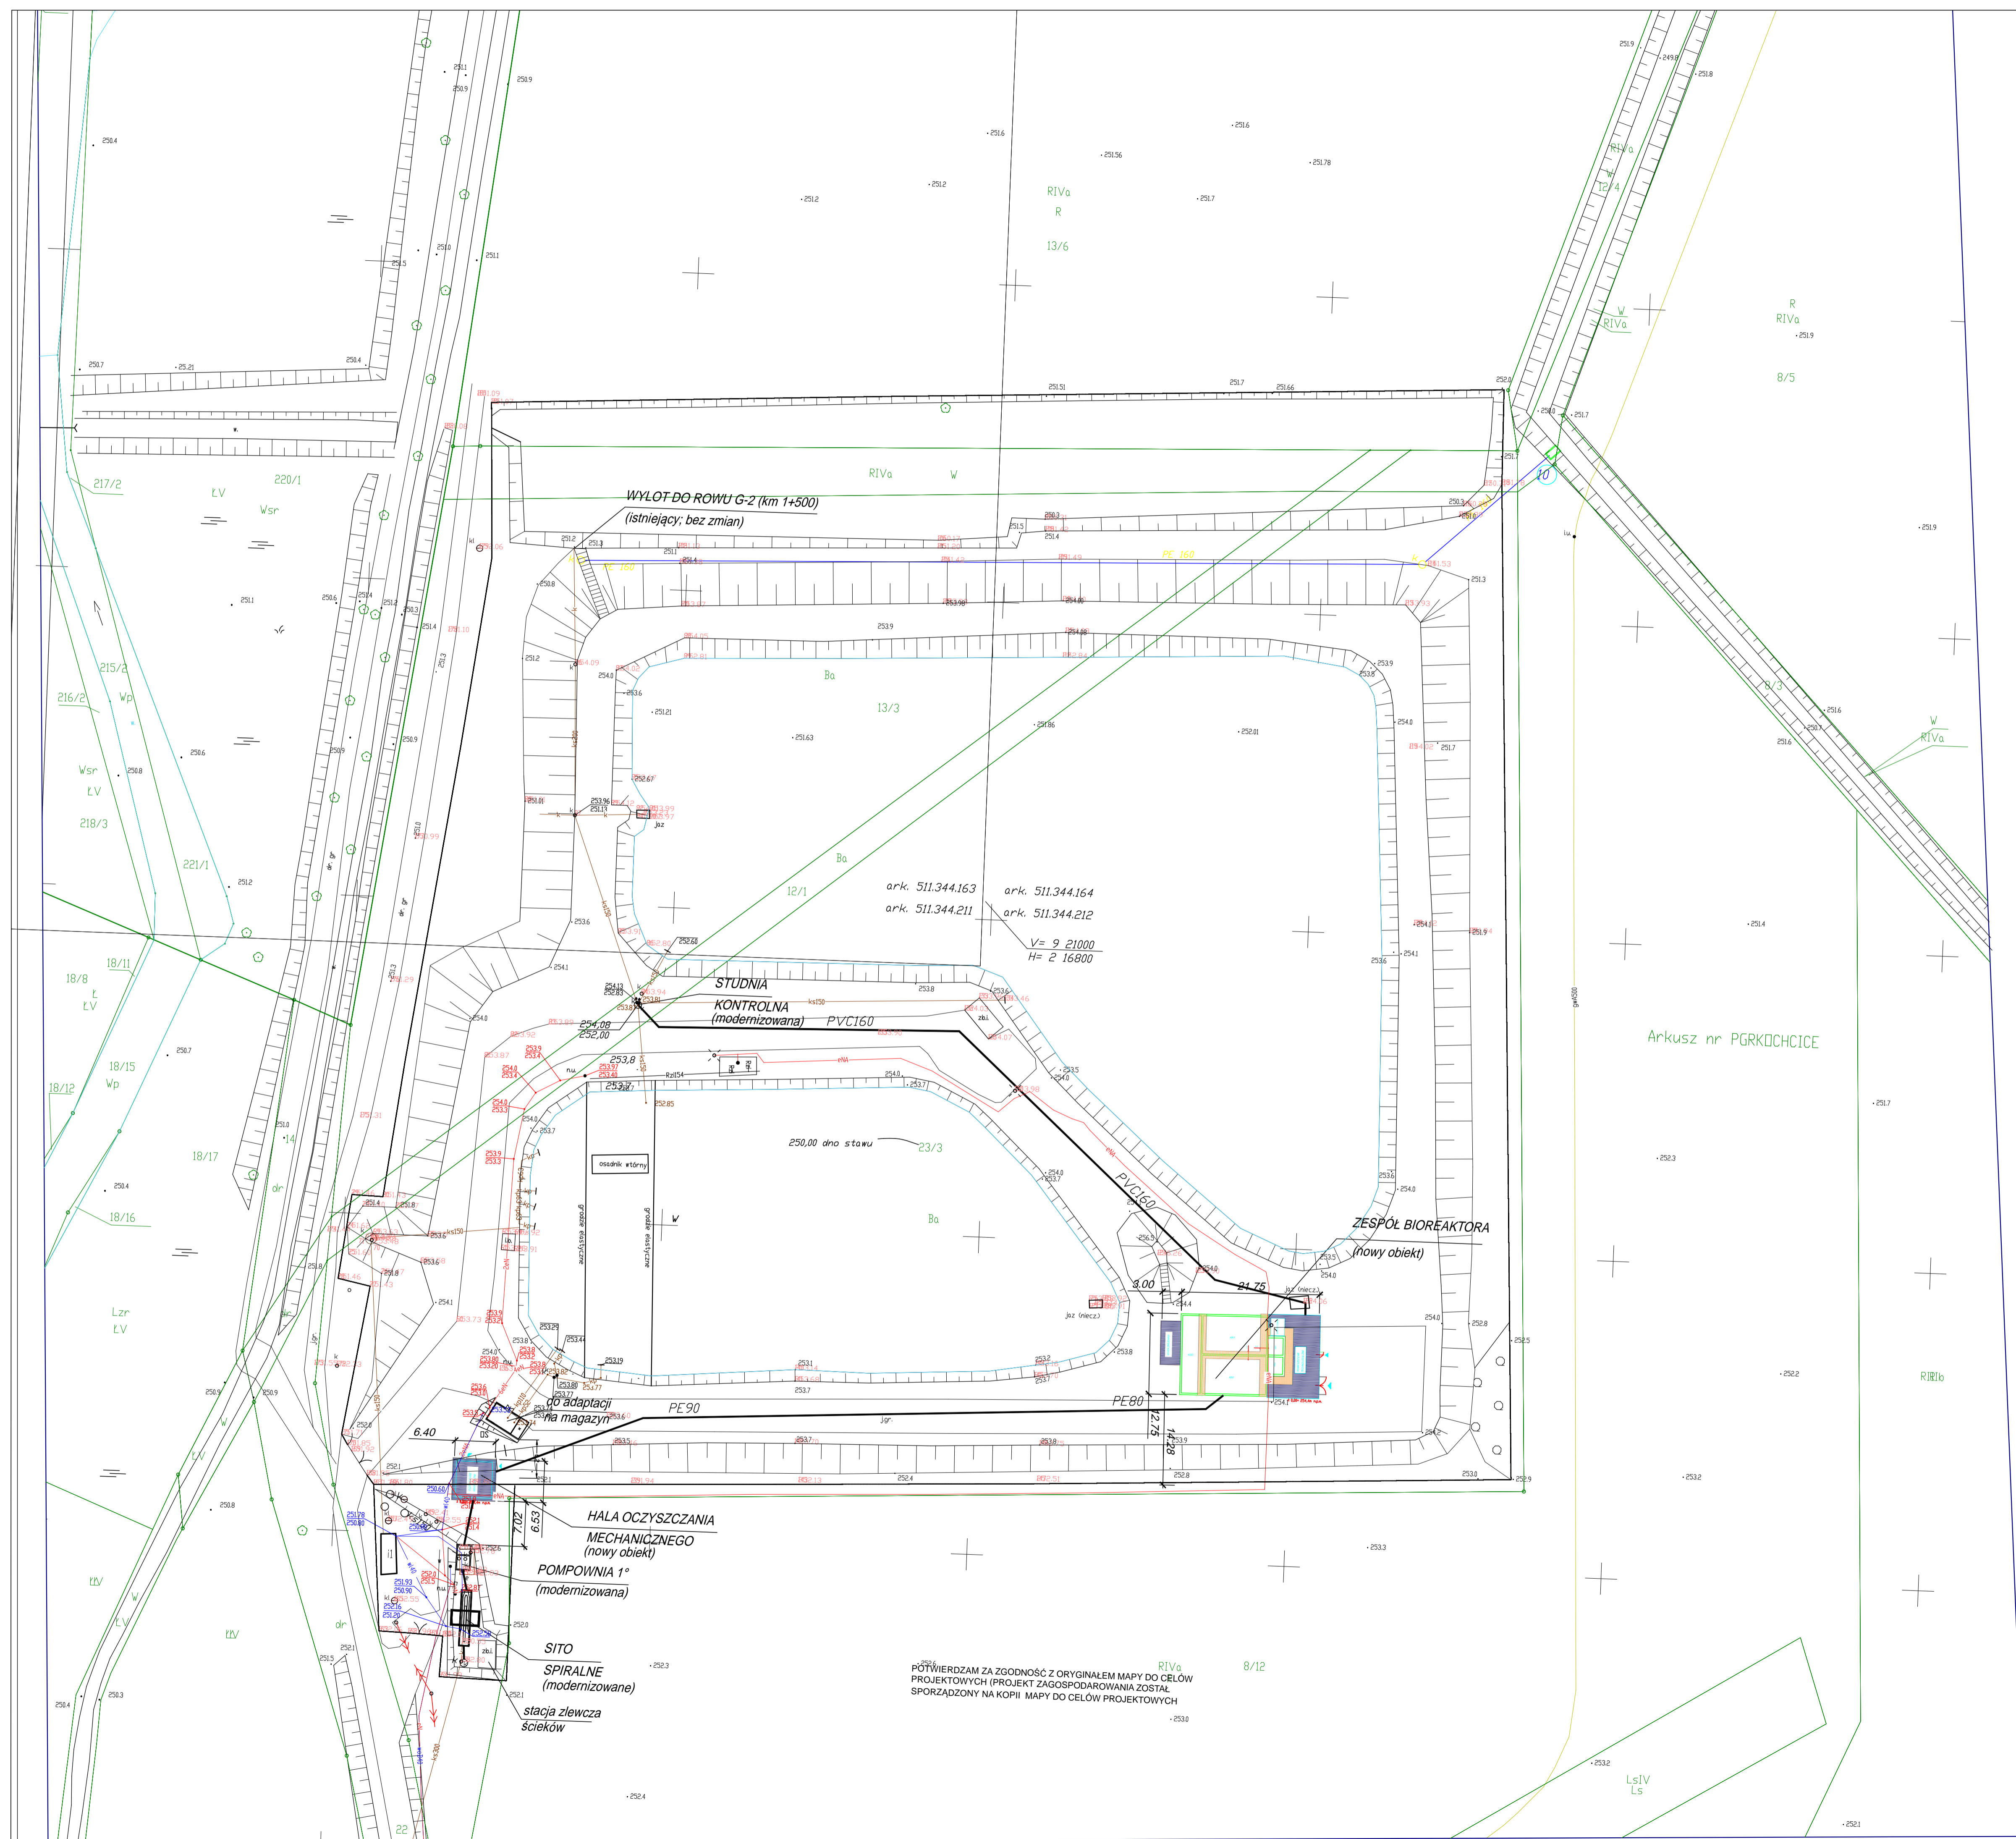

MAPA DO CELÓW PROJEKTOWYCH	
Dziennikiewicz	6642/1161.2018
Miejscowość	Kochowice
Sekcje mapy zasadniczej w układzie 2000	6140262521, 6140262523
Skala mapy	1:500
Nazwa układu współrzędnych	Przokładkowy płaskich Wysokości
Jednostka ewidencyjna	Kochanowice
Obszar	Kochowice
Opis sposobu przyjęcia granic	Z uwagi na Fakt, iż inwestycja dotyczy obiektu liniowego granice przyjęto na podstawie hybrydowej mapy ewidencyjnej - do celów prawnych wymaga ustalenia w terenie. Mapa do celów projektowych nie może służyć do projektowania budynków w odległości nie większej niż 4m od granic nieruchomości.
Uwaga	Nie wyklucza się istnienia w terenie innych nie wykazanych na niniejszej mapie urządzeń podziemnych, które nie były zgłoszone do inwentaryzacji.
Dziennikiewicz	6642/1161.2018
Mapa aktualna na dzień:	22.03.2019r.
LEGENDA:	<p>32 numeracja działek</p> <p>--- granice działek</p> <p>--- istniejąca sieć wodociągowa</p> <p>--- istniejąca sieć gazowa</p> <p>--- istniejąca sieć kanalizacyjna</p> <p>--- istniejąca sieć energetyczna</p>
LOKALIZACJA:	
<p>"ALFA" mgr Bożena Habrajska 40-599 Katowice, ul. Żeliwna 38 tel./fax 32 267 48 64, 32 761 99 37 NIP 6250001699</p> <p>Wykonawca</p> <p>Inie i nazwisko oraz podpis geodety uprawnionego</p>	

PÓTWIERDZAM ZA ZGODNOŚĆ Z ORYGINAŁEM MAPY DO CELÓW PROJEKTOWYCH (PROJEKT ZAGOSPODAROWANIA ZOSTAŁ SPORZĄDZONY NA KOPII MAPY DO CELÓW PROJEKTOWYCH)