


LUBLIN


POUPNE

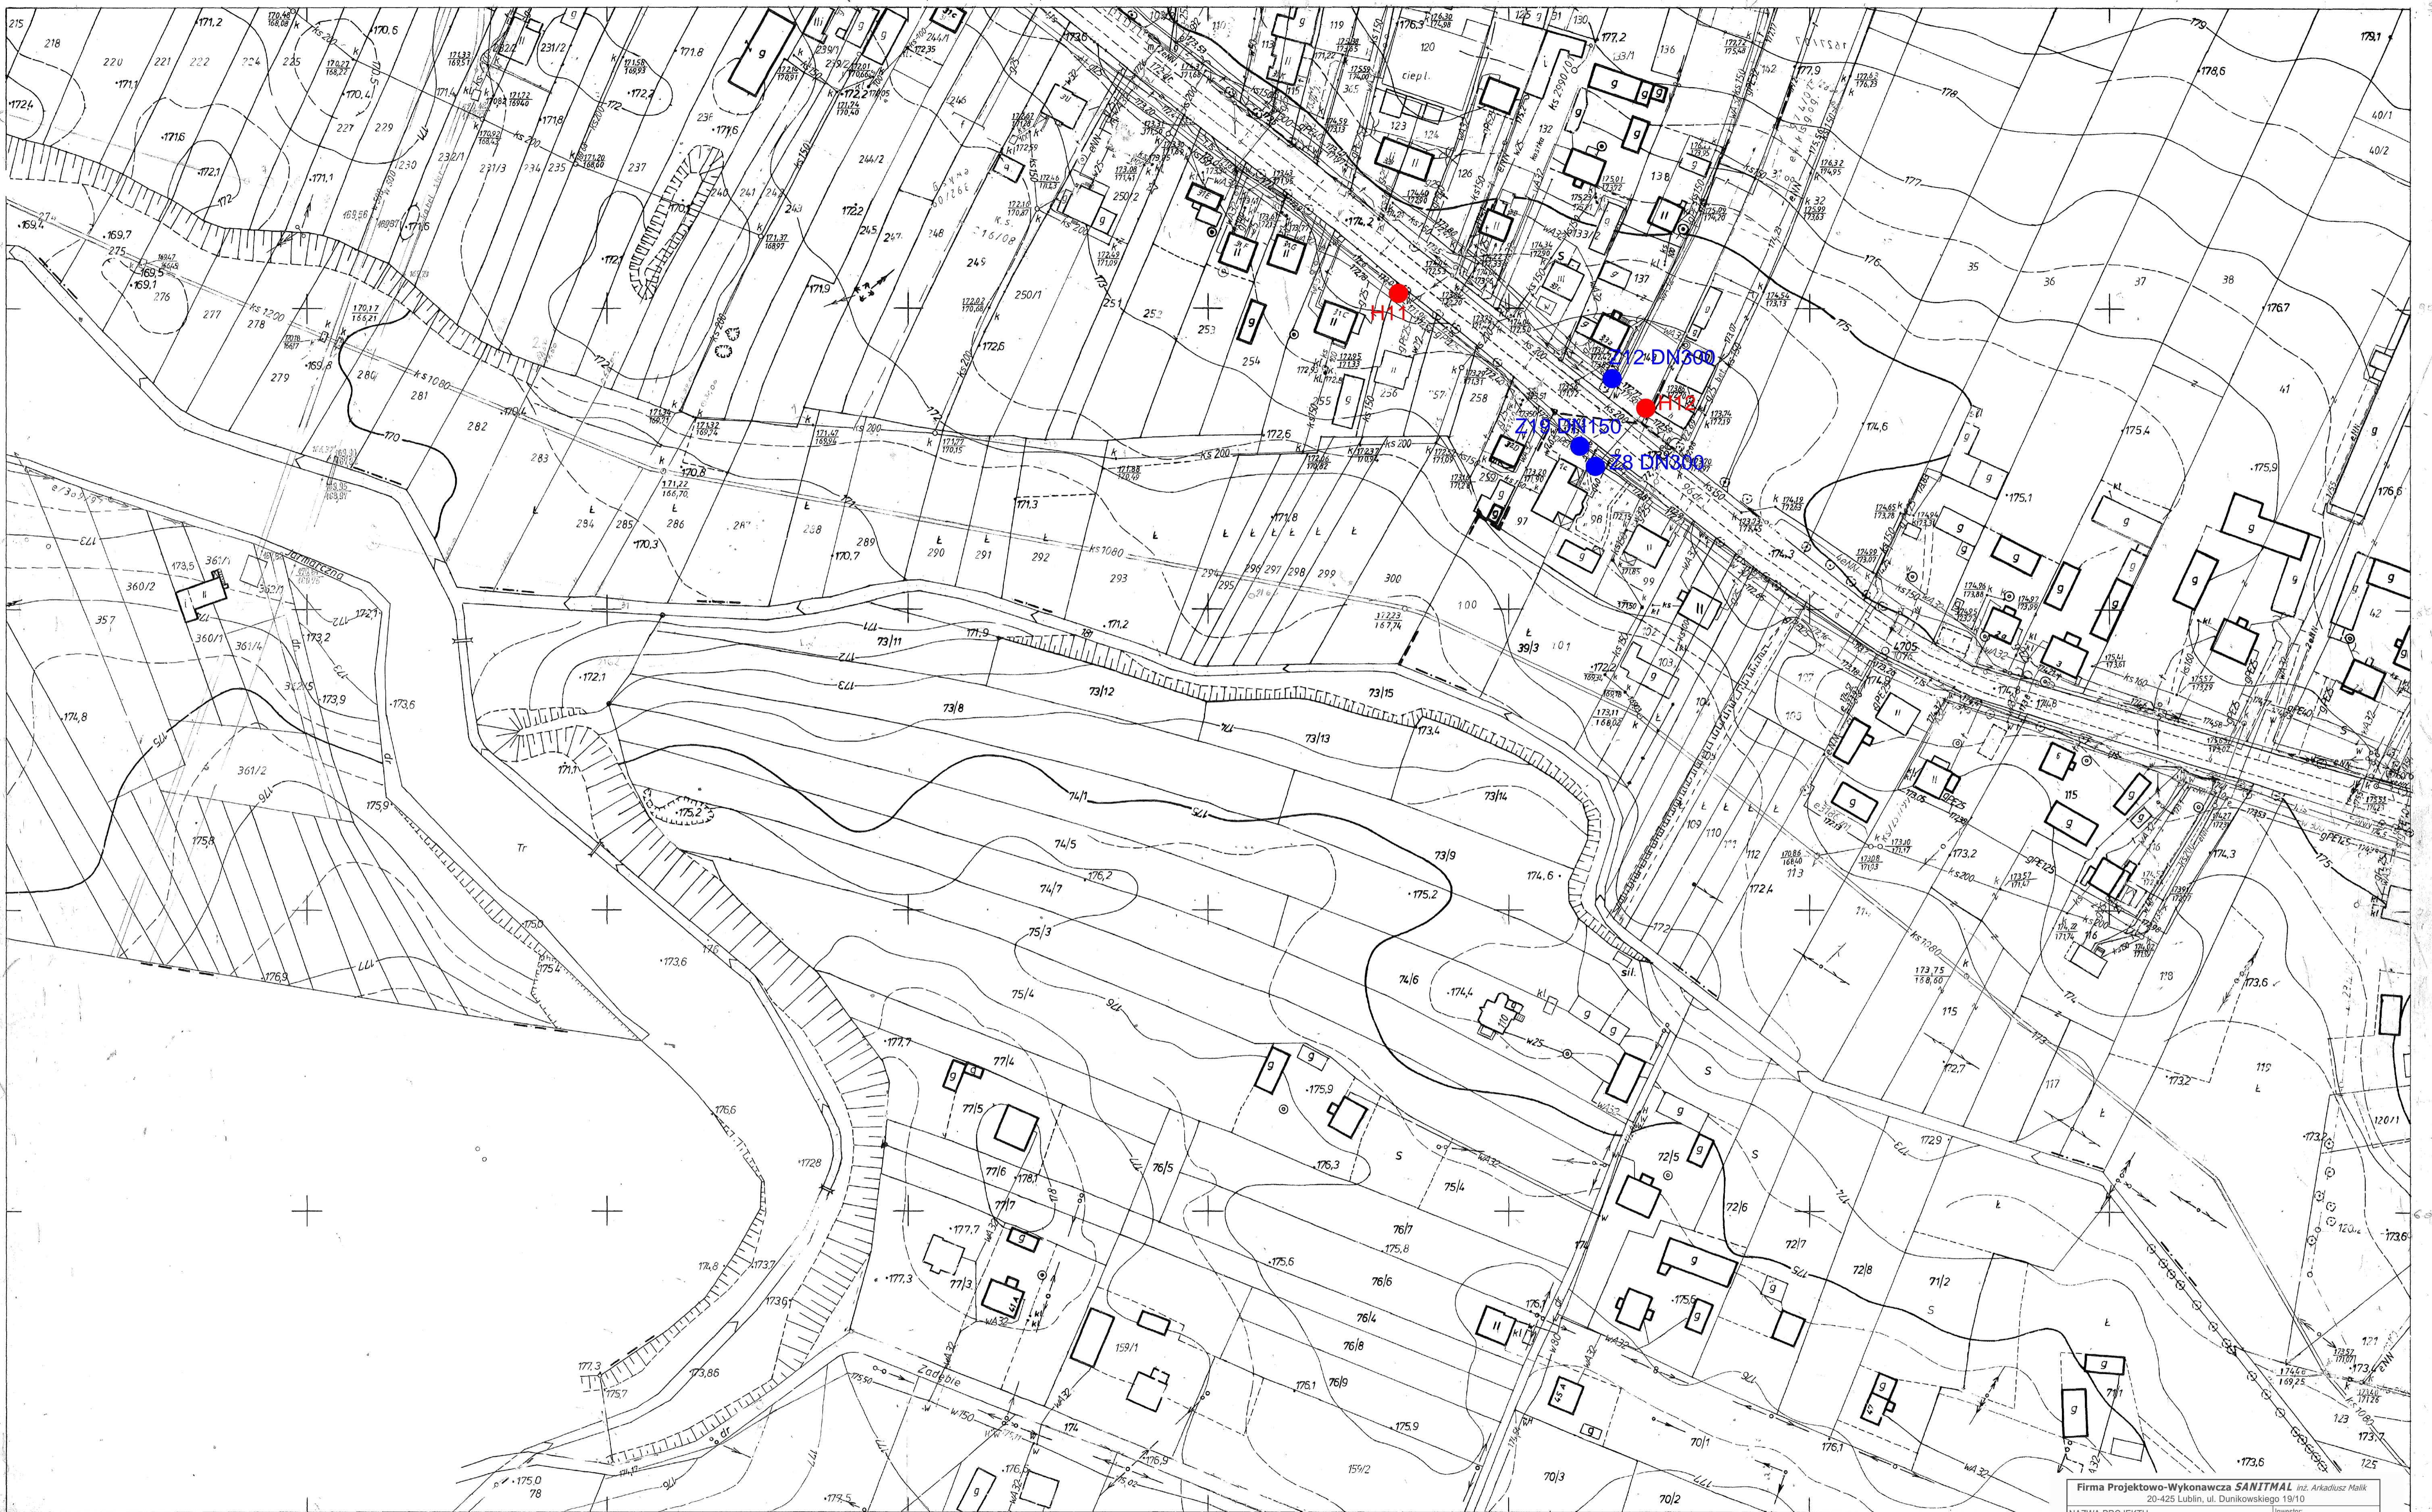

136.312.071
1:1000
M

MAPA ZASADNICZA
Założona w r. 1979 przez
OKRĘGOWE PRZEDSIĘBIORSTWO GEODEZYJNO-KARTOGRAFICZNE
W LUBLINIE

Kierownik zakładu: mgr inż. Henryk Michalczyk

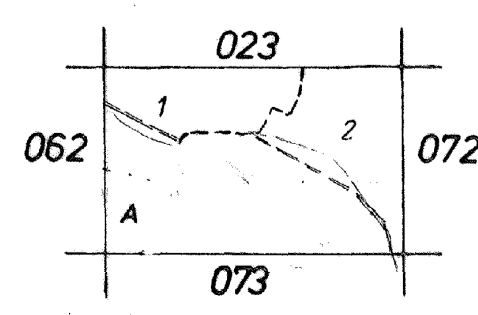

A. LUBLIN
B. Gm. WÓŁKA LUBELSKA
1. w. Wólka Lubelska
2. w. Świdniczek

21.11.79 136.312-

Firma Projektowo-Wykonawcza SANITMAL ind. Arkadiusz Malik 20-425 Lublin, ul. Dunkowskiego 19/10			
NAZWA PROJEKTU: Modernizacja systemu zaopatrzenia w wodę na terenie gminy Wólka - etap III		Inwestor: GMINA WÓŁKA Jakubowice Murowane 8 20-258 Lublin	
NAZWA ZADANIA: Wymiana zasuw i hydrantów na terenie gm. Wólka - WÓŁKA - plan sytuacyjny		Faza opracowania: Projekt Budowlany Skala: 1:1000 Data wykonania: 06.2018	
Funkcja	Imię i nazwisko	Upr. bud. nr	Specjalność
Projektował:	inż. Arkadiusz Malik	LUB/0048/PWOS/08	Instalacyjna
Asystent	mgr inż. Łukasz Szkoła		Instalacyjna
Projektant:			
			Nr rys.: 9