



# Jakubowice Murowane

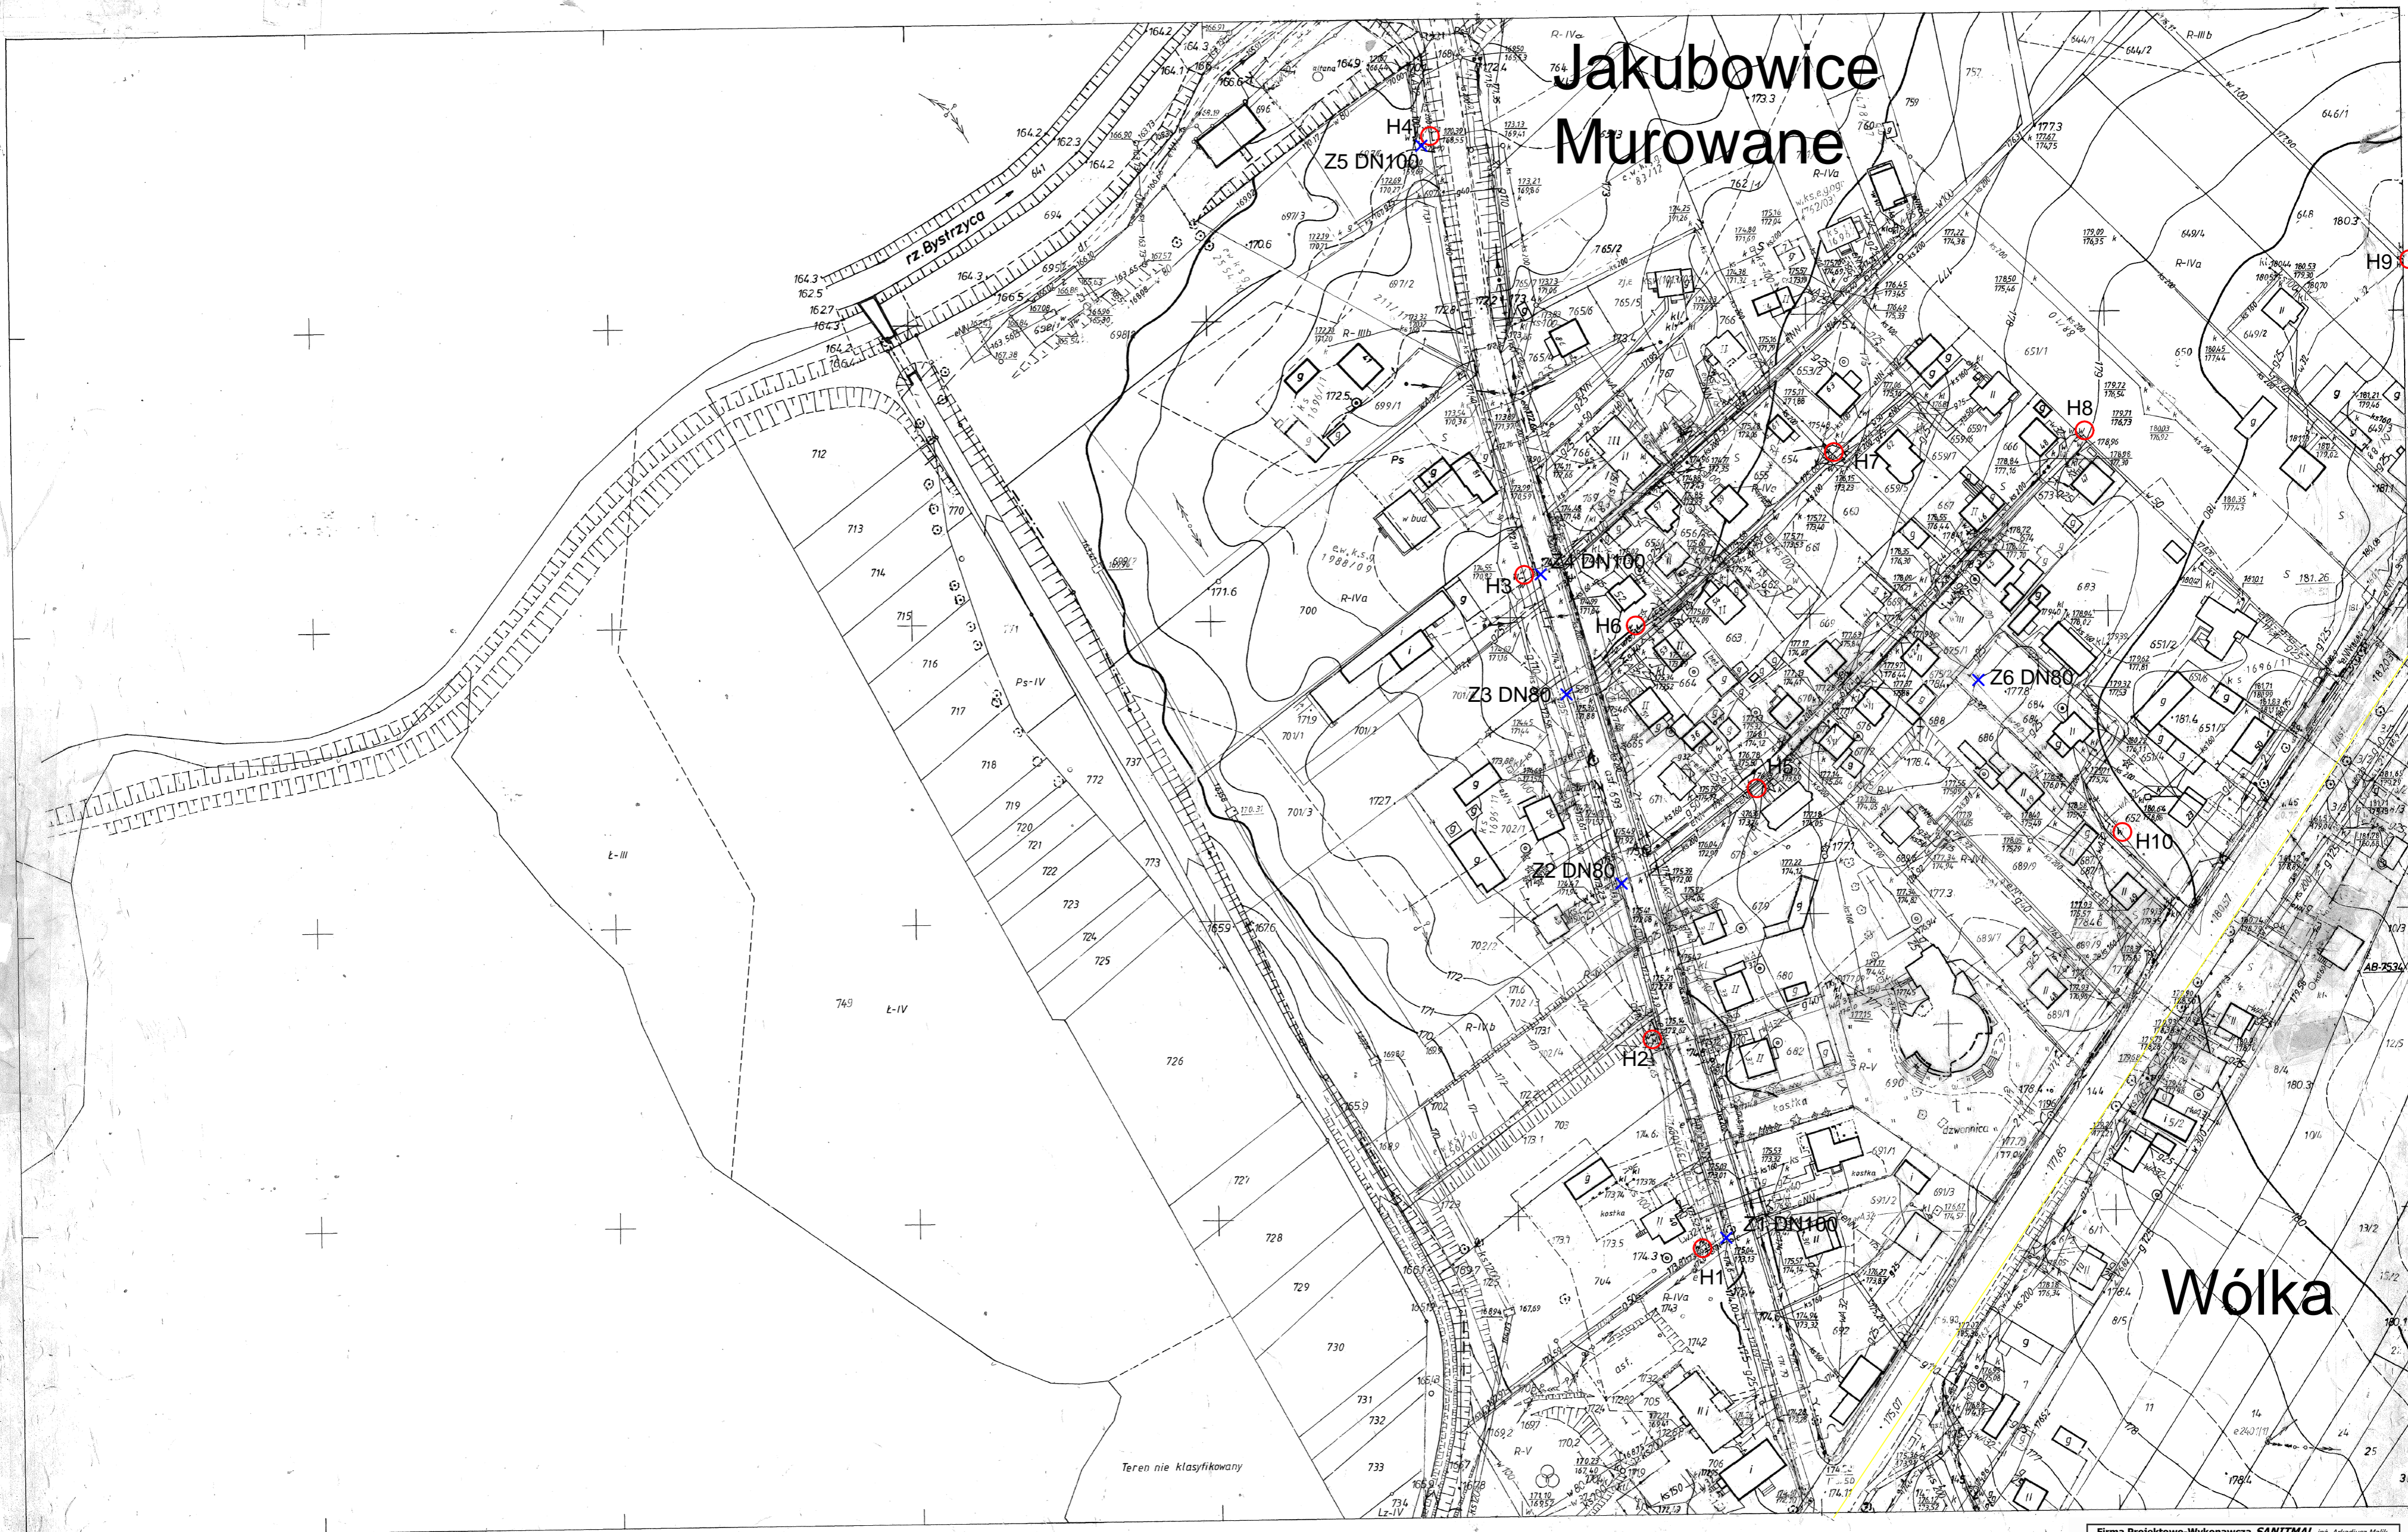

136.312.012  
1:1000  
M

**MAPA ZASADNICZA**  
Założona w r. 1979 przez  
OKRĘGOWE PRZEDSIĘBIORSTWO GEODEZYJNO-KARTOGRAFICZNE  
W LUBLINIE

Kierownik zakładu: mgr inż. Henryk Michalczyk

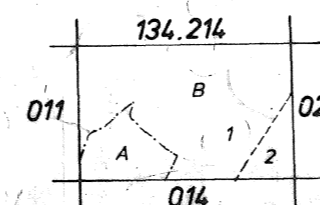

A LUBLIN  
B Gm. WÓŁKA LUBELSKA  
1.w. Jakubowice Murowane  
2.w. Wólka Lubelska

Firma Projektowo-Wykonawcza <b>SANITMAL</b> inż. Arkadiusz Maik 20-425 Lublin, ul. Dunikowskiego 19/10			
NAZWA PROJEKTU: Modernizacja systemu zaopatrzenia w wodę na terenie gminy Wólka - etap III		Inwestor: GMINA WÓŁKA Jakubowice Murowane 8 20-258 Lublin	
NAZWA ZADANIA: Wymiana zasuw i hydrantów na terenie gm. Wólka - JAKUBOWICE MUROWANE - plan sytuacyjny		Faza opracowania: Projekt Budowlany Skala: 1:1000 Data wykonania: 06.2018	
Funkcja:	Imię i nazwisko:	Upr. bud. nr:	Specjalność:
Projektował:	inż. Arkadiusz Maik	LUB/0048/PW05/08	Instalacyjna
Asystent projektanta:	mgr inż. Łukasz Siołko		
Podpis:			Nr rys.: <b>1</b>