


Poświadczam się zgodność niniejszej kopii z treścią materiału państwowego zasobu geodezyjnego i kartograficznego	
Organ prowadzący państwowy zasób geodezyjny i kartograficzny	STAROSTA PŁOCKI
Nazwa materiału zasobu	mapa zasadnicza
Identyfikator ewidencyjny materiału zasobu	7.181.08.15.3
Data wykonania kopii	31.09.2018
Imię, nazwisko i podpis osoby reprezentującej organ	mgr inż. Łukasz Rutkowski Geodeta w Wydziale Geodezji i Gospodarki Nieruchomościami

Fragment mapy zasadniczej
Skala 1:1000
Obręb ewid. Brwilno
Gmina Stano Biele
Powiat Płocki

- Obszar na którym trwają prace remontowe objęte innym opracowaniem
- Obszar objęty w projekcie remontu dachu

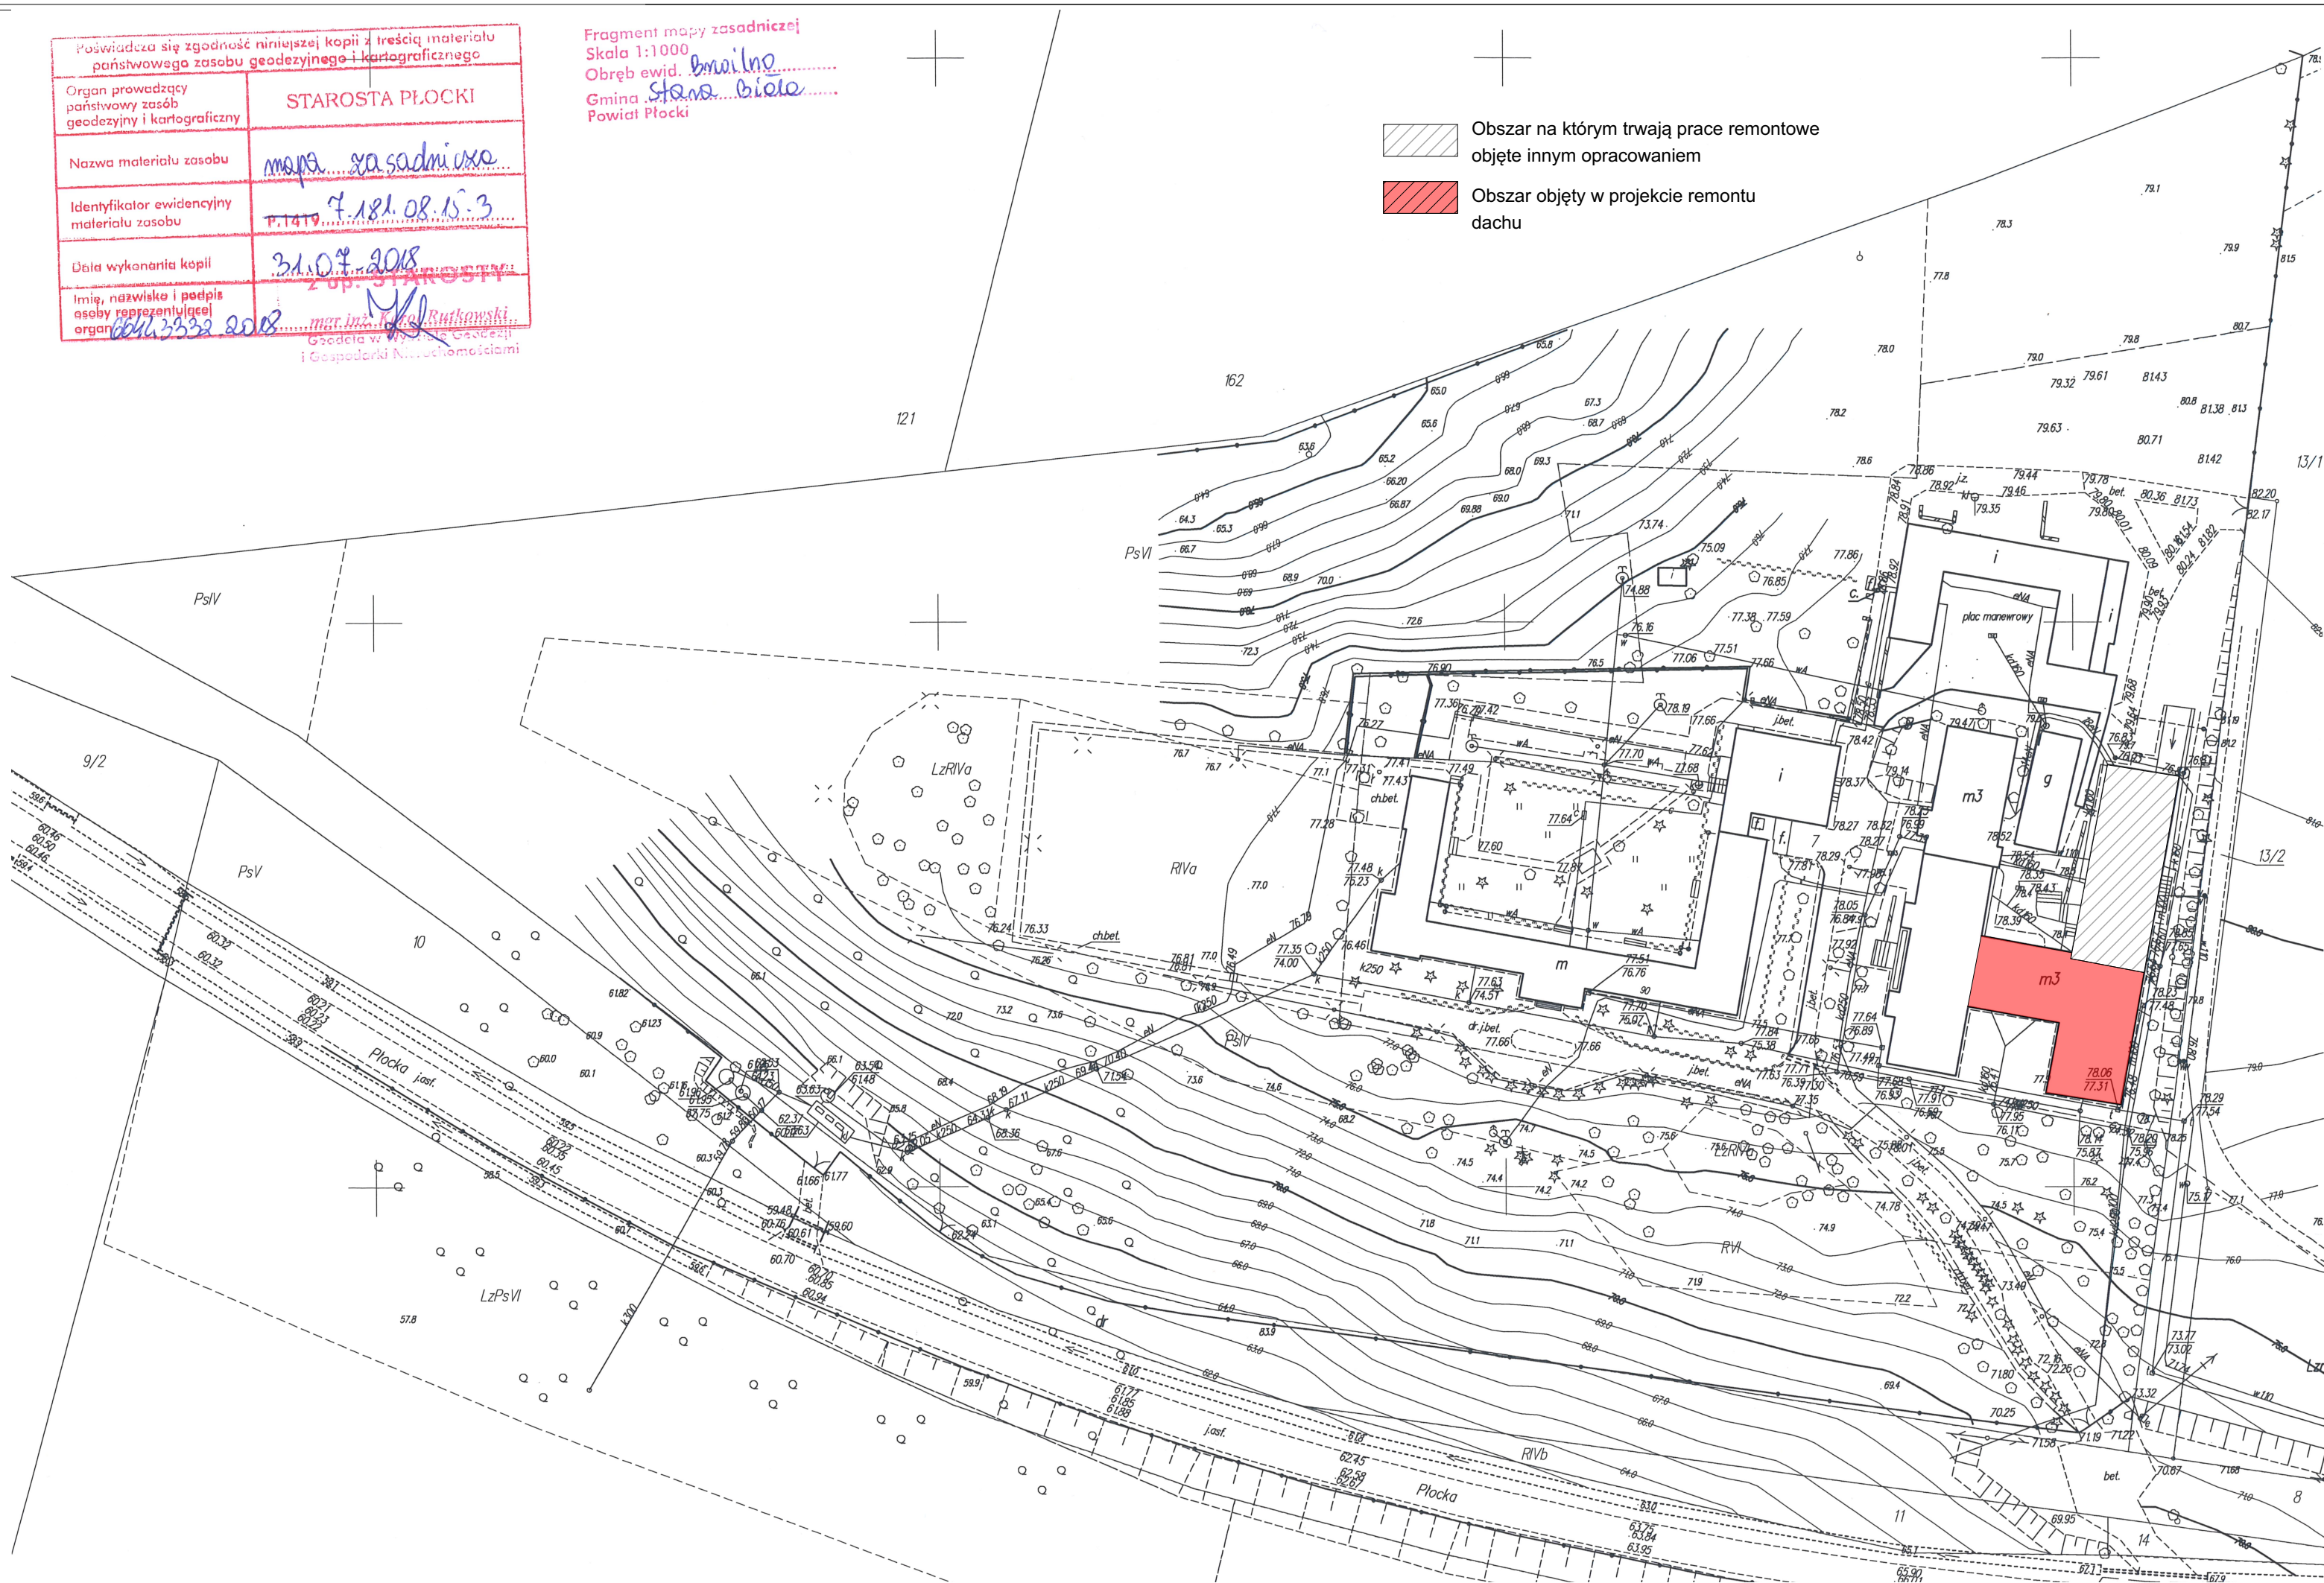

INWESTYCJA/INVESTMENT:			
PROJEKT REMONTU DACHU ORAZ POMIESZCZEŃ ZNAJDUJĄCYCH SIĘ NA KONDYGNACJI TRZECIEJ DOMU POMOCY SPOŁECZNEJ IM. BL. ABP A. J. NOWOWIEJSKIEGO W BRWILNIE.			
PLAN/PLAN:			
INWESTOR/INVESTOR:			
Dom Pomocy Społecznej im. Bl. Abp A. J. Nowowiejskiego w Brwilnie 09-400 Brwilno ul. Plocka 90			
ZAPROJEKTOWANO PRZEZ./DESIGN BY:			
 ArchiPlaneta Łukasz Wójcicki ul. Narodowych Sił Zbrojnych 13/56 09-400 Plock tel. 535 000 999 e-mail: biuro@archiplaneta.pl			
ADRES/ADDRESS:			
Województwo: mazowieckie Powiat: płocki Położenie: Brwilno Jednostka ewidencyjna: 141913_2 - Brwilno Obręb: Nr 0007 - Brwilno Dziaka nr ewid. 7			
FAZA/PHASE:	Projekt budowlany/Construction project		
BRANŻA/DISCIPLINE:	Architektura/Architecture		
PROJEKTOWAŁ/DESIGNED BY:	PODPIS/SIGNATURE:	NR. UPR. BUD./BUILDING DESIGNER LICENSE NUMBER	
mgr inż. Łukasz Wójcicki		MAZ/0225/PWBKb/15	
PROJEKTANT ARCHITEKTURY:	PODPIS/SIGNATURE:	NR. UPR. BUD./BUILDING DESIGNER LICENSE NUMBER	
mgr inż. arch. Aleksandra Kruszyna - Ksepko		Wa-44/99	
OPRACOWAŁ/PREPARED BY:	PODPIS/SIGNATURE:	NR. UPR. BUD./BUILDING DESIGNER LICENSE NUMBER	
inż. Michał Haraziński		-	
inż. Łukasz Kotuniak		-	
RYSUNEK/DRAWING:			
NR./NO:	Obszar objęty w projekcie		
DATA/DATE:	SKALA/SCALE:		
07-02-2019r.	1:50		