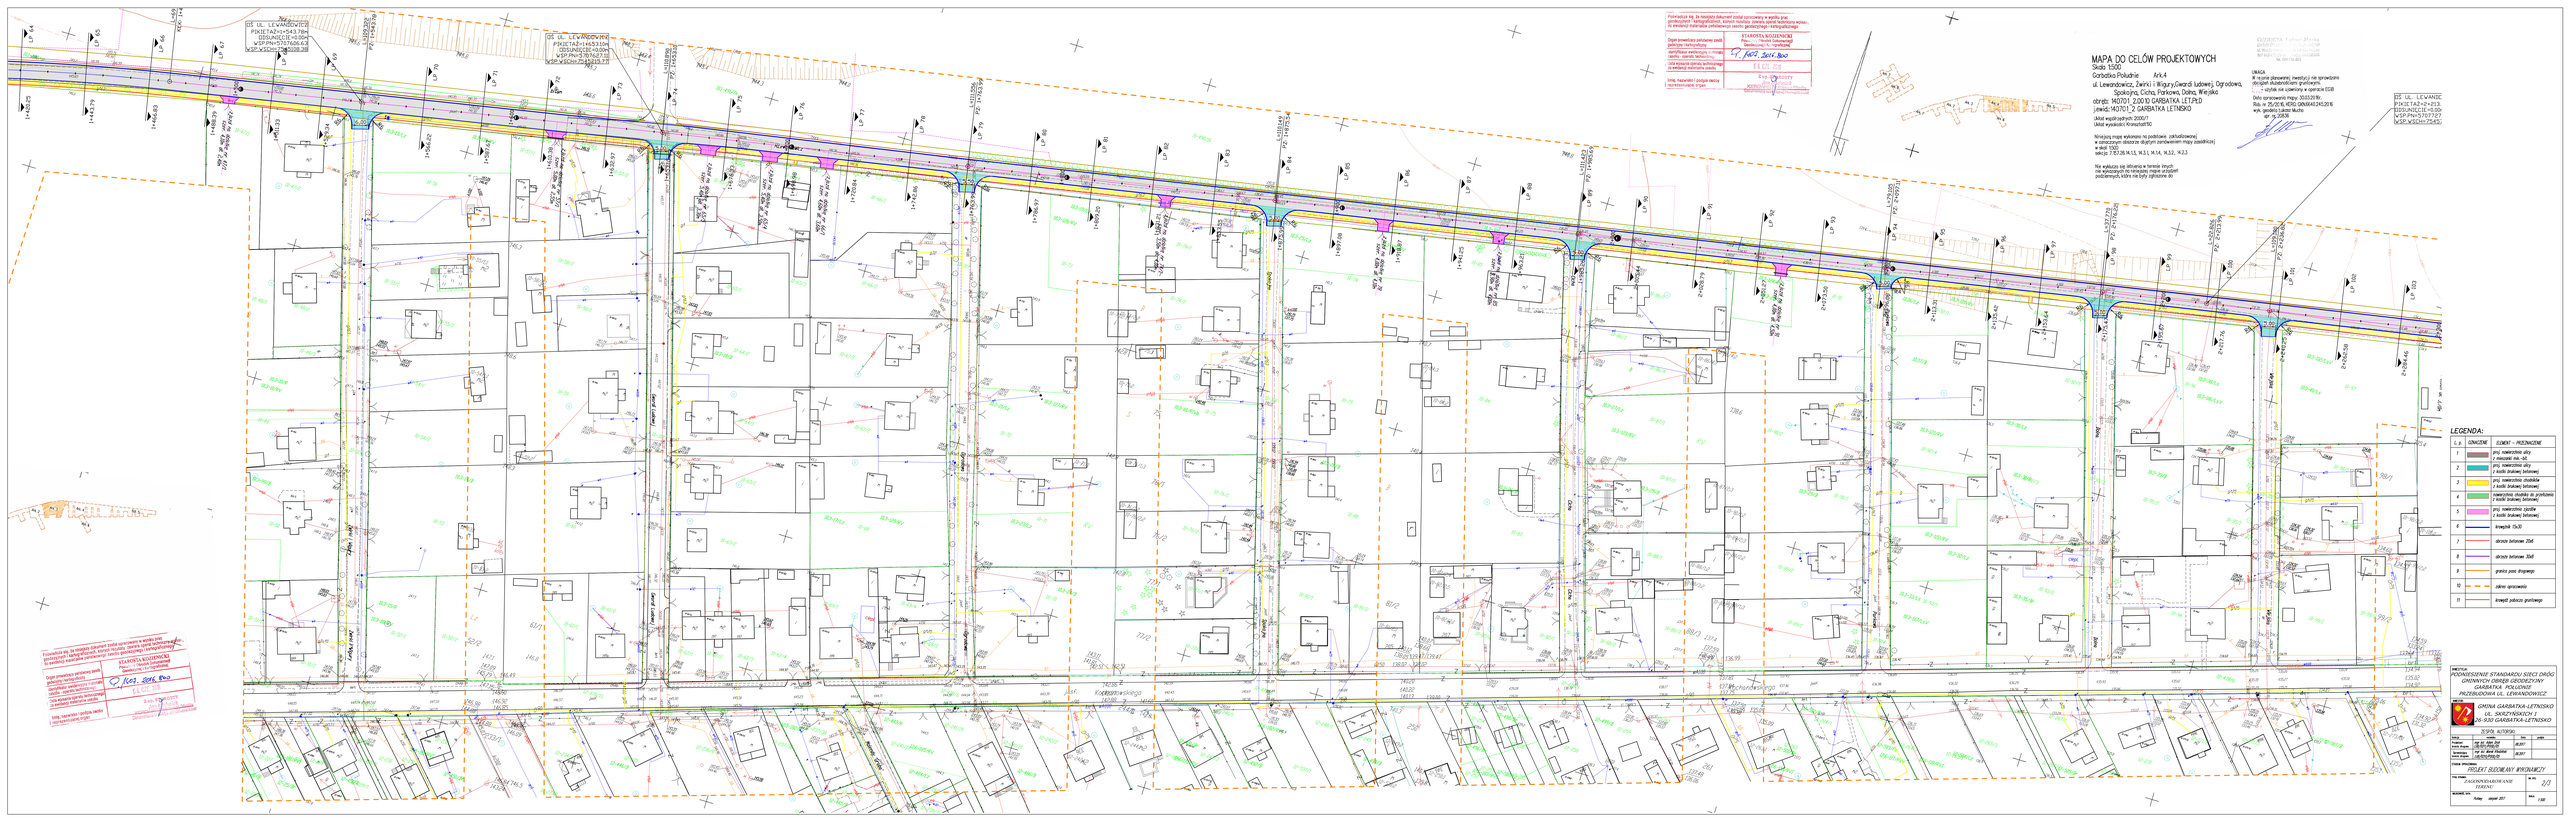
MAPA DO CELÓW PROJEKTOWYCH
Skala 1:500
Garbatka Południe Ark.4
ul. Lewandowicz, Zwirki i Wigury,Gwardii Ludowej, Ogrodowej, Spokojnej, Cichej, Parkowej, Dolnej, Wiejskiej
obręb: M0701, 2.0010 GARBATKA LETNISKO
jednostka ewidencyjna: 141603_2 GARBATKA LETNISKO
Układ współrzędnych 2000/7
Układ wysokościowy Kronsztadt'60
Mapa do celów projektowych
Sporządzono na podstawie: zaktualizowanej
• zdezaktualizowanych aktualizacja dotyczy zamówionym mapy zasadniczej
• mapy: 72.03.18.N.13, N.13.1, N.14, N.32, N.33
Nie wykluczam się istnienia w terenie innych, nie wyszczególnionych na niniejszej mapie urządzeń podziemnych, które nie były zgłoszone do
Uwagi
Projekt zakłada przebudowę (wzdłużny) nie sprzyjającą dla użytkowników gruntowych.
– użytek rolny uzbrojony w sporcie EGB
Data sporządzenia mapy: 2015.09.14r.
Rola nr 25/2016, KDG-GN.6640.245.2016
wyk. geodeta Leszek Bartnik
upr. nr. 2008
GEODEZYJNE USŁUGI
Leszek Bartnik
tel. 694 743 803
Zgodność mapy z terenem stwierdzam
Garbatka Letnisko, dnia 2017.08.14
Starosta Kozienicki
Geodeta powiatowy
mgr inż. Grzegorz Kamiński
Przyjmuję się, że niniejszy dokument został sporządzony w wyniku prac geodezyjnych i kartograficznych wykonanych zgodnie z przepisami ustawy o infrastrukturze informacji przestrzennej.
Organ prowadzący zasób geodezyjny i kartograficzny
Identyfikator wektorowej i rastrowej mapy zasadniczej
Identyfikator wektorowej osnowy geodezyjnej
Inne, nazwisko i podpis osoby reprezentującej organ
STAROSTA KOZIENICKI
Piotr Grzegorz Kamiński
Geodeta powiatowy mgr inż. Grzegorz Kamiński
07.08.2017 r.
Kozienice
GEOPORTY
Piotr Grzegorz Kamiński
Geodeta powiatowy
mgr inż. Grzegorz Kamiński
07.08.2017 r.
Kozienice
GEOPORTY
Przyjmuję się, że niniejszy dokument został sporządzony w wyniku prac geodezyjnych i kartograficznych wykonanych zgodnie z przepisami ustawy o infrastrukturze informacji przestrzennej
Organ prowadzący zasób geodezyjny i kartograficzny
Identyfikator wektorowej i rastrowej mapy zasadniczej
Identyfikator wektorowej osnowy geodezyjnej
Inne, nazwisko i podpis osoby reprezentującej organ
STAROSTA KOZIENICKI
Piotr Grzegorz Kamiński
Geodeta powiatowy mgr inż. Grzegorz Kamiński
07.08.2017 r.
Kozienice
GEOPORTY
LEGENDA:
L.p. ISTNIEJĄCE ELEMENT – PROJEKTOWANE
1 proj. nawierzchnia ulicy z nasypiali na -ok.
2 proj. nawierzchnia ulicy z kostki brukowej betonowej
3 proj. nawierzchnia chodników z kostki brukowej betonowej
4 nawierzchnia chodnika do przełożenia z kostki brukowej betonowej
5 proj. nawierzchnia zjazdów z kostki brukowej betonowej
6 krawężnik 15x30
7 obrzeże betonowe 30x6
8 obrzeże betonowe 30x8
9 granica pasa drogowego
10 skrzyżowania
11 krawężnik połączenia gruntowego
PRZEBUDOWA STANDARDU SIECI DRÓG GMINNYCH DROGI GRUNTOWEJ GARBATKA POŁUDNIE PRZEBUDOWA UL. LEWANDOWICZ
GMINA GARBATKA-LETNISKO
ul. SKRZYNIAKÓW 1
26-930 GARBATKA-LETNISKO
ZESPÓŁ AUTORSKI
PROJEKT BUDOWLANY WYKONAWCZY
ZAGOSPODAROWANIE TERENU
Rzeczpospolita Polska
Powiat Kozienicki
Gmina Garbatka-Letnisko
Obręb Garbatka Południe
Jednostka ewidencyjna Garbatka Letnisko
Nr mapy 1
Skala 1:500
Arkusz mapy 4
Rzędna wysokościowa Kronsztad'60
Układ współrzędnych 2000/7
Data sporządzenia sierpień 2017
Nr 1.00
ul. Lewandowicz
PIKIETAŻ=2+213.
ESS(UNIZG)E=0.00
WSP.PN=5707727
WSP.XGS(N)=7540.