

SF

ŚCIANA FUNDAMENTOWA (SZ)gr~48 cm
-ściana murowana z cegły pełnej -57 cm
(bez zmian)

SF

ŚCIANA FUNDAMENTOWA (SZ)gr~48 cm
-ściana murowana z cegły pełnej -48 cm
(bez zmian)

ŚCIANA FUNDAMENTOWA


- POZOSTAŁA PO ŚCIANIE SĄSIEDNIEGO BUDYNKU

	PRZEZNACZENIE	POW. [m²]	WYS. [m]
1	Komunikacja	11,53	2,07
2	Pom. gospodarcze	6,29	2,07
3	Pom. gospodarcze	6,06	2,05
4	Komunikacja	15,92	2,02
5	Komunikacja	22,73	2,03
6	Pom. gospodarcze	7,27	2,03
7	Pom. gospodarcze	9,98	2,52
8	Kotłownia	24,93	2,52
9	Skład opatu	13,74	2,52
	SUMA	118,45	

A|

KAMIENICA SĄSIEDNIA - POZA OPRACOWANIEM

B

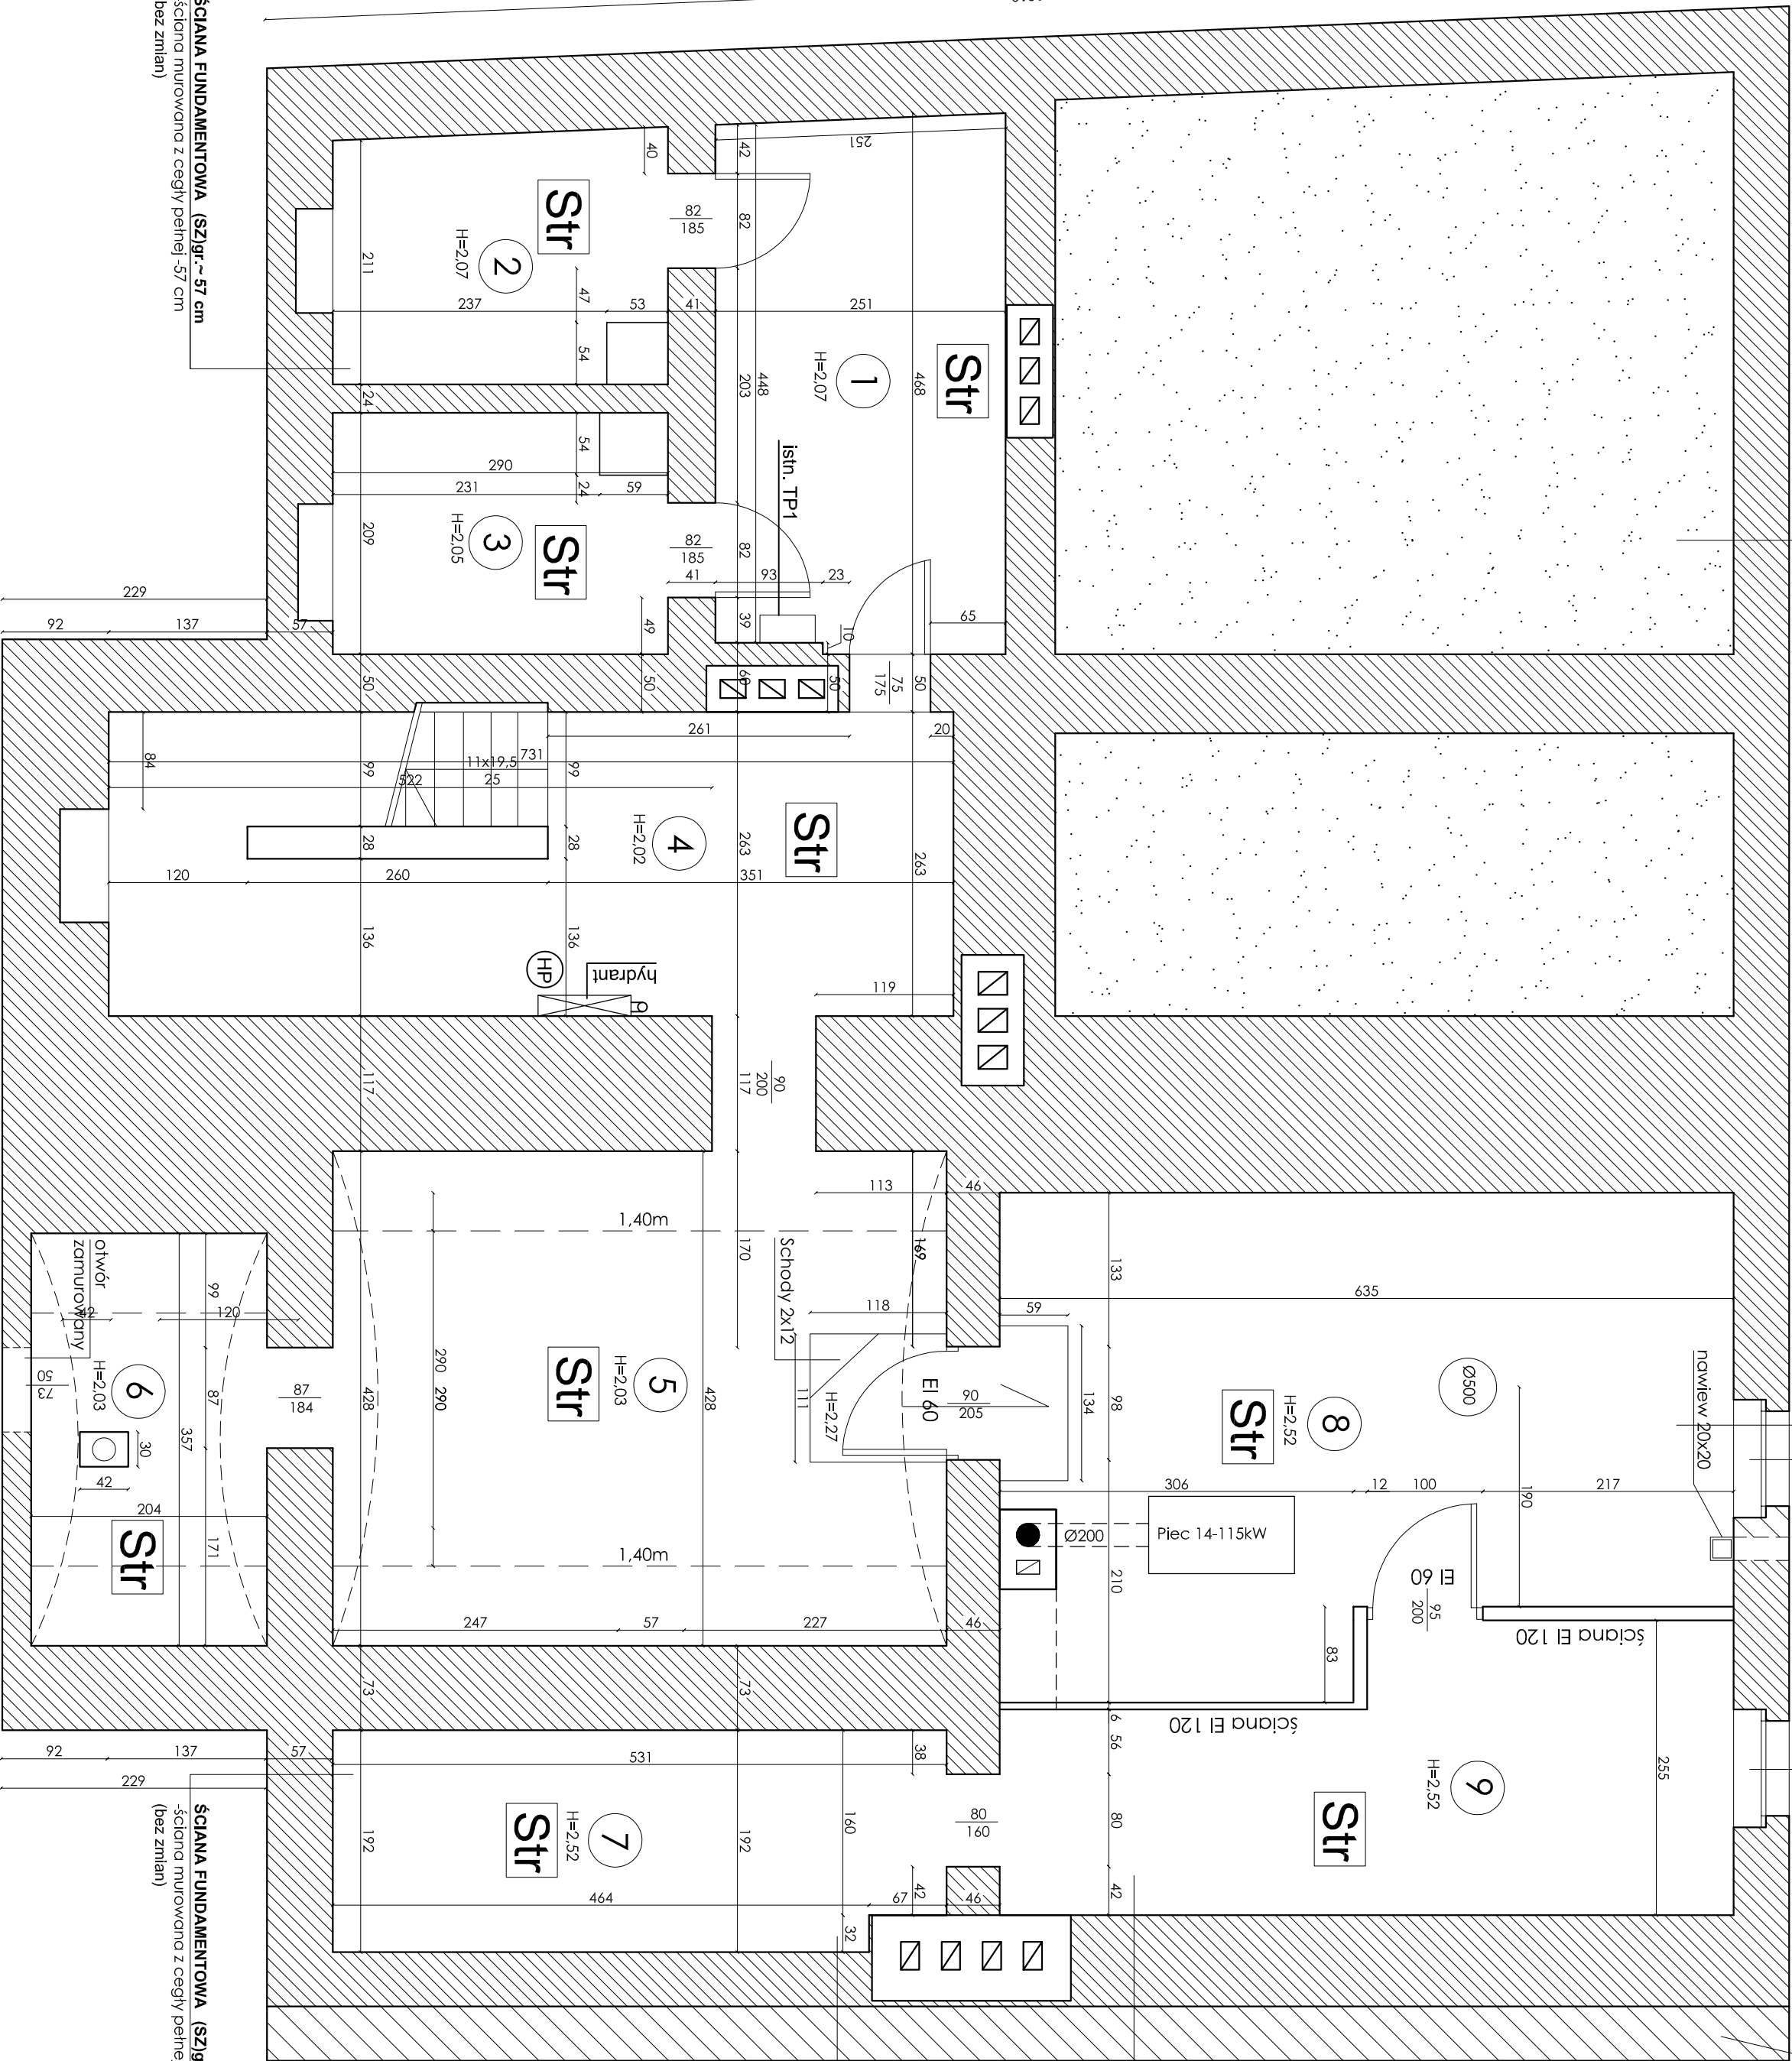

B

Str

STROP NAD PIWNICĄ - CERAMICZNO - STALOWY gr~15 cm
(bez zmian)

SF

ŚCIANA FUNDAMENTOWA (SZ)gr~126 cm
-ściana murowana z cegły pełnej -126 cm
(bez zmian)

SF

ŚCIANA FUNDAMENTOWA (SZ)gr~57 cm
-ściana murowana z cegły pełnej -57 cm
(bez zmian),

SF

ŚCIANA FUNDAMENTOWA (SZ)gr~57 cm
-ściana murowana z cegły pełnej -57 cm
(bez zmian)

SF

ŚCIANA FUNDAMENTOWA (SZ)gr~57 cm
-ściana murowana z cegły pełnej -57 cm
(bez zmian)

Investor	Gmina Wińsko Plac Wolności 2, 56–160 Wińsko			
Temat	Remont elewacji wraz z przełożeniem pokrycia dachowego. Urząd Gminy w Wińsku Plac Wolności 2, dz. nr 840 56–160 Wińsko			
Rysunek	Rzut piwnicy			
Projektant	mgr inż. arch. Jerzy Iwaniec upr nr 07/OPOKK/2010	nr rysunku		
Opracował	Jerzy Iwaniec	1ar		
Sprawdził	mgr inż. arch. Klaudia Gołębiowski upr nr 03/OPOKK/2013			
	Skala:	1:50	Data:	04.2016



EPD

Bukowina Sycowska 33/2

56–513 Międzybórz