

RZUT PIERWSZEGO PIĘTRA

	PRZELICZENIE	POW. [m ²]	WYS. [m]	PODŁOGA
1	Pomieszc. biurowe	17,31	3,26	PVC,panel,dywan
2	Pomieszc. biurowe	12,78	3,25	PVC,panel,dywan
3	Pomieszc. biurowe	37,66	3,24	PVC,panel,dywan
4	Pomieszc. biurowe	15,03	3,27	PVC,panel,dywan
5	Pomieszc. biurowe	13,62	3,26	PVC,panel,dywan
6	Pom. gospodarcze	4,60	3,27	PVC,panel,dywan
7	Pomieszc. biurowe	17,13	3,25	PVC,panel,dywan
8	Pomieszc. biurowe	6,28	3,28	PVC,panel,dywan
9	Komunikacja	6,03	3,29	PVC,panel,dywan
10	Komunikacja	4,35	3,29	PVC,panel,dywan
11	Komunikacja	15,76	3,29	Płytki ceramiczna
12	WC	1,96	2,27	Płytki ceramiczna
13	Pomieszc. biurowe	21,03	3,26	PVC,panel,dywan
14	Pomieszc. biurowe	20,84	3,26	PVC,panel,dywan
15	Taras	11,58	---	Pos. cementowa
	SUMA	205,96		

BL


- REMONT BALKONU MUROWANEGO**
- skucie i oczyszczenie posadzki balkoniu z niemożliwych warstw tynku i tynku.
 - wykonanie warstwy spadzowej z mrozoodpornego betonu 2-3% spadku
 - wykonanie mrozoodpornej powłoki uszczelniającej
 - izolacji przedwiodnej
 - za pomocą masy Ceresit CR 90 Crystalser - gr. min 3mm masę należy wykonać również do wysokości 30 cm na murkach wewnętrznych balkoniu oraz na ścianie.
 - ułożenie płytek gresowych - mrozoodpornych wymiar 30x30 cm na kleju mrozoodpornym
 - fugowanie fugą elastyczną o zwiększonej odporności na wilgoć i mroz
 - wykonanie przelewów w murkach balkoniu - z odprowadzeniem wody do rynny profilekowanej Ø 120 mm
 - wykonanie obróbek blacharskich z blachy ocynkowanej gr. 1 mm na murkach balkonowych.

SZ


- ŚCIANA ZEWNĘTRZNA (SZ)gr.-49cm**
- tynk cement.-wapienny-2 cm
 - ściana murowana z cegły pełnej - 49 cm
 - wewnętrzna skłania typu Rockwool gr.12 cm
 - mocowana mechanicznie i na kleju
 - współczynniki min. A=0.04 W/mK
 - ścianka z włókna szklanego mocowana na kleju
 - tynk silikonowy - gładki.
 - kolorystyka zgodna z proj. kolorystyki

Investor	Gmina Wińsko Plac Wolności 2, 56–160 Wińsko			
Temat	Remont elewacji wraz z przełożeniem pokrycia dachowego. Urząd Gminy w Wińsku Plac Wolności 2, dz. nr 840 56–160 Wińsko			
Rysunek	Rzut pierwszego piętra			
Projektant	mgr inż. arch. Jerzy Iwaniec upr nr 07/OPOKK/2010		nr rysunku	
Opracował	Jerzy Iwaniec			
Sprawdził	mgr inż. arch. Klaudia Gołębiowski upr nr 03/OPOKK/2013			
	Skala	1:50	Data	04.2016
3ar				

3ar

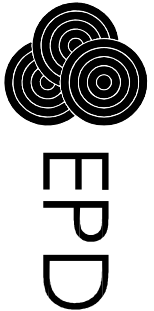

Bukowina Sycowska 33/2
56–513 Międzybórz

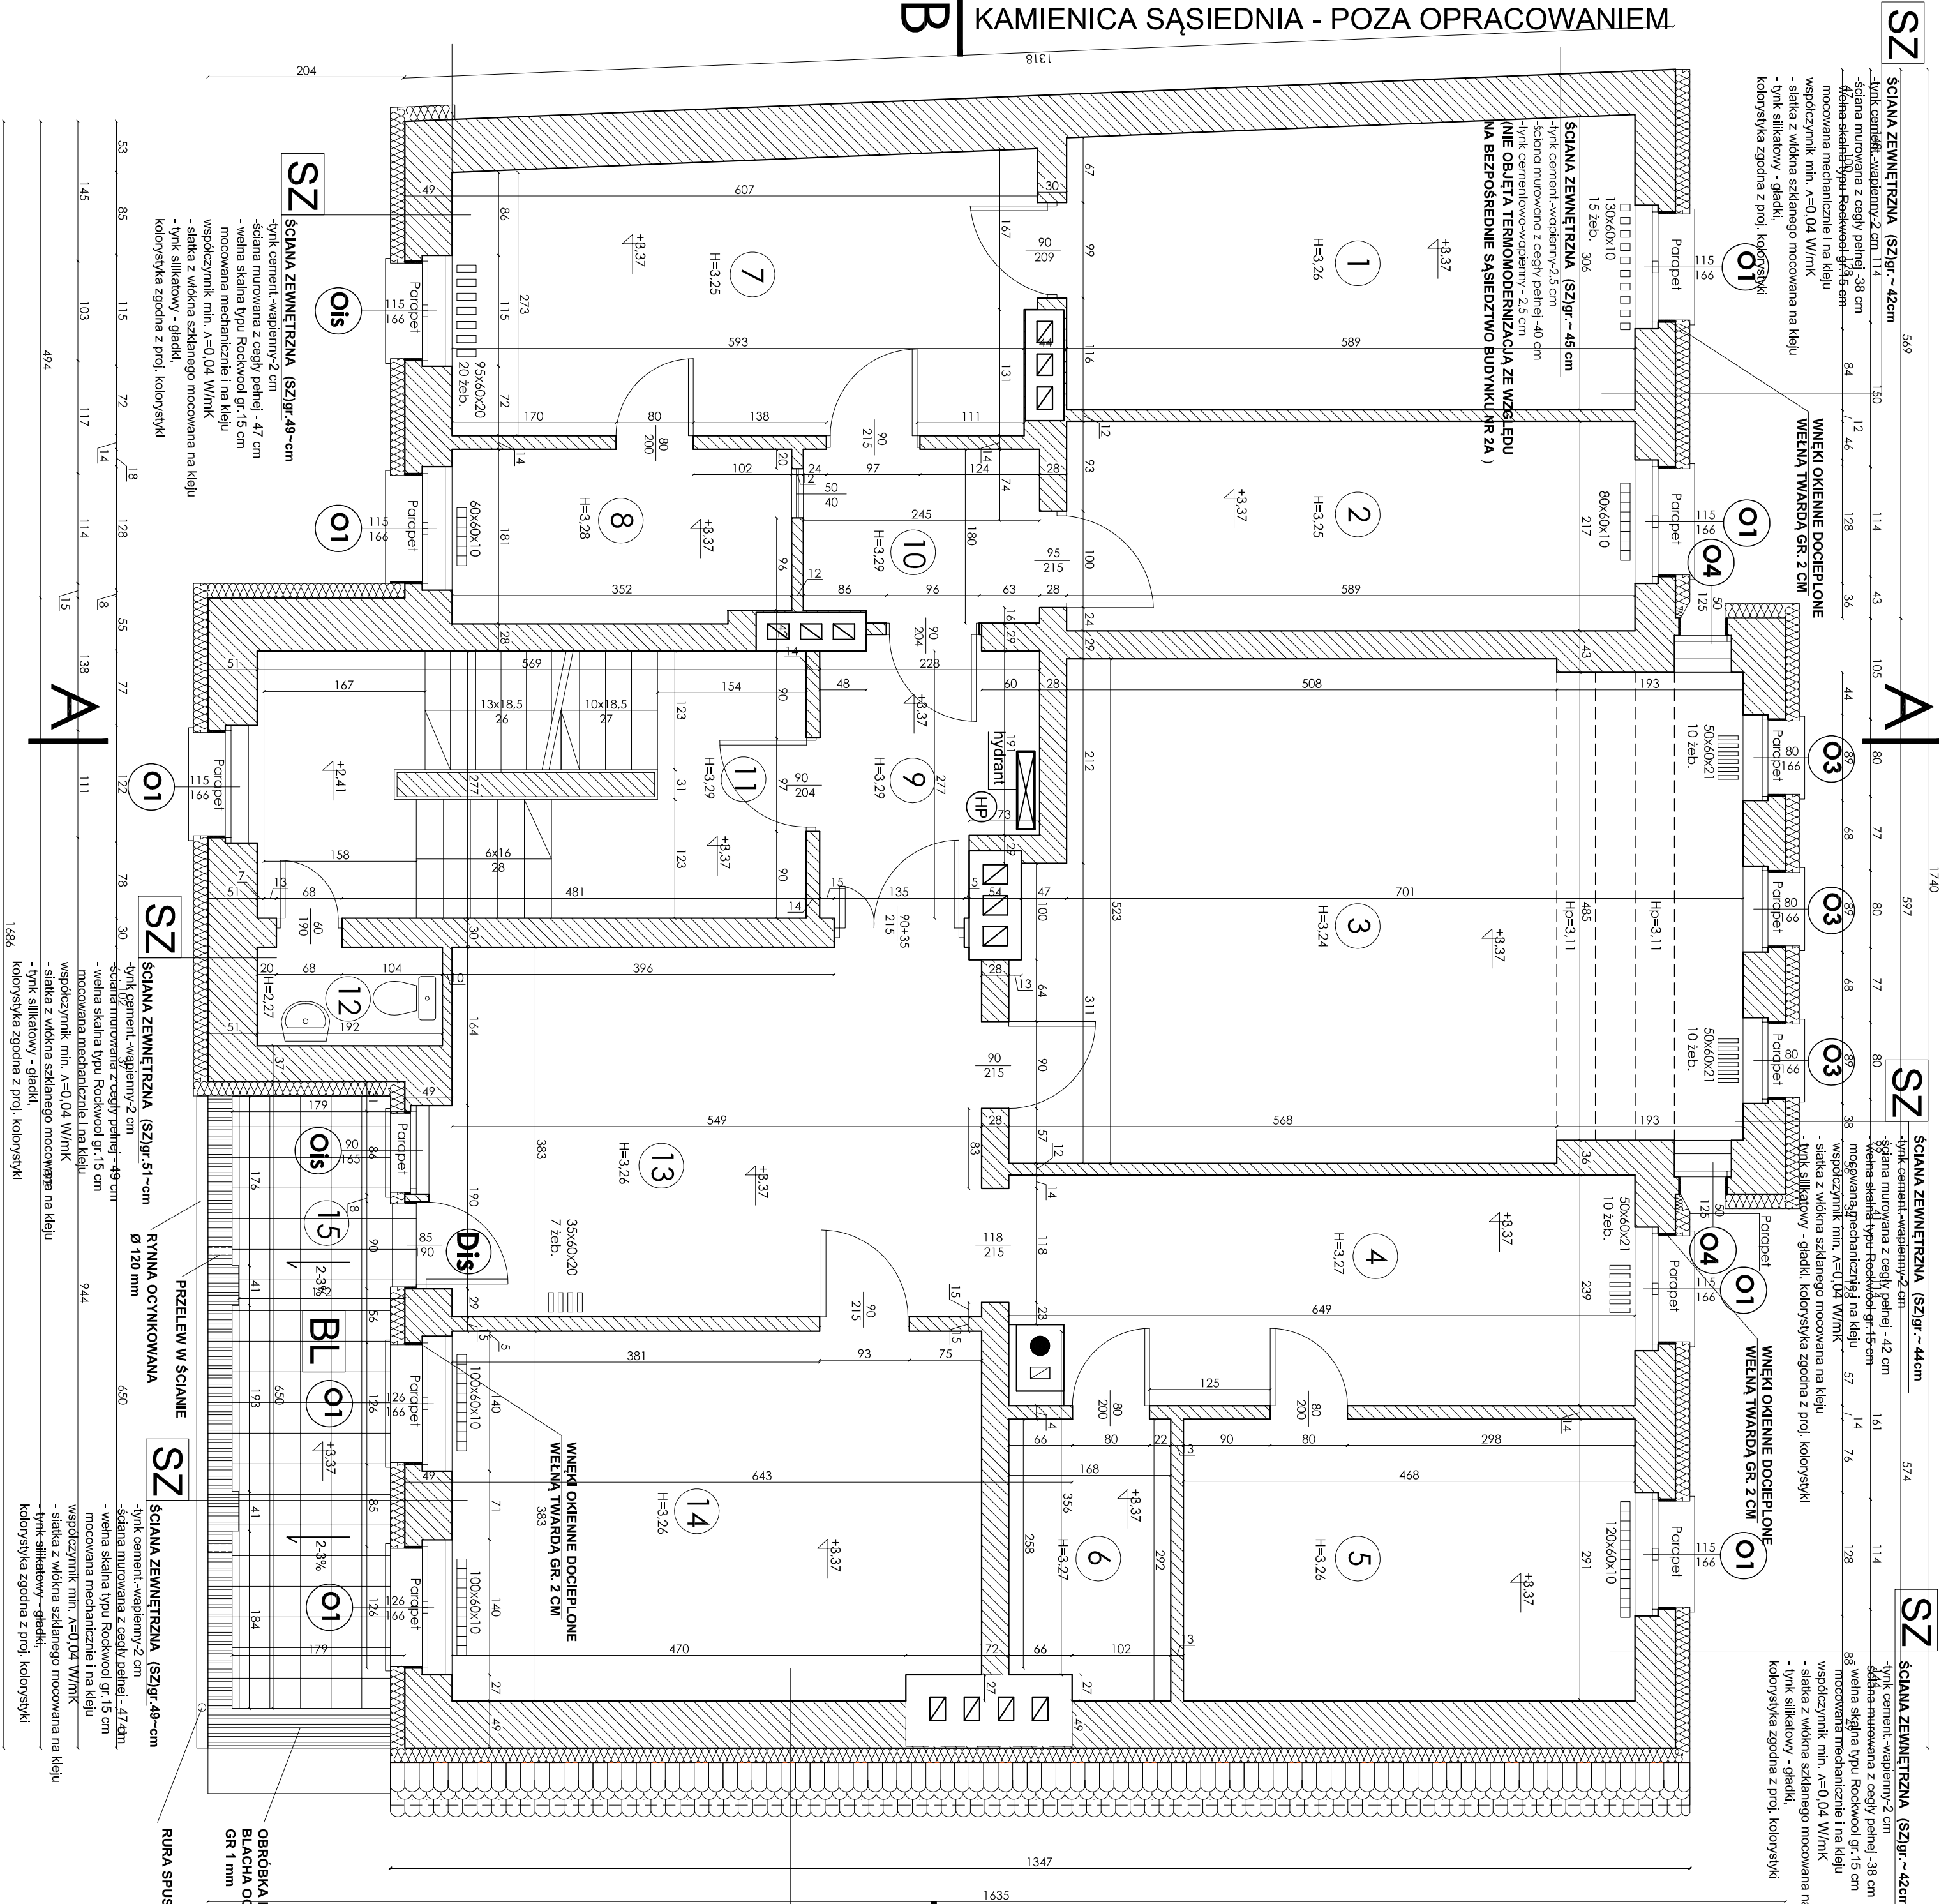

SZ

- ŚCIANA ZEWNĘTRZNA (SZ)gr.-42cm**
- tynk cement.-wapienny-2 cm
 - ściana murowana z cegły pełnej - 38 cm
 - wewnętrzna skłania typu Rockwool gr.15 cm
 - mocowana mechanicznie i na kleju
 - współczynniki min. A=0.04 W/mK
 - ścianka z włókna szklanego mocowana na kleju
 - tynk silikonowy - gładki.
 - kolorystyka zgodna z proj. kolorystyki

A

SZ

- ŚCIANA ZEWNĘTRZNA (SZ)gr.-44cm**
- tynk cement.-wapienny-2 cm
 - ściana murowana z cegły pełnej - 42 cm
 - wewnętrzna skłania typu Rockwool gr.15 cm
 - mocowana mechanicznie i na kleju
 - współczynniki min. A=0.04 W/mK
 - ścianka z włókna szklanego mocowana na kleju
 - tynk silikonowy - gładki.
 - kolorystyka zgodna z proj. kolorystyki

SZ

- ŚCIANA ZEWNĘTRZNA (SZ)gr.-42cm**
- tynk cement.-wapienny-2 cm
 - ściana murowana z cegły pełnej - 38 cm
 - wewnętrzna skłania typu Rockwool gr.15 cm
 - mocowana mechanicznie i na kleju
 - współczynniki min. A=0.04 W/mK
 - ścianka z włókna szklanego mocowana na kleju
 - tynk silikonowy - gładki.
 - kolorystyka zgodna z proj. kolorystyki

SZ

- ŚCIANA ZEWNĘTRZNA (SZ)gr.-48~cm**
- tynk cement.-wapienny-2 cm
 - ściana murowana z cegły pełnej - 47 cm
 - wewnętrzna skłania typu Rockwool gr.15 cm
 - mocowana mechanicznie i na kleju
 - współczynniki min. A=0.04 W/mK
 - ścianka z włókna szklanego mocowana na kleju
 - tynk silikonowy - gładki.
 - kolorystyka zgodna z proj. kolorystyki

SZ

- ŚCIANA ZEWNĘTRZNA (SZ)gr.-51~cm**
- tynk cement.-wapienny-2 cm
 - ściana murowana z cegły pełnej - 49 cm
 - wewnętrzna skłania typu Rockwool gr.15 cm
 - mocowana mechanicznie i na kleju
 - współczynniki min. A=0.04 W/mK
 - ścianka z włókna szklanego mocowana na kleju
 - tynk silikonowy - gładki.
 - kolorystyka zgodna z proj. kolorystyki

SZ

- ŚCIANA ZEWNĘTRZNA (SZ)gr.-49~cm**
- tynk cement.-wapienny-2 cm
 - ściana murowana z cegły pełnej - 47 cm
 - wewnętrzna skłania typu Rockwool gr.15 cm
 - mocowana mechanicznie i na kleju
 - współczynniki min. A=0.04 W/mK
 - ścianka z włókna szklanego mocowana na kleju
 - tynk silikonowy - gładki.
 - kolorystyka zgodna z proj. kolorystyki

SZ

- ŚCIANA ZEWNĘTRZNA (SZ)gr.-49~cm**
- tynk cement.-wapienny-2 cm
 - ściana murowana z cegły pełnej - 47 cm
 - wewnętrzna skłania typu Rockwool gr.15 cm
 - mocowana mechanicznie i na kleju
 - współczynniki min. A=0.04 W/mK
 - ścianka z włókna szklanego mocowana na kleju
 - tynk silikonowy - gładki.
 - kolorystyka zgodna z proj. kolorystyki