

RZUT DRUGIEGO PIĘTRA


	PRZEMIANCZENIE	POW. [m²]	WYS. [m]	PODŁOGA
1	Pomieszc. biurowe	30,76	2,96	PVC,panel,dywan
2	Balkon	7,54	2,92	PVC,panel,dywan
3	Pomieszc. biurowe	27,83	2,95	PVC,panel,dywan
4	Pomieszc. biurowe	34,73	2,92	PVC,panel,dywan
5	Pomieszc. biurowe	15,88	2,82	PVC,panel,dywan
6	Pomieszc. biurowe	8,47	2,89	PVC,panel,dywan
7	Komunikacja	9,47	2,94	PVC,panel,dywan
8	Komunikacja	16,07	2,94	PVC,panel,dywan
9	Pomieszc. biurowe	11,46	2,85	PVC,panel,dywan
10	Pomieszc. biurowe	20,35	2,95	PVC,panel,dywan
11	WC	1,88	2,57	Płytko ceramiczne
12	Pomieszc. biurowe	9,21	2,85	PVC,panel,dywan
SUMA		193,65		

SZ
ŚCIANA ZEWNĘTRZNA (SZ)gr~49cm
-tynk cement.-wapienny-2 cm
-ściana murowana z cegieł pełnej - 49 cm
- wełna skalna typu Rockwool gr.12 cm
mocowana mechanicznie i na kleju
współczynnik min. α=0,04 W/mK
- siatka z włókna szklanego mocowana na kleju
- tynk silikatowy - gładki,
kolorystyka zgodna z proj. kolorystyki

LEGENDA
Wełna mineralna skalna do
fascad-α=mnin 0,04 W/mK

Investor	Gmina Wińsko Plac Wolności 2, 56–160 Wińsko
Temat	Remont elewacji wraz z przełożeniem pokrycia dachowego. Urząd Gminy w Wińsku Plac Wolności 2, dz. nr 840 56–160 Wińsko

Rysunek	Rzut drugiego piętra		
Projektant	mgr inż. arch. Jerzy Iwaniec upr. nr 07/OpOkk/2010	nr rysunku	
Opracował	Jerzy Iwaniec		
Sprawdził	mgr inż. arch. Klaudia Gołębiowski upr. nr 03/OpOkk/2013		
	Skala: 1:50	Data: 04.2016	4ar

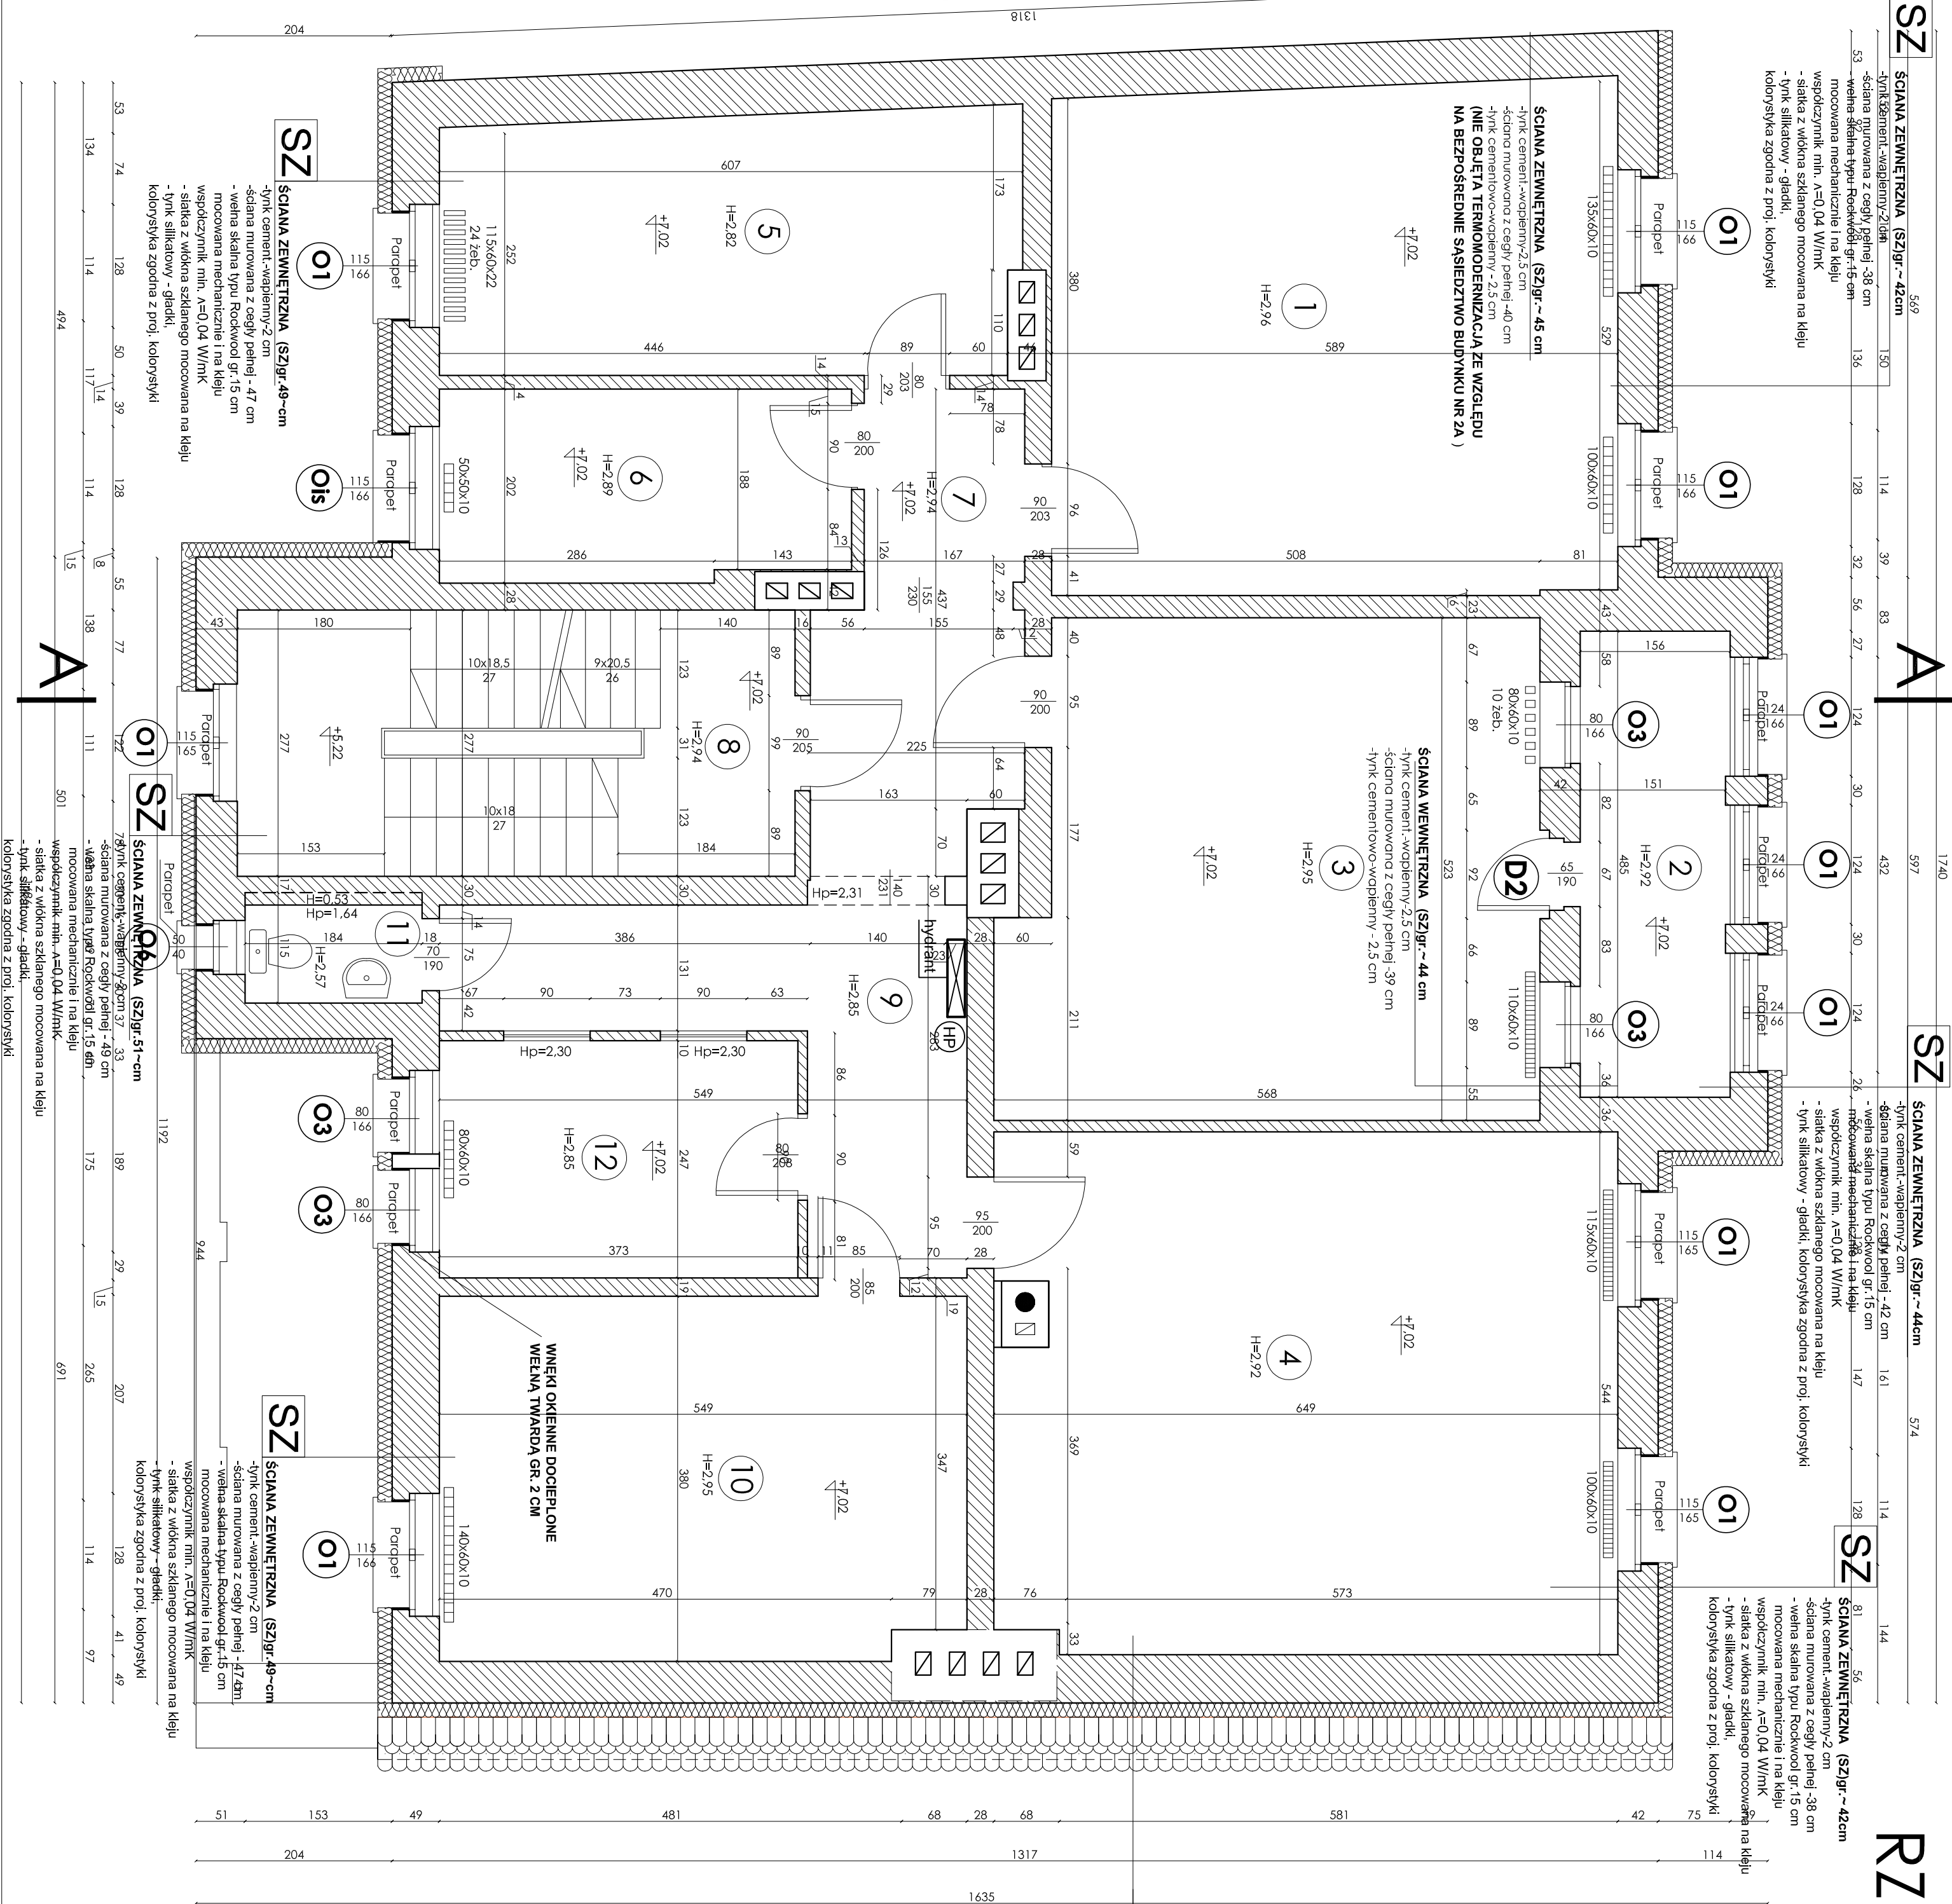

KAMIENICA SĄSIEDNIA - POZA OPRACOWANIEM

Investor	Gmina Wińsko Plac Wolności 2, 56–160 Wińsko
Temat	Remont elewacji wraz z przełożeniem pokrycia dachowego. Urząd Gminy w Wińsku Plac Wolności 2, dz. nr 840 56–160 Wińsko

Rysunek	Rzut drugiego piętra		
Projektant	mgr inż. arch. Jerzy Iwaniec upr. nr 07/OpOkk/2010	nr rysunku	
Opracował	Jerzy Iwaniec		
Sprawdził	mgr inż. arch. Klaudia Gołębiowski upr. nr 03/OpOkk/2013		
	Skala: 1:50	Data: 04.2016	4ar