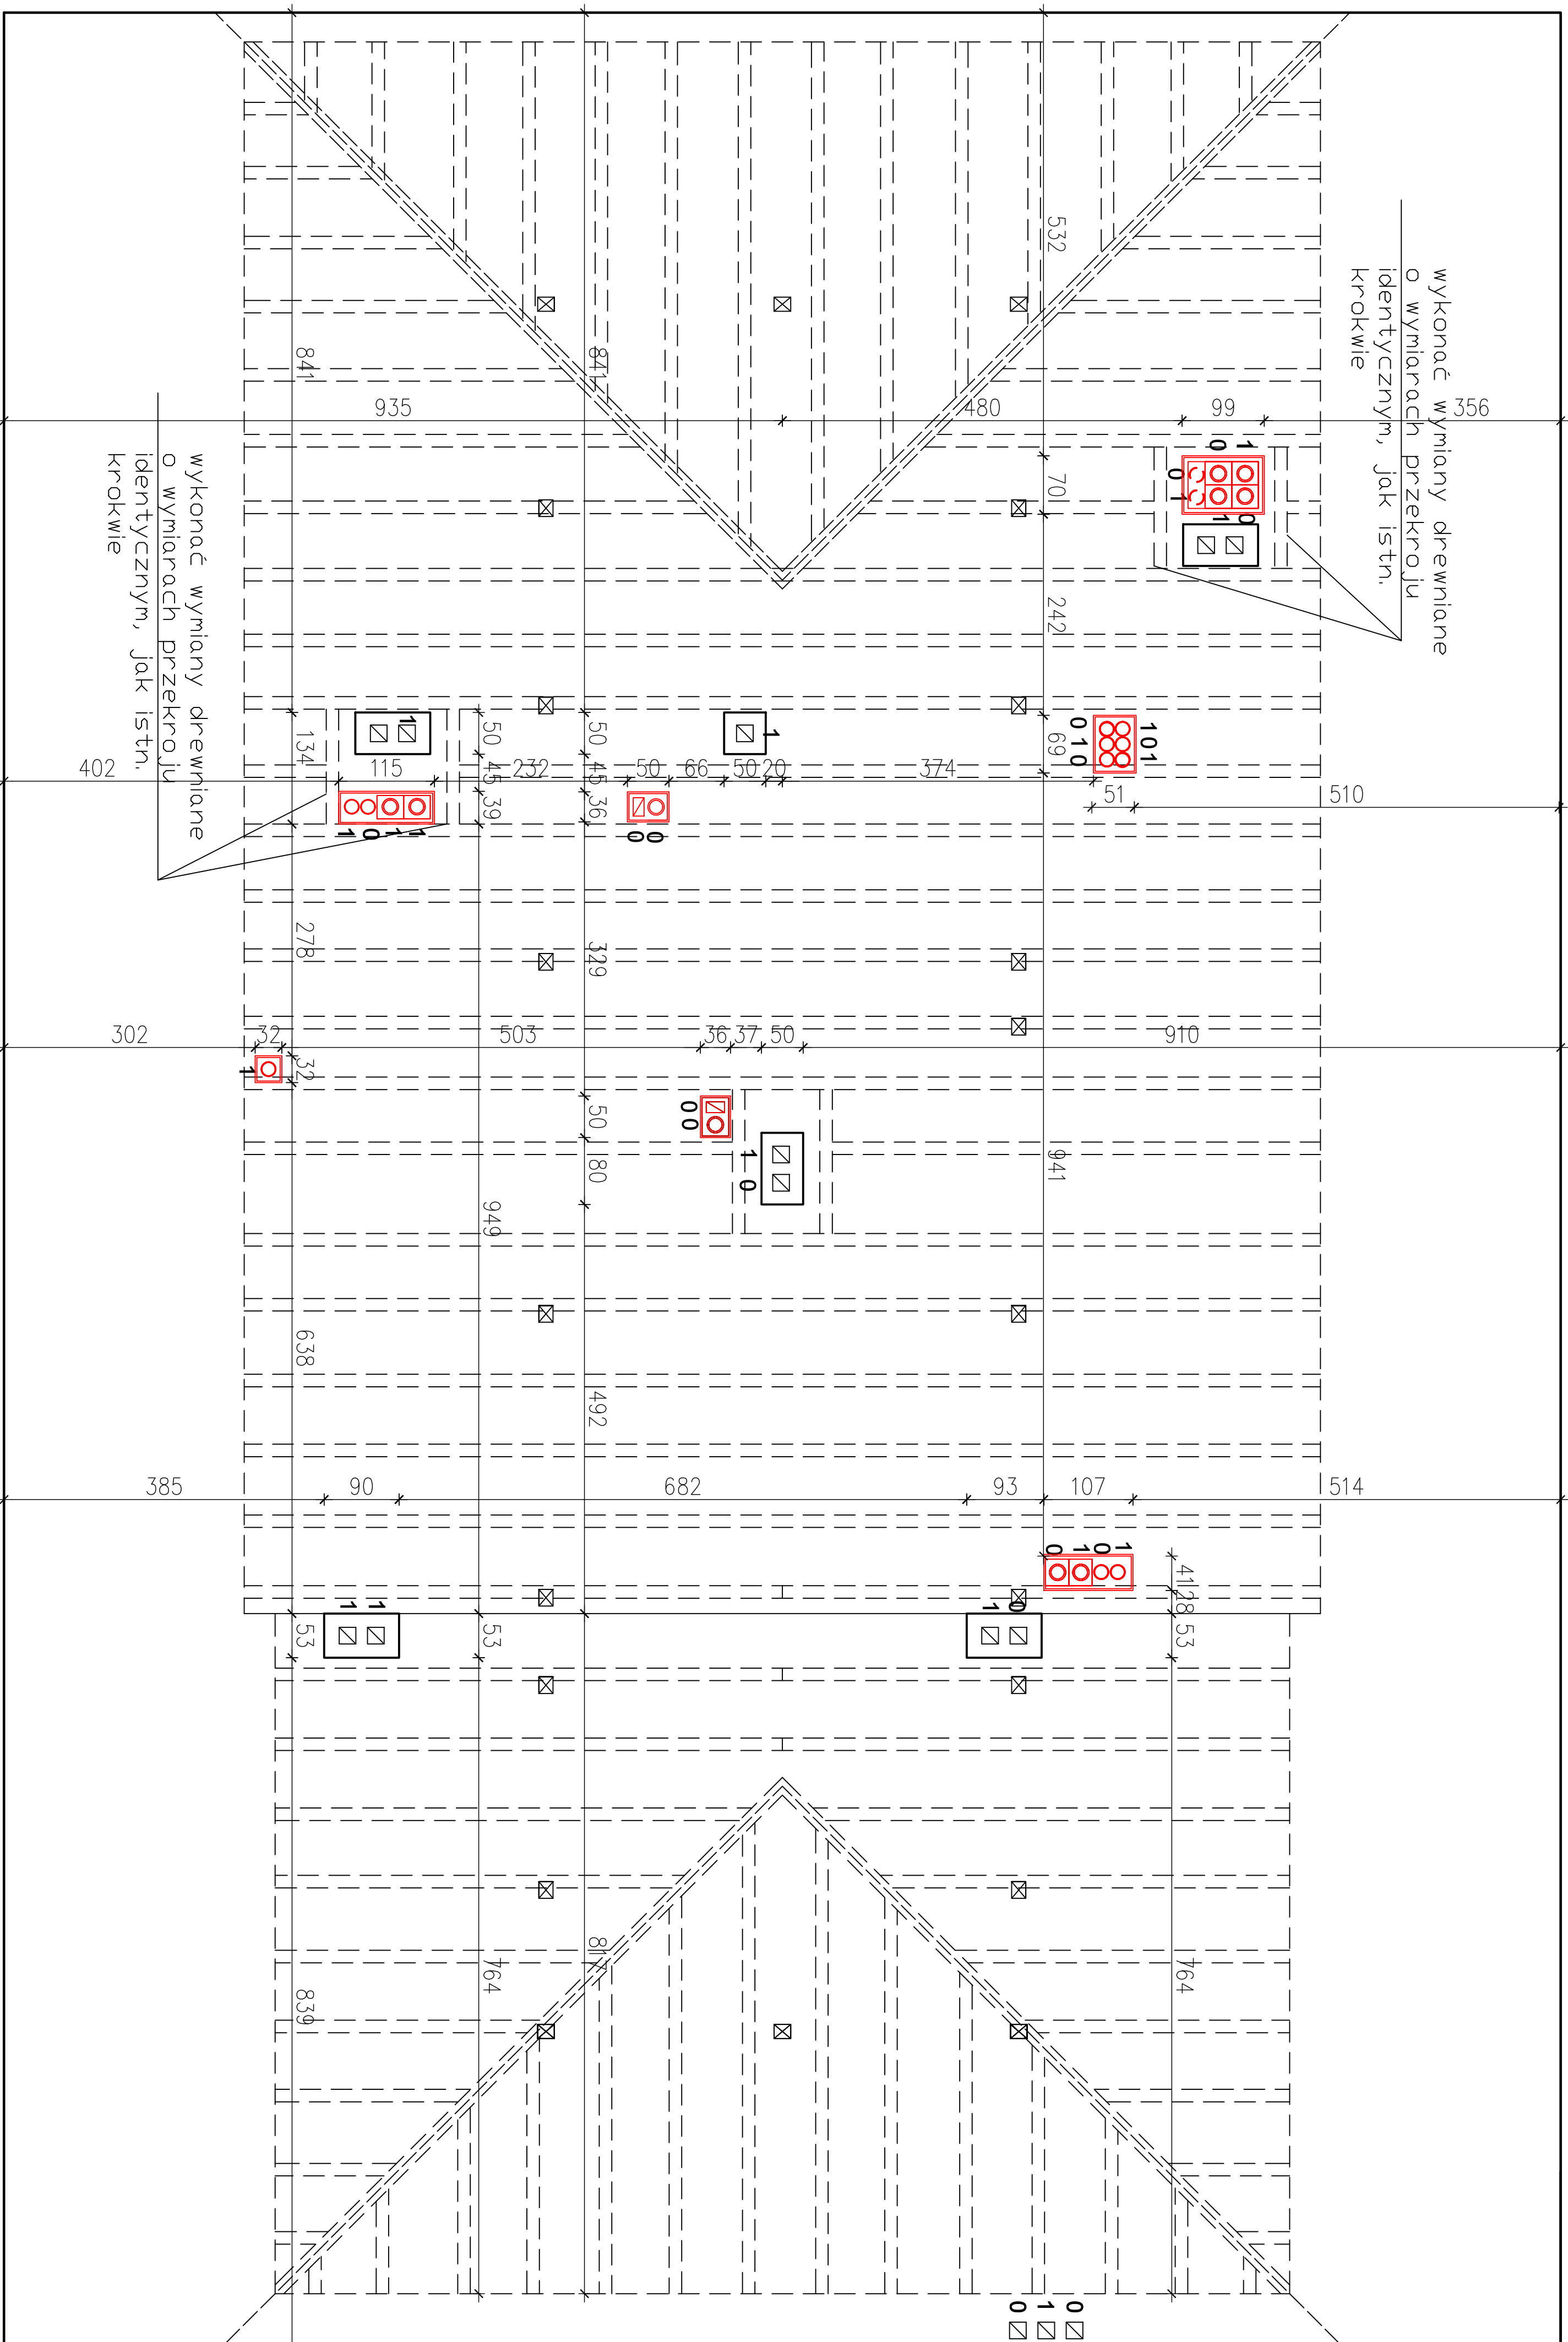


**PROJEKTOWANE ROZPLANOWANIE
KOMINÓW SPALINOWYCH I WENTYLACYJNYCH
W BUDYNKU WIELRODZINNYM
W KOZOWIE gm. WIŃSKO**

RZUT PODDASZA

skala 1:50

[illegible]