

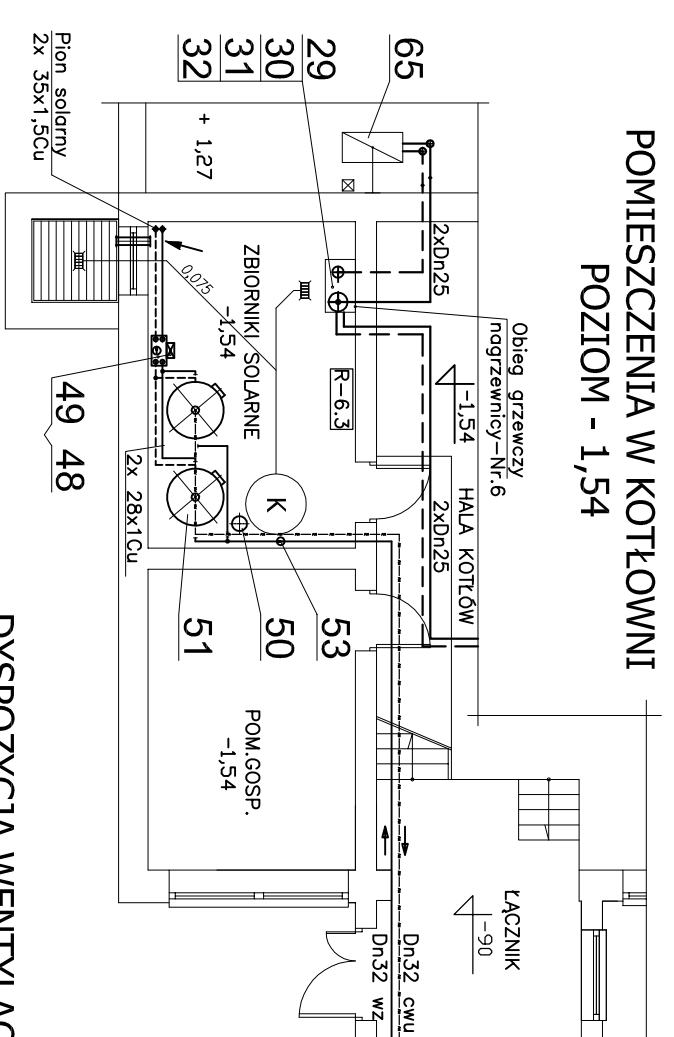


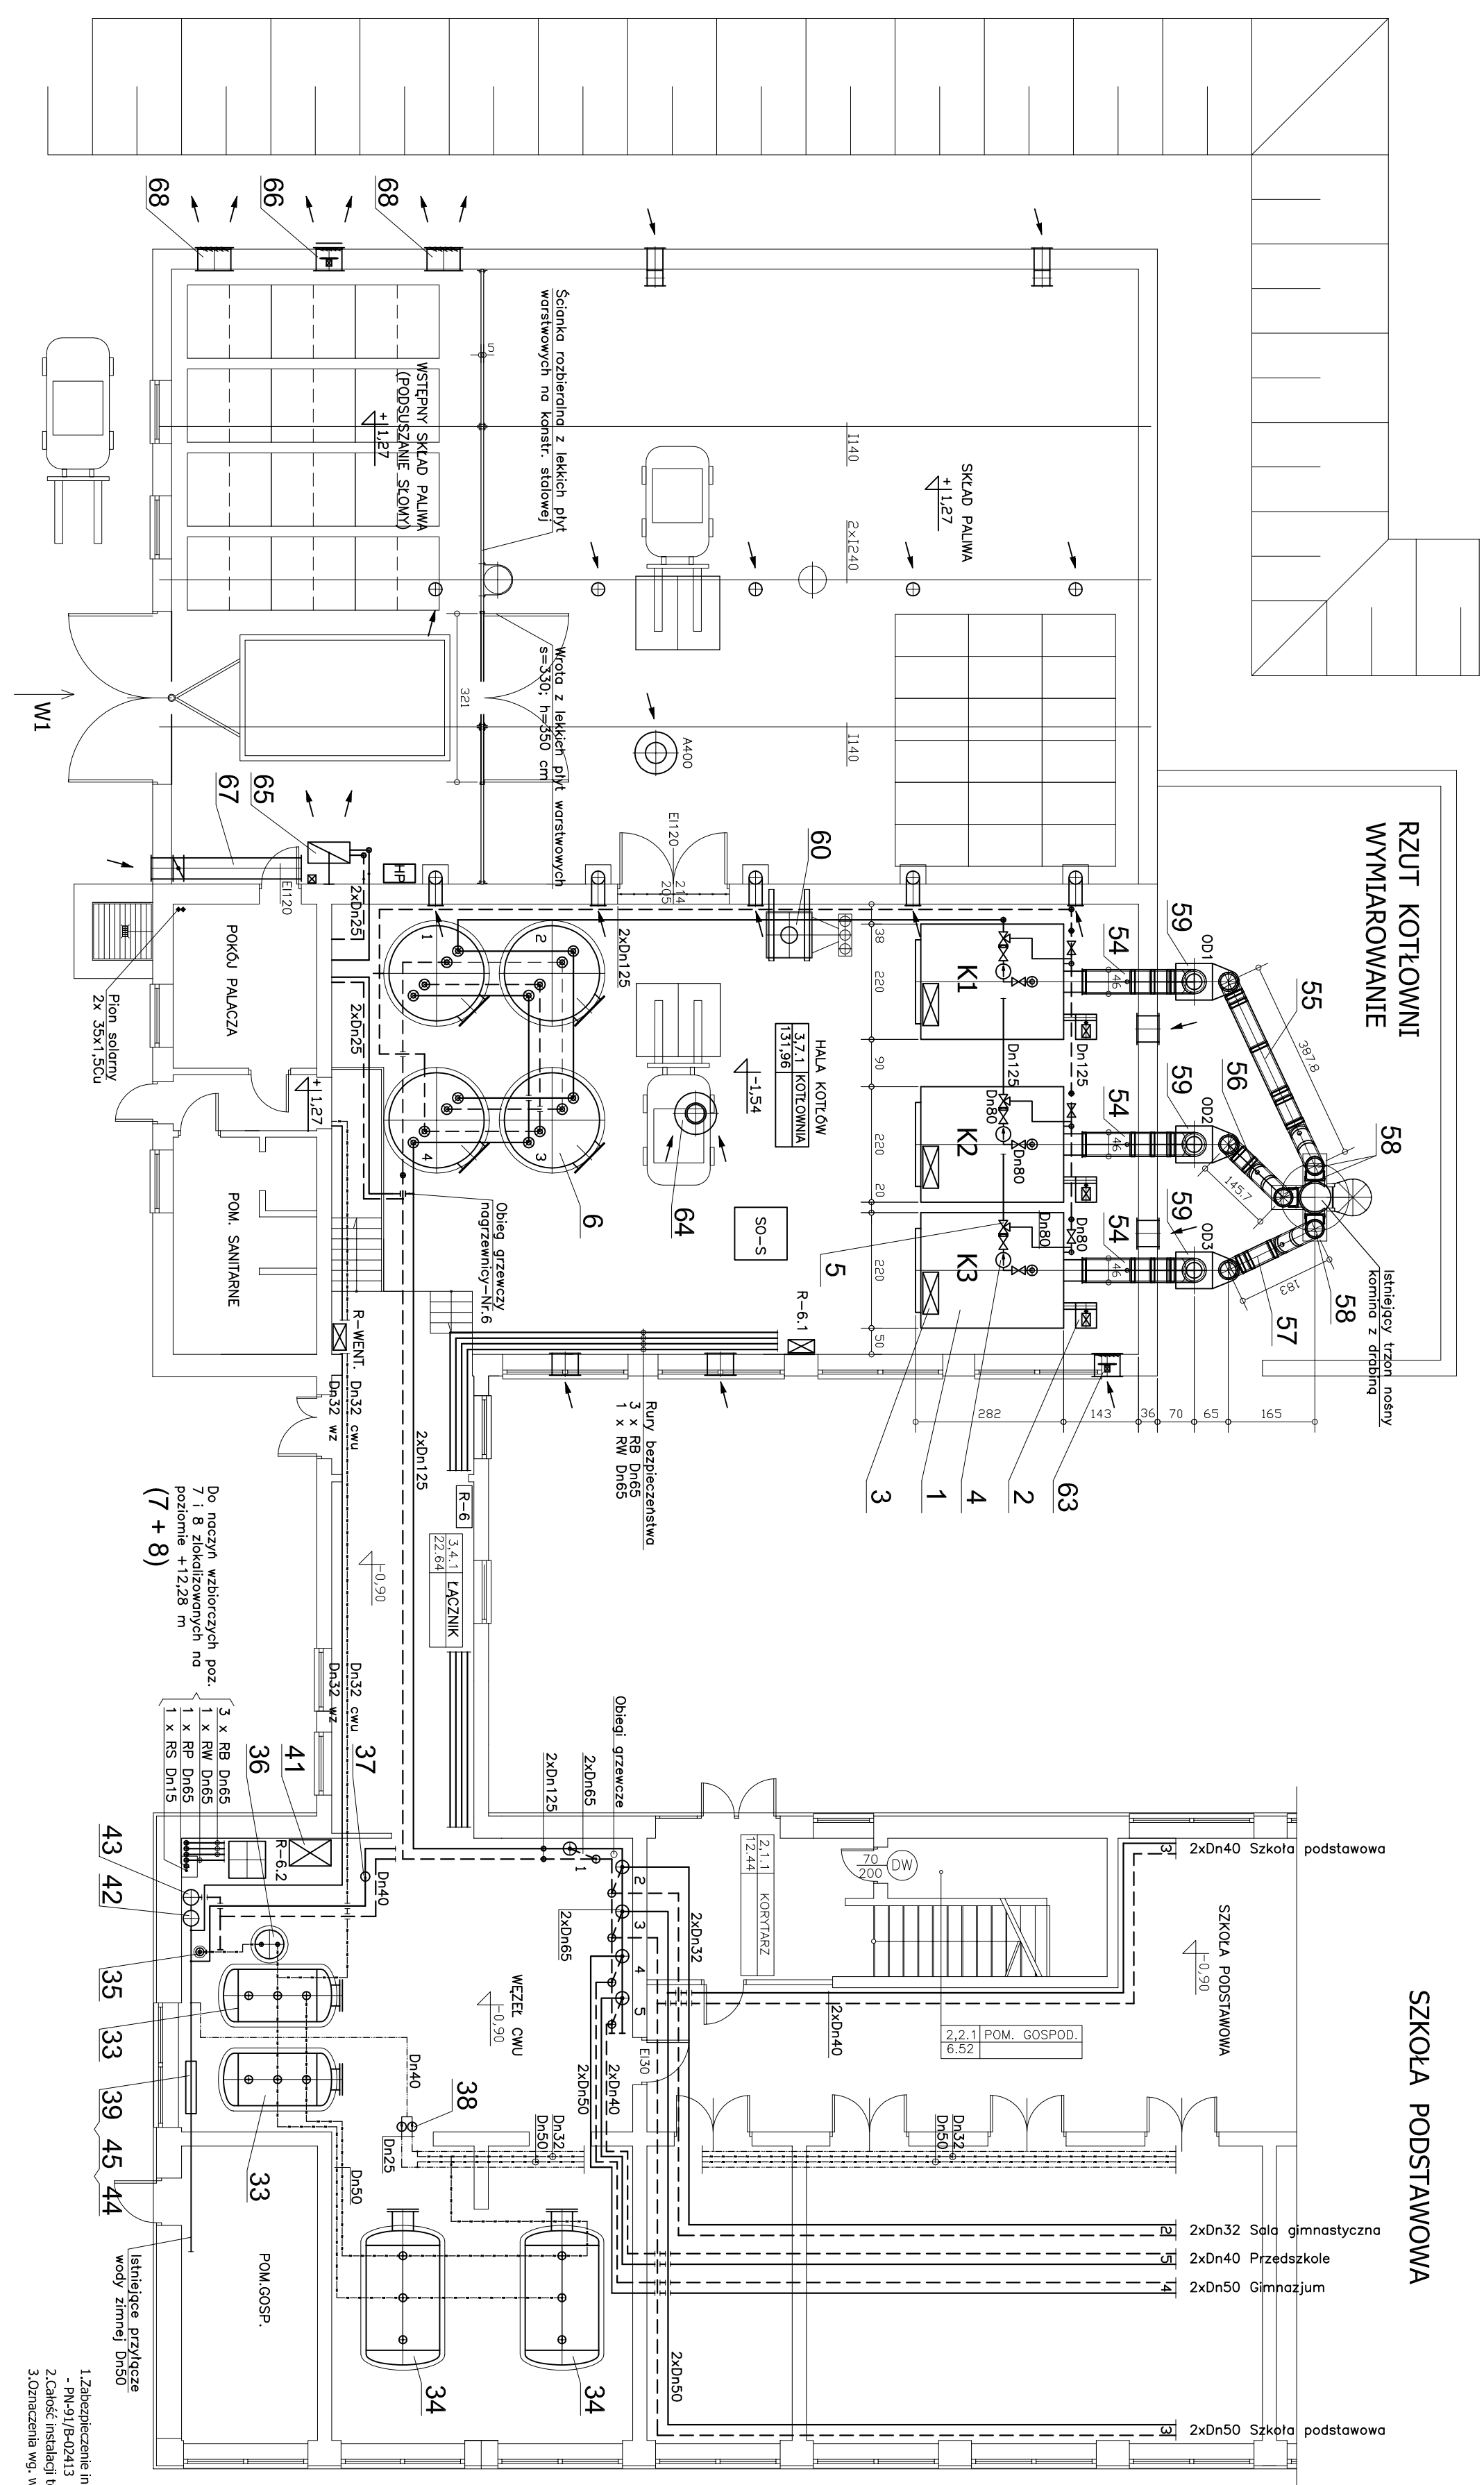

DYSPOZYCJA WENTYLACJI AWARYJNEJ W HALI KOTŁÓW

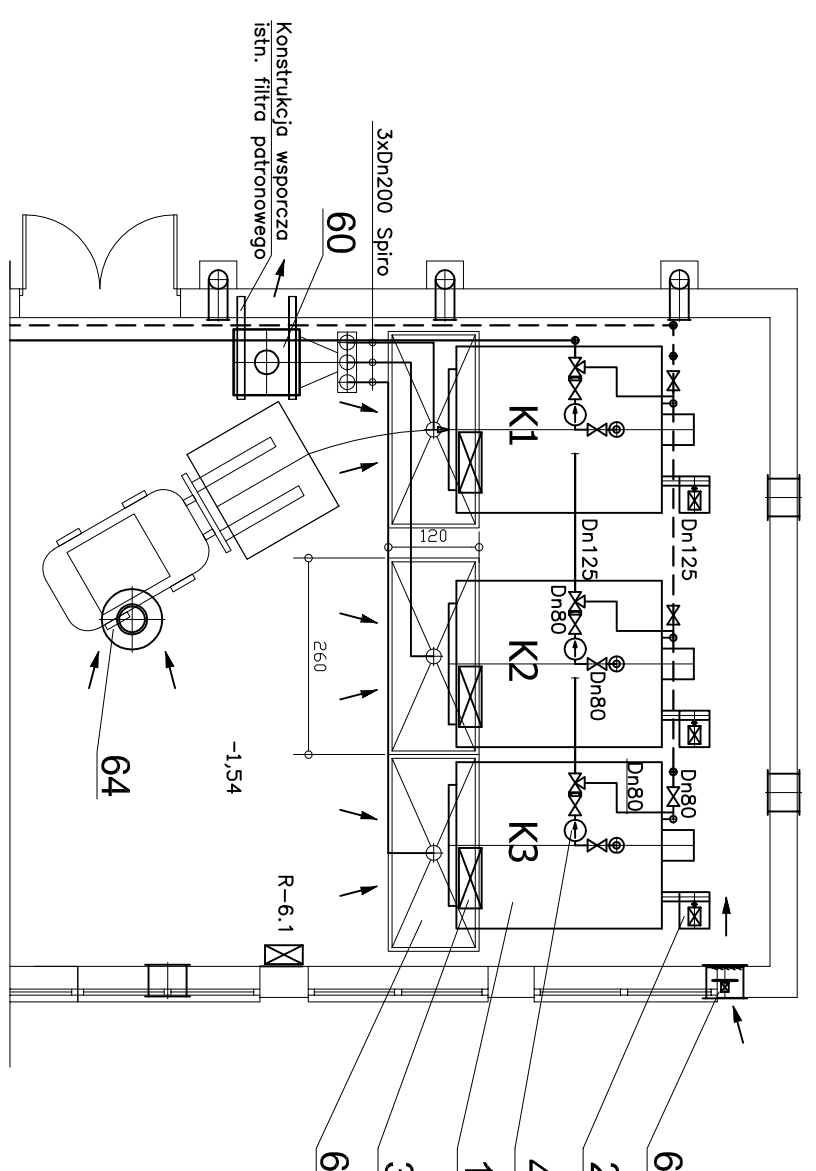

UWAGI:

1. Zabezpieczenie instalacji kotłowej i grzewczej wg. systemu otwartego - PN-91/B-02413
2. Całość instalacji technologicznej uzależnić do uzbroju otokowego budynku
3. Oznaczenia wg. wykazu urządzeń p. 7.1 opisu

[illegible]