


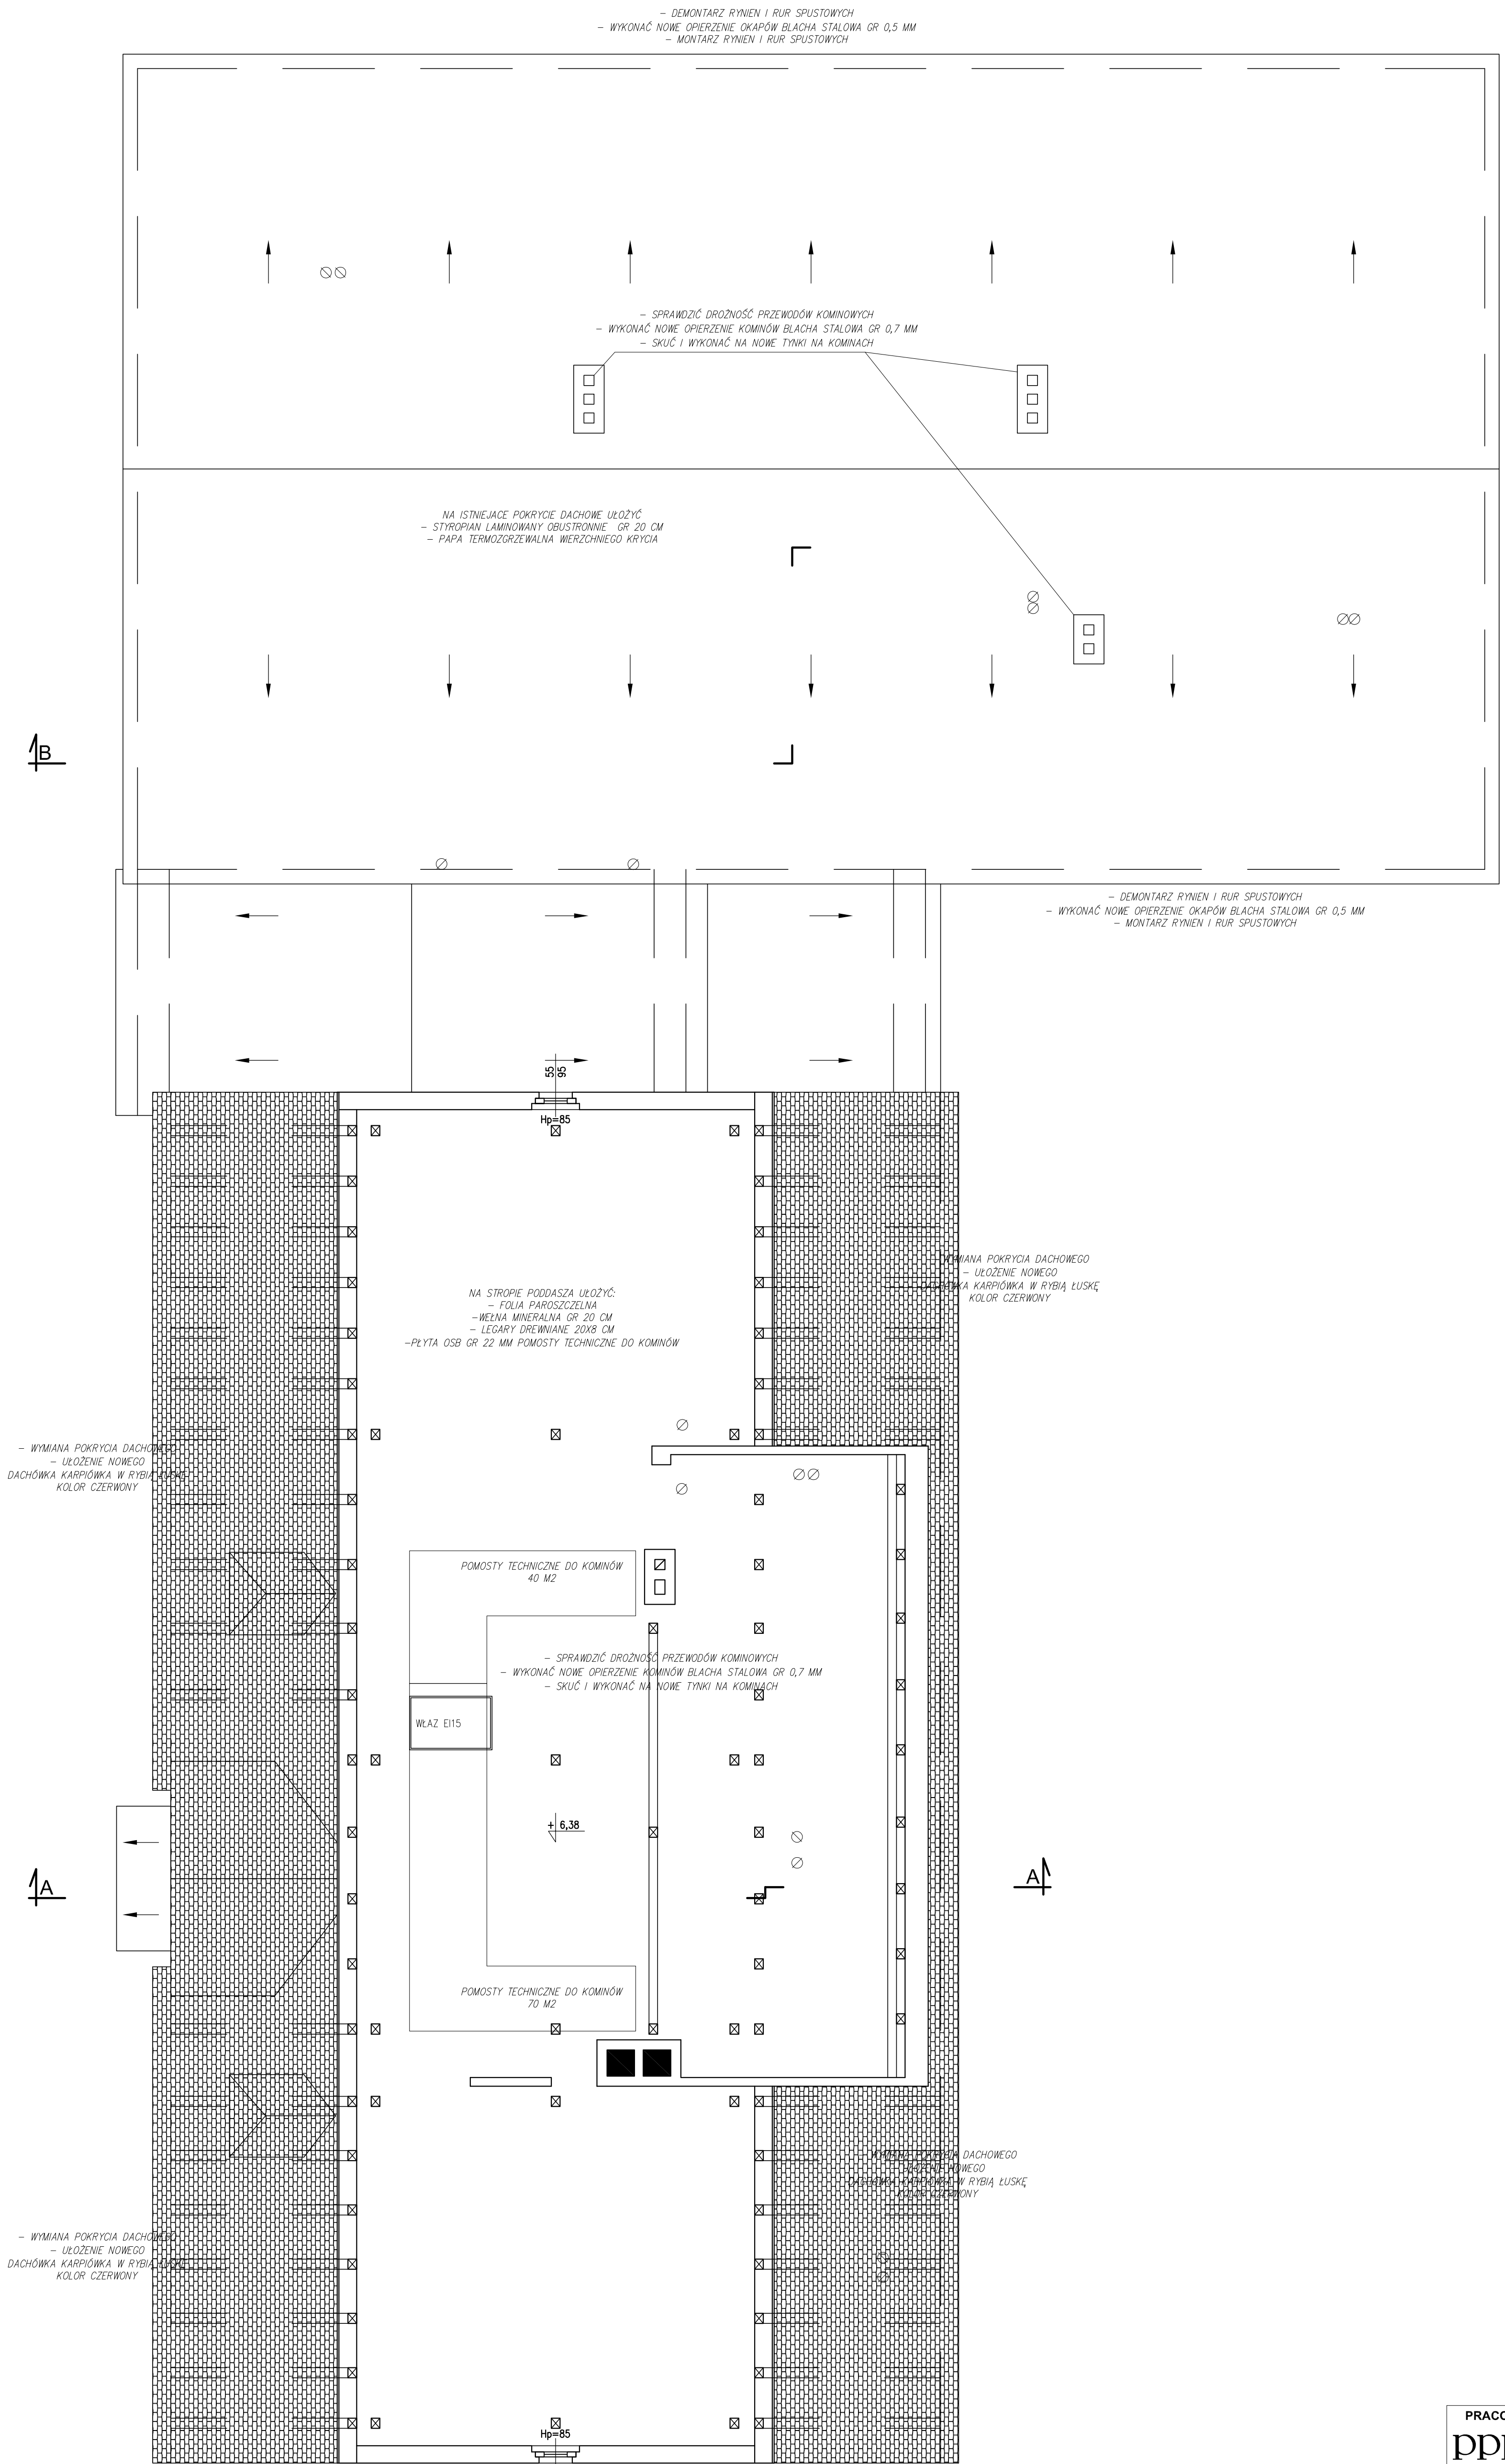

RZUT STRYCHU

skala 1:50

PRACOWNIA PROJEKTÓW INSTALACJI SANITARNYCH		
PPiS		
ul. św. Franciszka z Asyżu 19, 64-100 Leszno		
tel./fax 65 520-91-13		
e-mail: ppis_busza@poczta.onet.pl		
Branża: ARCHITEKTURA Stadium: PB		
OBIEKT		
ZMIANA SPOSOBU UŻYTKOWANIA BUDYNKU PO BYŁEJ SZKOLE W RUDAWIE NA MIESZKANIA GMINNE WRAZ Z BEZODPŁYWOWYM ZBIORNIKIEM NA SCIEKI SANITARNE		
ADRES OBIEKTU	Rudawa 1, 56-100 Włósko	DATA 06.2016
INWESTOR	Gmina Włósko	SKALA 1:50
PROJEKTANT	mgr inż. arch. Grzegorz Tataarka	
SPRAWDZAJĄCY	mgr inż. arch. Joanna Włodarz Jakubowska	
TYTUŁ RYSUNKU	RZUT STRYCHU NIEUŻYTKOWY	NR RYS.: A-08