


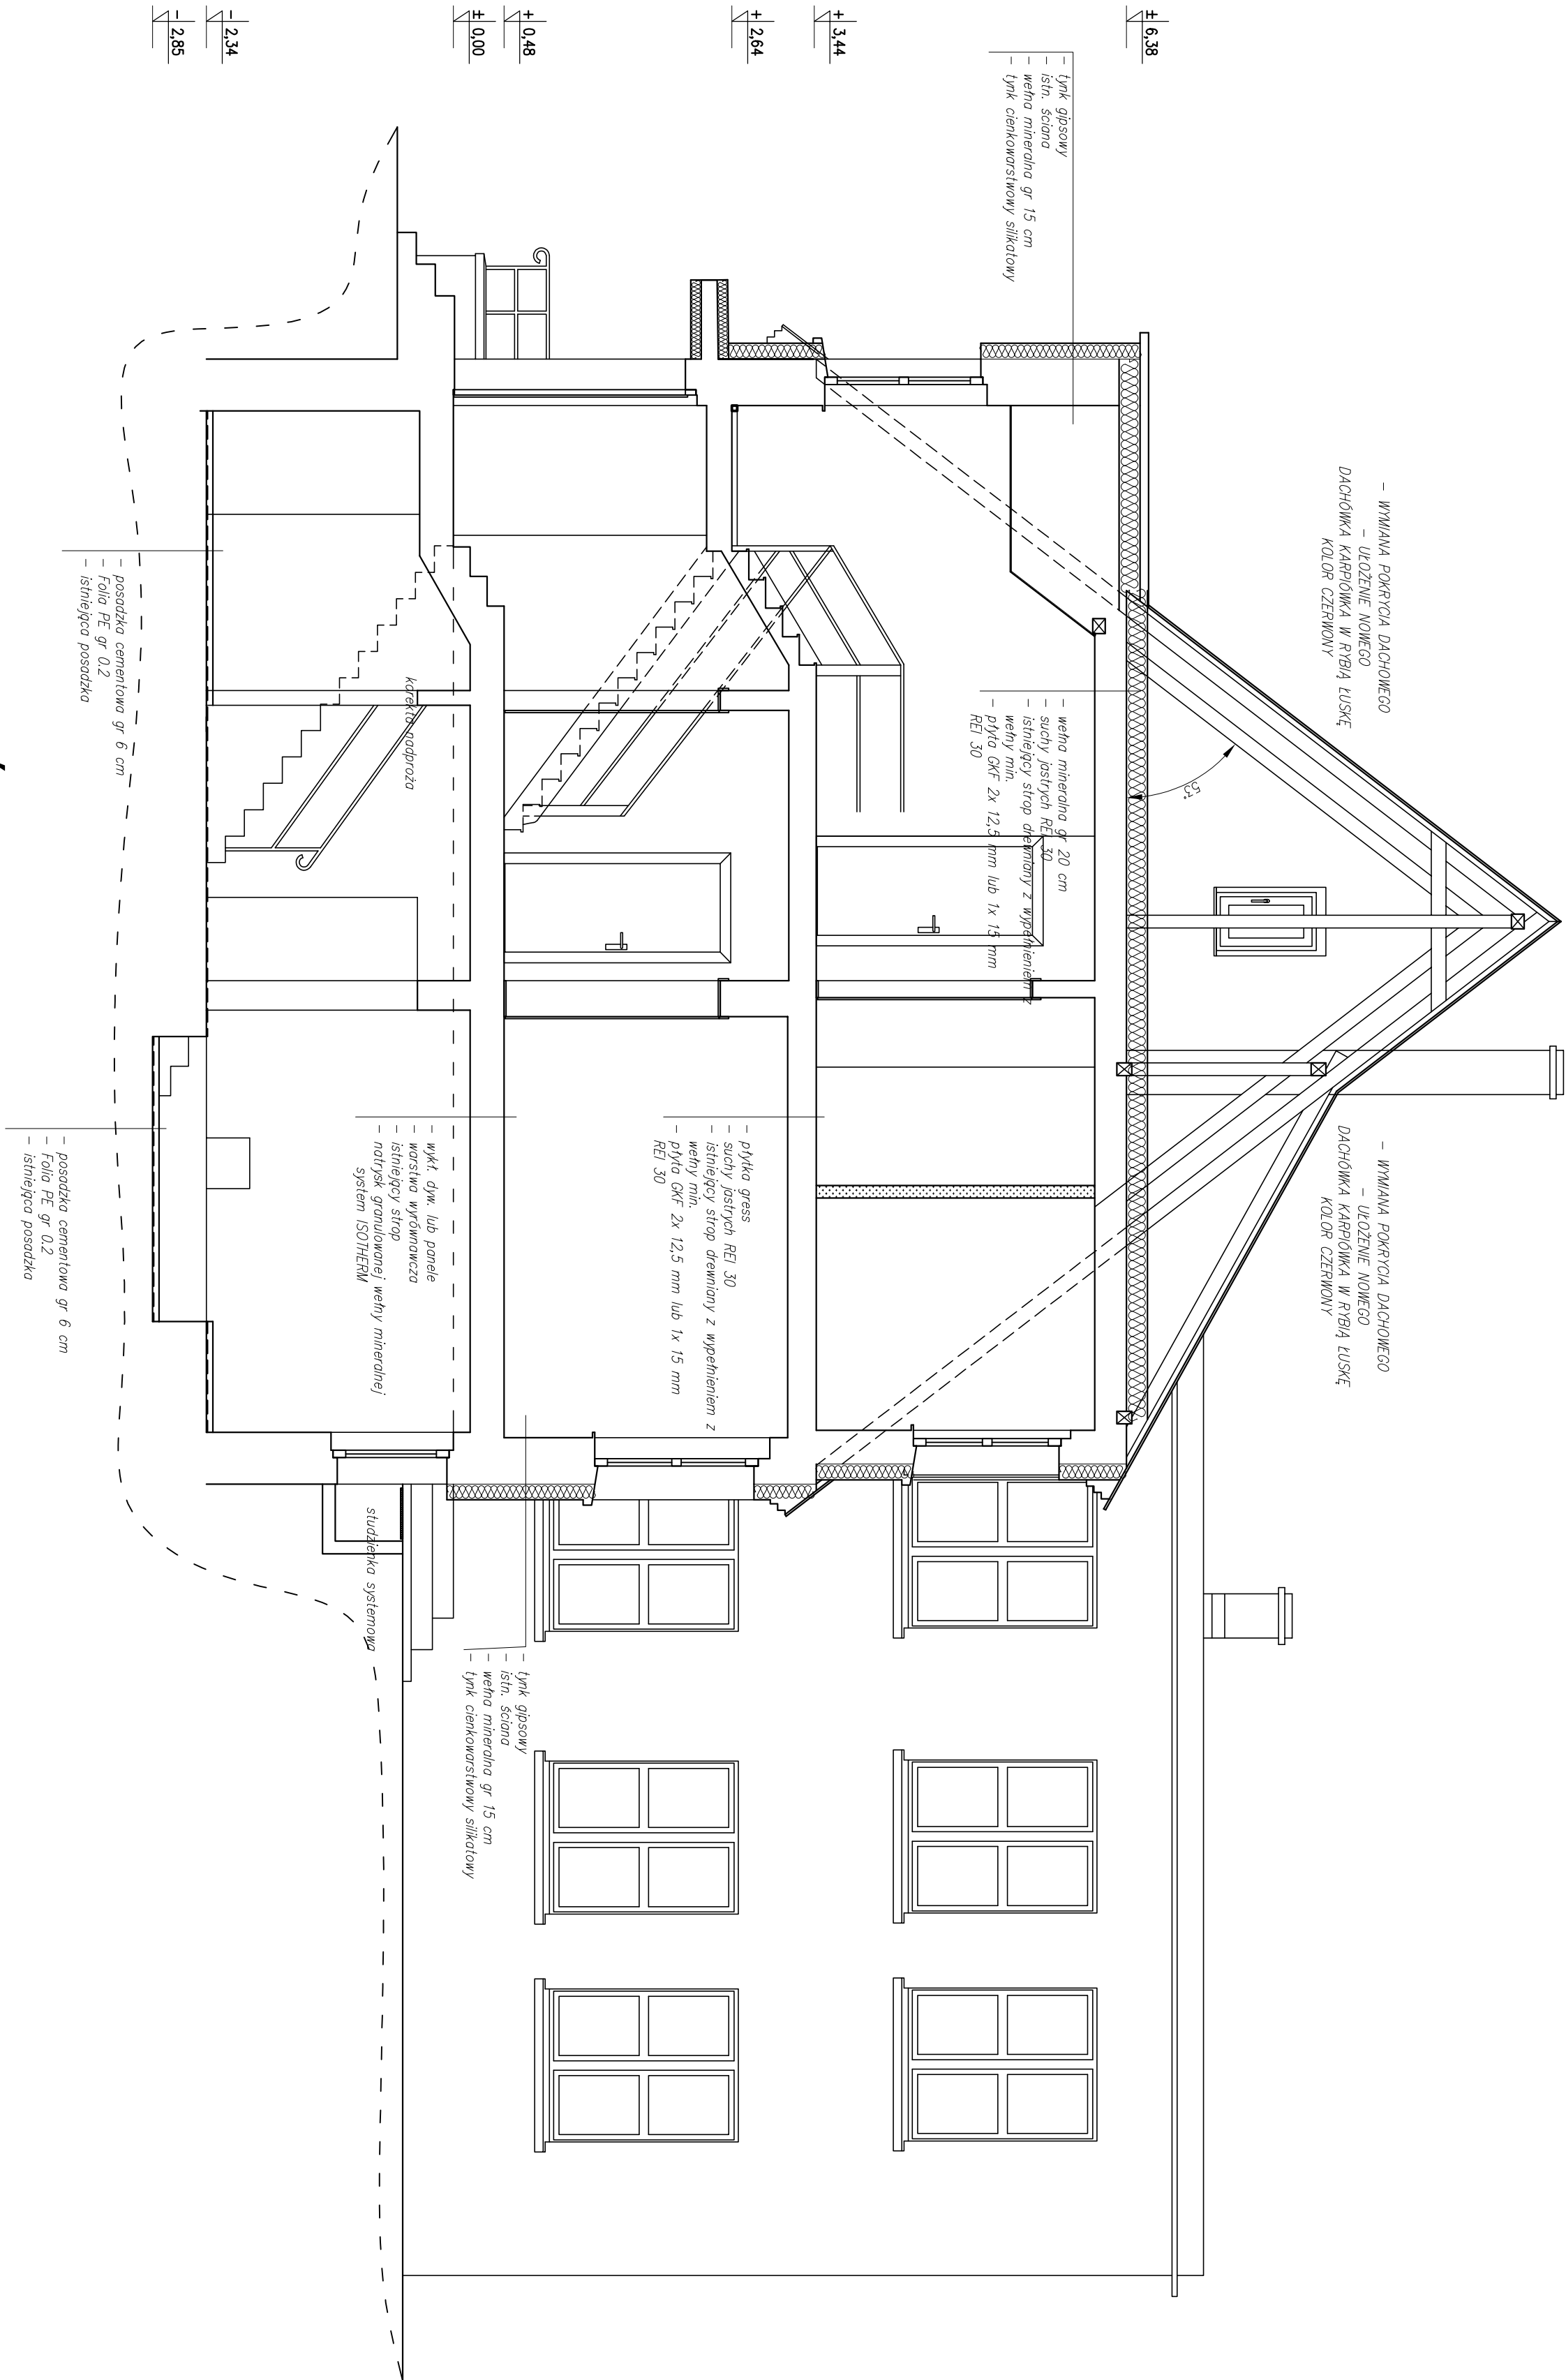

PRZEMKÓJ A - A

skala 1:50

PRACOWNIA PROJEKTÓW INSTALACJI SANITARNYCH	
rok założenia 1983	
ul. św. Franciszka z Asyżu 19, 64-100 Leszno	
tel./fax 65 520-91-13	
e-mail: ppis_busza@poczta.onet.pl	
PPIS	
OBIEKT	branża: ARCHITEKTURA Stadium: PB
ADRES OBIEKTU	ul. św. Franciszka z Asyżu 19, 64-100 Leszno
INWESTOR	Gmina Winiśko
PROJEKTANT	mgr inż. arch. Grzegorz Tadek
SPRAWDZAJĄCY	mgr inż. arch. Joanna Wodarcz Jakubowska
TYTUŁ RYSUNKU	PRZEMKÓJ A-A
	NR RYS.: A-09