

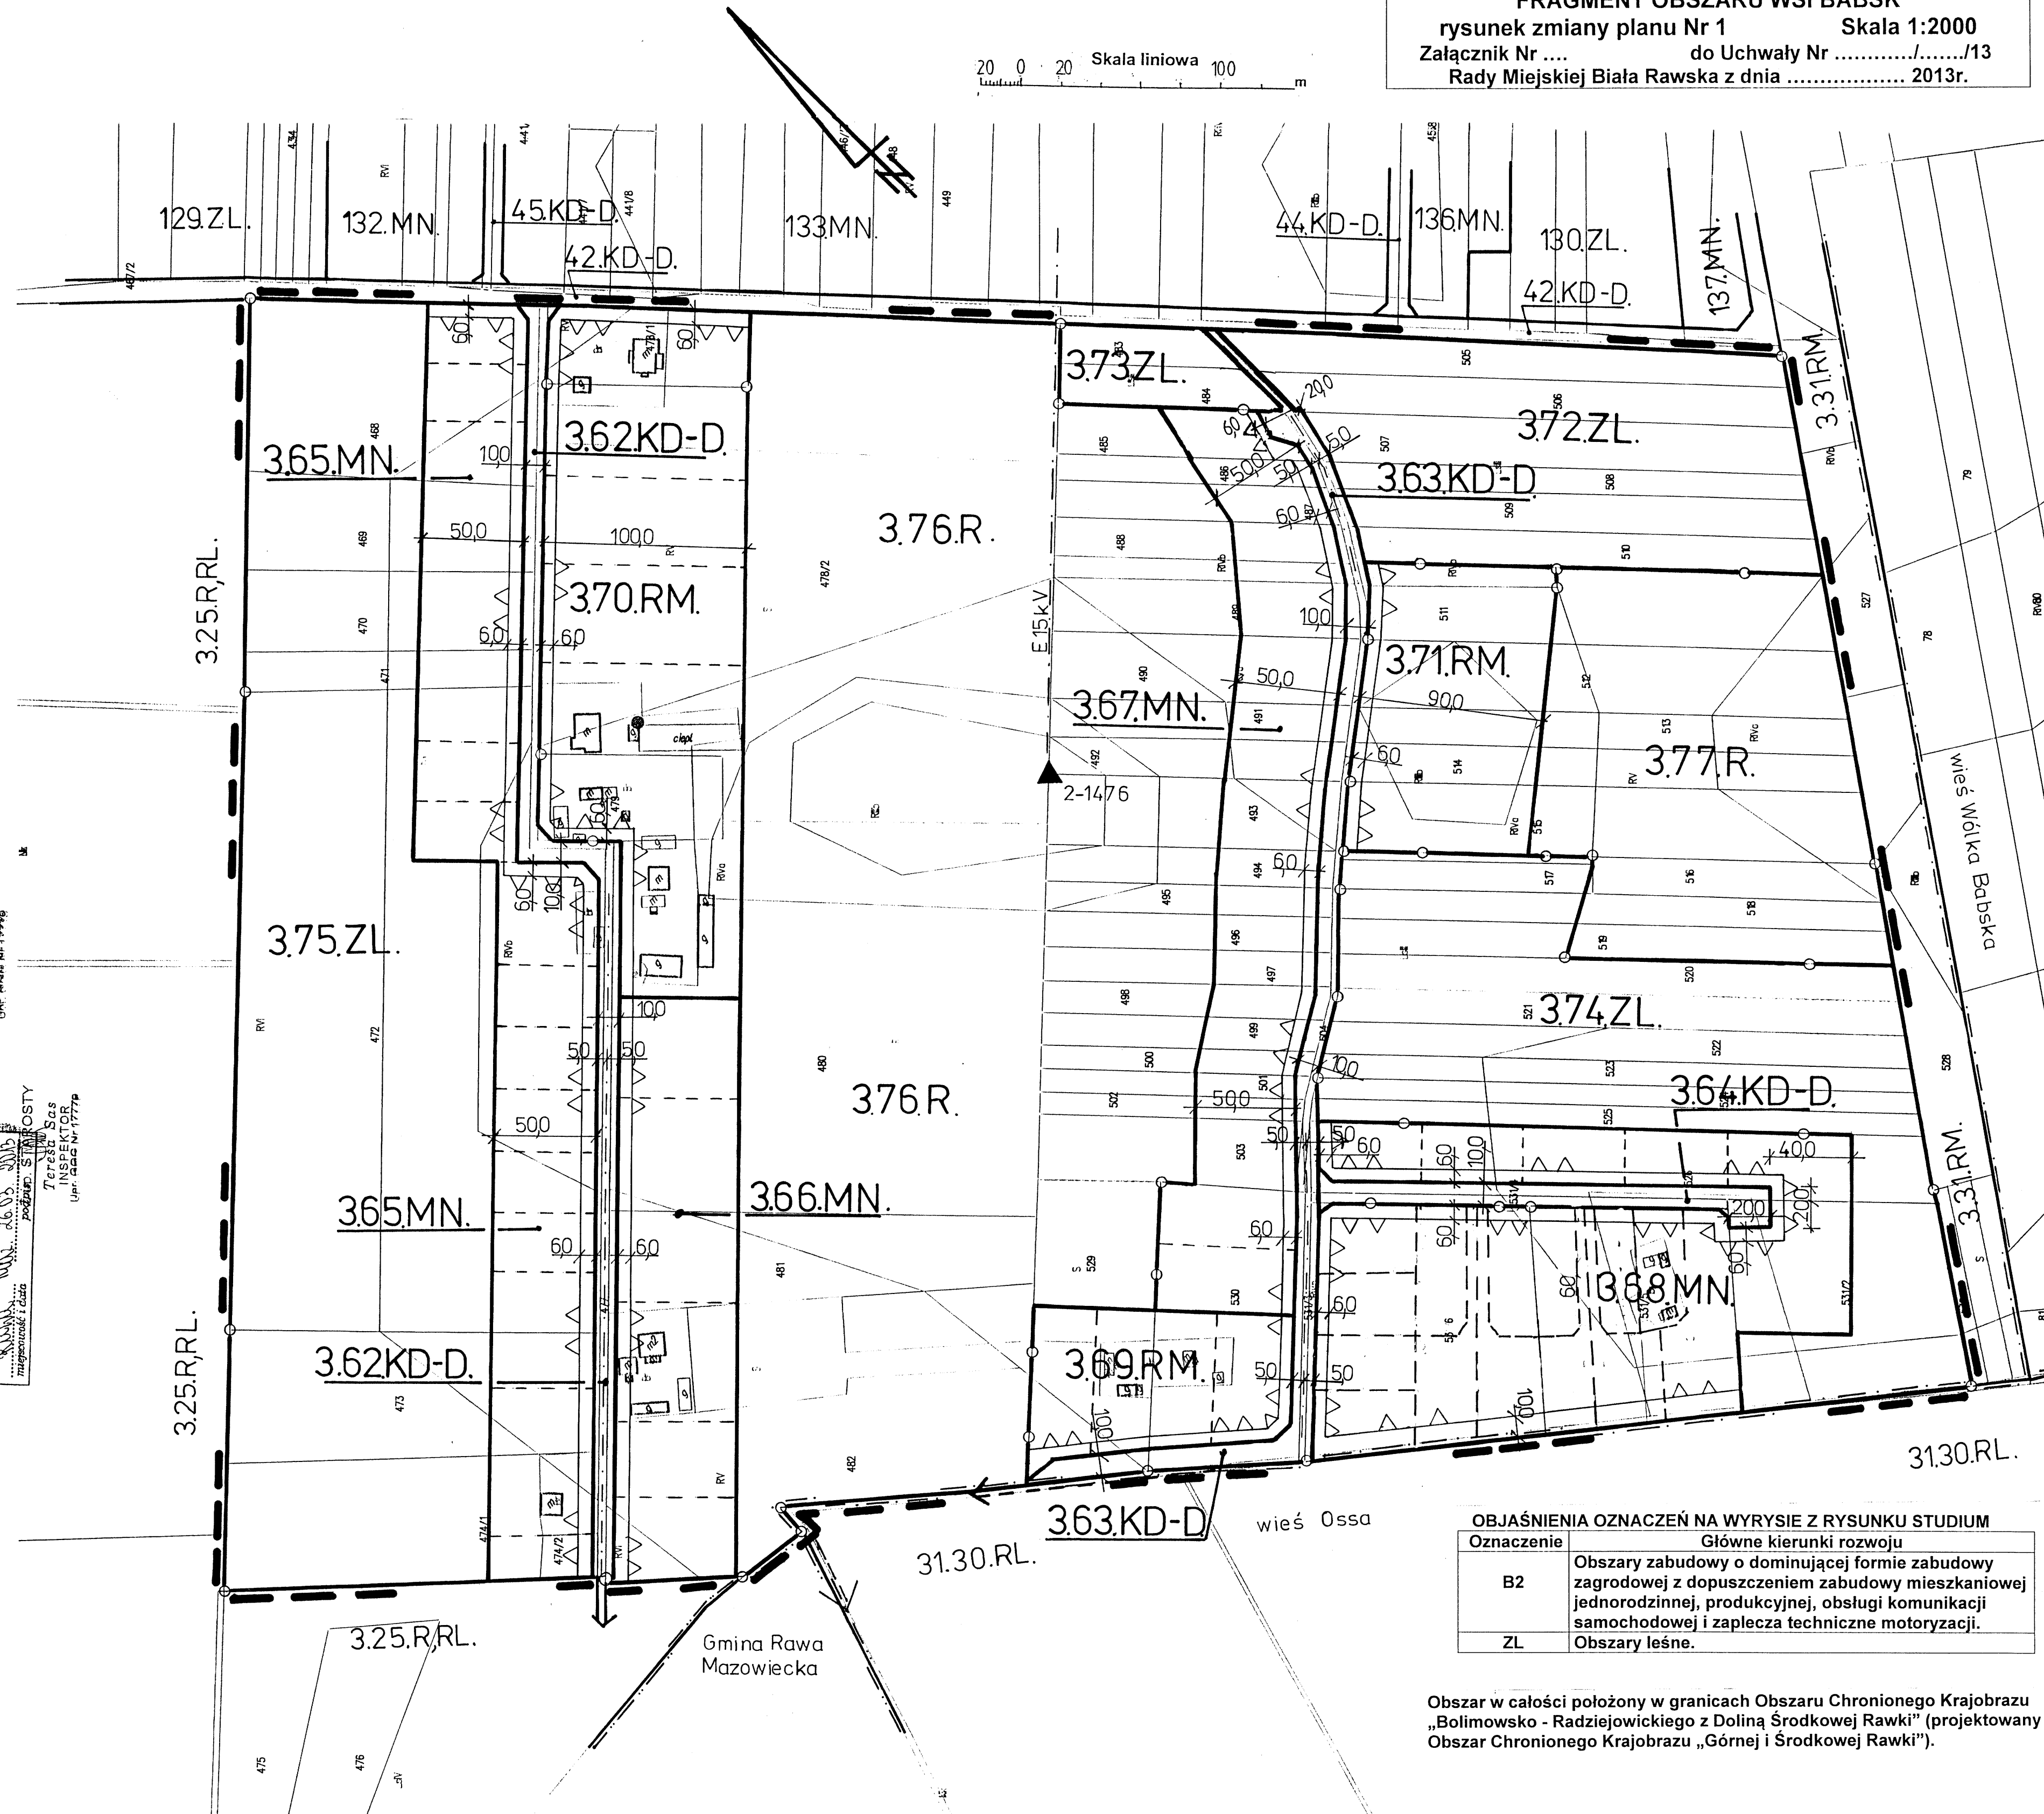
**MIEJSCOWY PLAN
ZAGOSPODAROWANIA PRZESTRZENNEGO
GMINY BIAŁA RAWSKA**

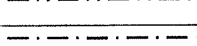
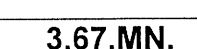
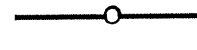
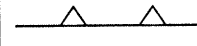
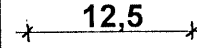
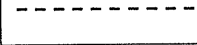
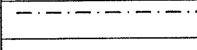
FRAGMENT OBSZARU WSI BABSK

rysunek zmiany planu Nr 1 Skala 1:2000

Załącznik Nr do Uchwały Nr/...../13

Rady Miejskiej Biała Rawska z dnia 2013r.



Oznaczenie	Określenie oznaczenia
	Granice gmin.
	Granice wsi.
3.67.MN.	Oznaczenie terenów symbolem cyfrowym i symbolem przeznaczenia terenu.
	Linia rozgraniczająca tereny o różnym przeznaczeniu lub różnych zasadach zagospodarowania, która jest granicą obszaru objętego planem miejscowym.
	Linie rozgraniczające tereny o różnym przeznaczeniu lub różnych zasadach zagospodarowania.
	Punkty identyfikacyjne przebiegu linii rozgraniczających tereny o różnym przeznaczeniu lub różnych zasadach zagospodarowania.
	Linia zabudowy - nieprzekraczalna.
	Zwymiarowanie linii zabudowy oraz linii rozgraniczających tereny o różnym przeznaczeniu lub różnych zasadach zagospodarowania w metrach.
	Linie podziału wewnętrznych terenów - zasada podziału na działki budowlane.
	Linie osiowe jezdni ulic.
E15kV	Oznaczenie linii elektroenergetycznych średniego napięcia.
	Stacja transformatorowa.


OBJAŚNIENIA OZNACZEŃ PRZEZNACZENIA TERENU W OBSZARZE PLANU MIEJSCOWEGO

Oznaczenie	Przeznaczenie terenu
MN	Tereny zabudowy mieszkaniowej jednorodzinnej.
RM	Tereny zabudowy zagrodowej
KD-D	Tereny dróg publicznych - droga (ulica) dojazdowa.
ZL	Lasy.
R	Tereny rolnicze.

OBJAŚNIENIA OZNACZEŃ PRZEZNACZENIA TERENU W OTOCZENIU OBSZARU PLANU MIEJSCOWEGO

Oznaczenie	Przeznaczenie terenu
KD-D	Tereny dróg publicznych - droga (ulica) dojazdowa.
MN	Zabudowa jednorodzinna.
ZL	Lasy.
R	Roľnictwo.
RL	Leśnictwo.
RM	Roľnictwo z zabudow zagrodow.

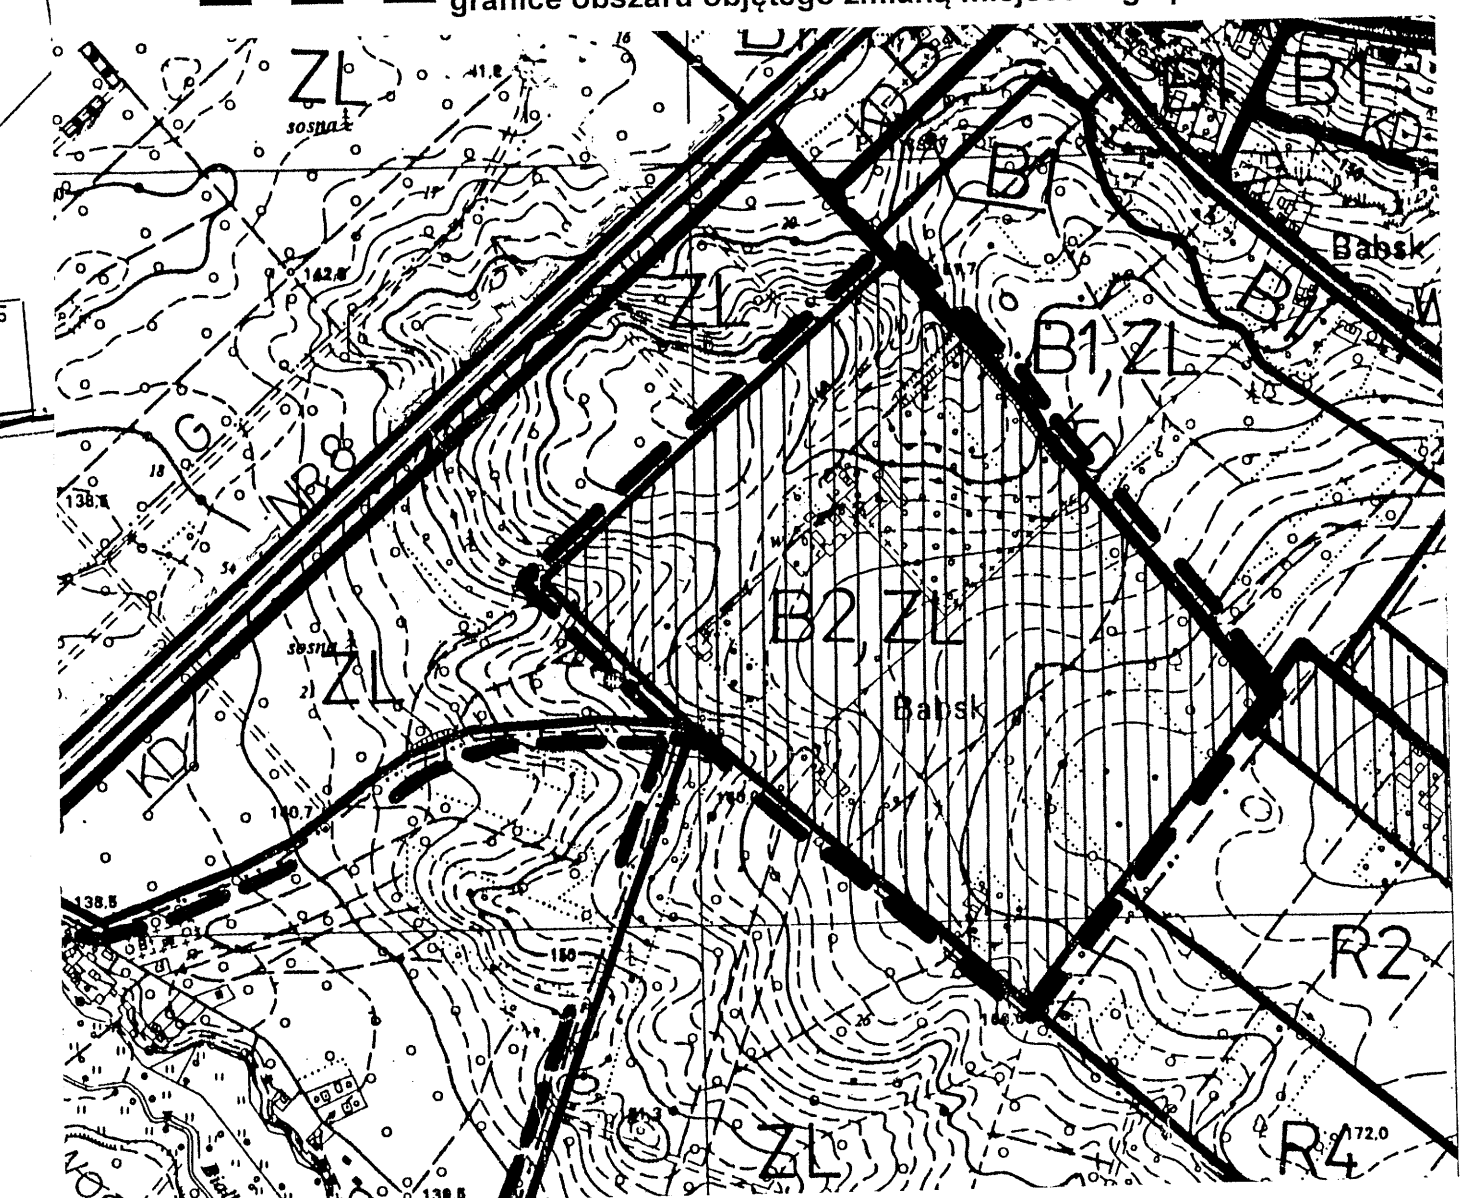WYRYS
z rysunku studium uwarunkowań i kierunków
zagospodarowania przestrzennego miasta i gminy Biła Rawska
Skala 1 : 10 000
■ ■ ■ granice obszaru objętego zmianą miejscowego planu



OBJAŚNIENIA OZNACZEŃ NA WYRYSIE Z RYSUNKU STUDIUM	
Oznaczenie	Główne kierunki rozwoju
B2	Obszary zabudowy o dominującej formie zabudowy zagrodowej z dopuszczeniem zabudowy mieszkaniowej jednorodzinnej, produkcyjnej, obsługi komunikacji samochodowej i zaplecza techniczne motoryzacji.
Z1	Obszary leśne.

Obszar w całości położony w granicach Obszaru Chronionego Krajobrazu „Bolimowsko - Radziejowickiego z Doliną Środkowej Rawki” (projektowany Obszar Chronionego Krajobrazu „Górnej i Środkowej Rawki”).

STARSZYSTWO POWIATOWE W RABIE MAZOWIECKIEJ
WYDZIAŁ KULTURY, OŚWIECENIA I TURYSTYKI
Reprodukcja w całości lub częściowo bez zgody
Prowadzącego nie jest dopuszczalna.
Wynagrodzenie za wydanie w art. 18
umowy z dnia 17 marca 1969r. - raz po 18 zł
złoty (zł. 36) - 2 szt. (zł. 72)
42557 J.L. z 20.10.14

FRAGMENT MAPY EWIDENCYJNEJ

SKALA 1 :
woj. Łódzkie powiat rawski
gmina Łęka Kłodzka obręb Łęka

[illegible]