



2010 W02 26.03.2013
miejscowość i data
Z WŁASNOŚCI
1287 j.t. z 2010 r)

SKALA 1 : 3000
powiat rawski
woj. łódzkie

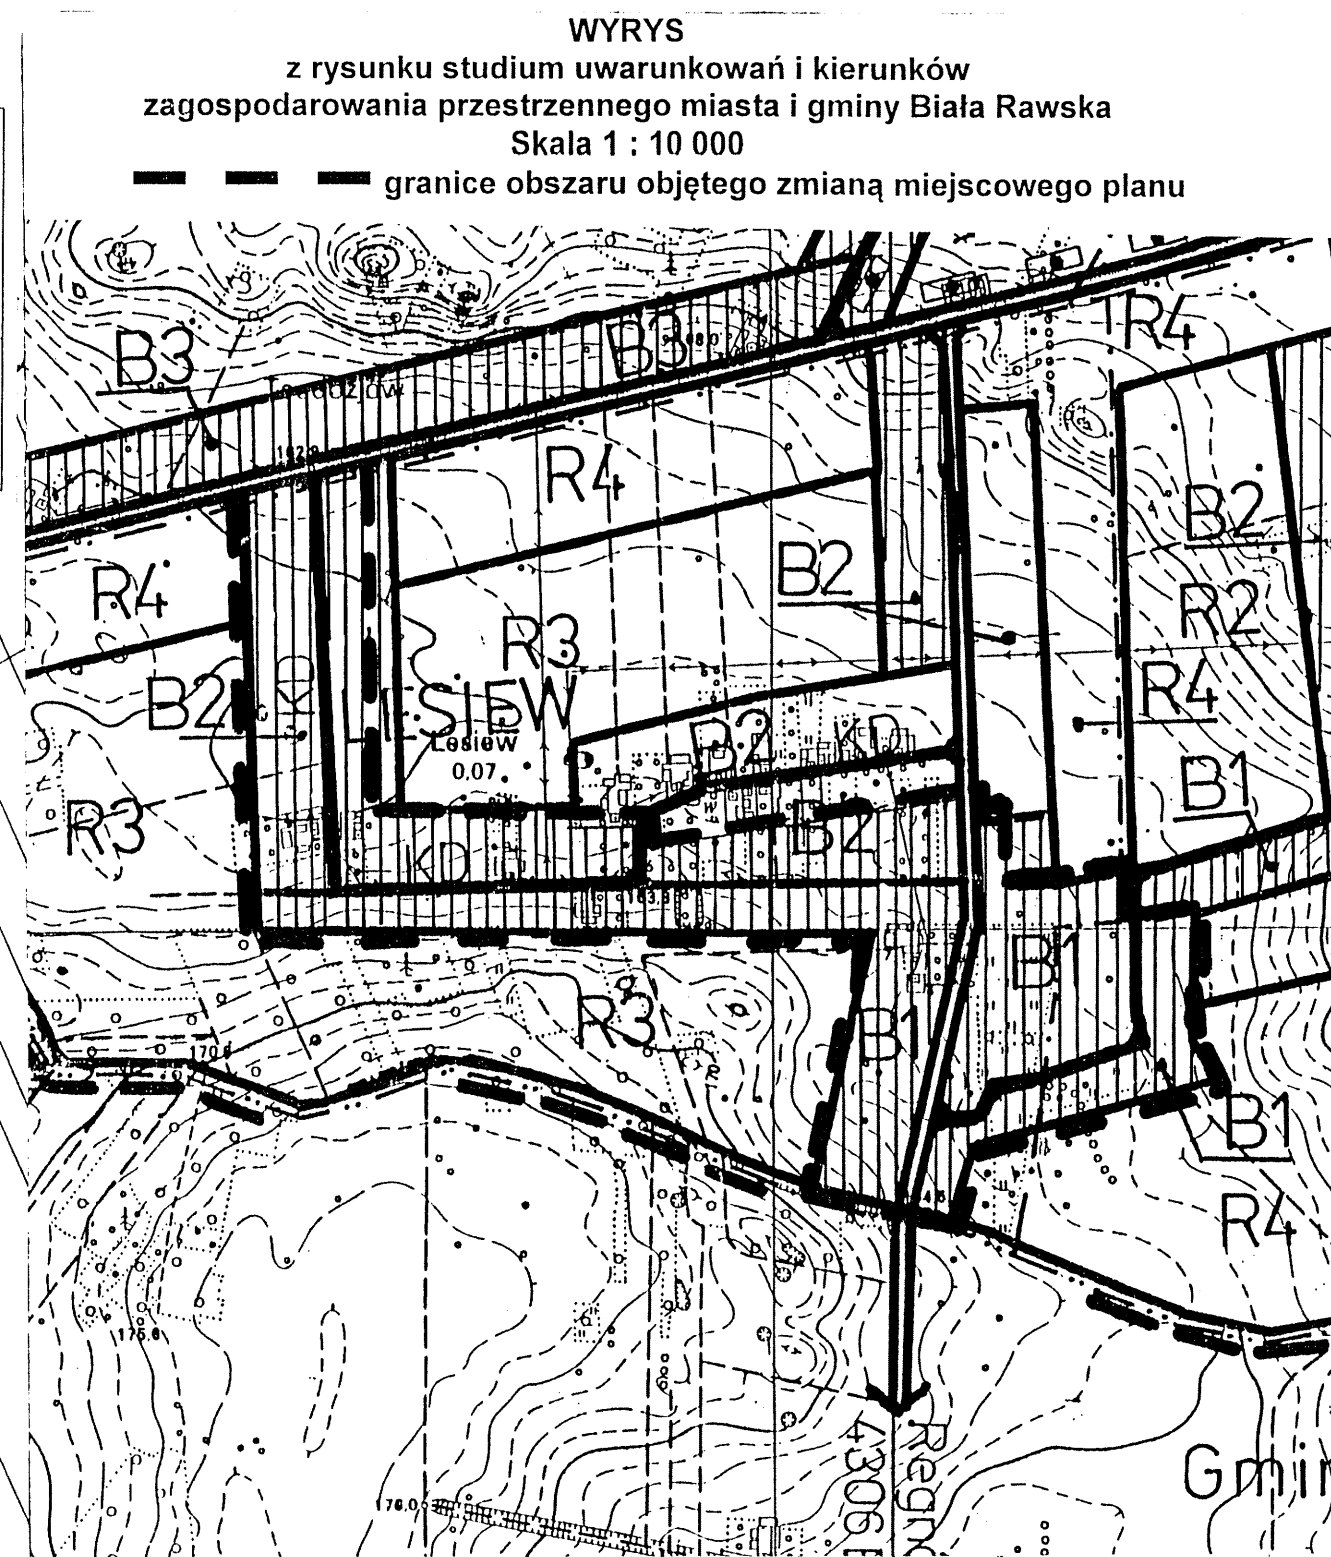

Oznaczenie	Określenie oznaczenia
	Granice gmin.
	Granice wsi.
25.18.RMu.	Oznaczenie terenów symbolem cyfrowym i symbolem przeznaczenia terenu.
	Linia rozgraniczająca tereny o różnym przeznaczeniu lub obszar objętego planem miejscowym.
	Linie rozgraniczające tereny o różnym przeznaczeniu lub różnych zasadach zagospodarowania.
	Punkty identyfikacyjne przebiegu linii rozgraniczających tereny o różnym przeznaczeniu lub różnych zasadach zagospodarowania.
	Linia zabudowy - nieprzekraczalna.
	Zwymiarowanie linii zabudowy oraz linii rozgraniczających tereny o różnym przeznaczeniu lub różnych zasadach zagospodarowania w metrach.
	Linie podziału wewnętrzznego terenów - zasada podziału na działki budowlane.
	Linie osiowe jezdni ulic.
E15kV	Oznaczenie linii elektroenergetycznych średniego napięcia.
	Stacja transformatorowa.
Nr 725	Oznaczenie drogi wojewódzkiej.
4306E	Oznaczenie drogi powiatowej.

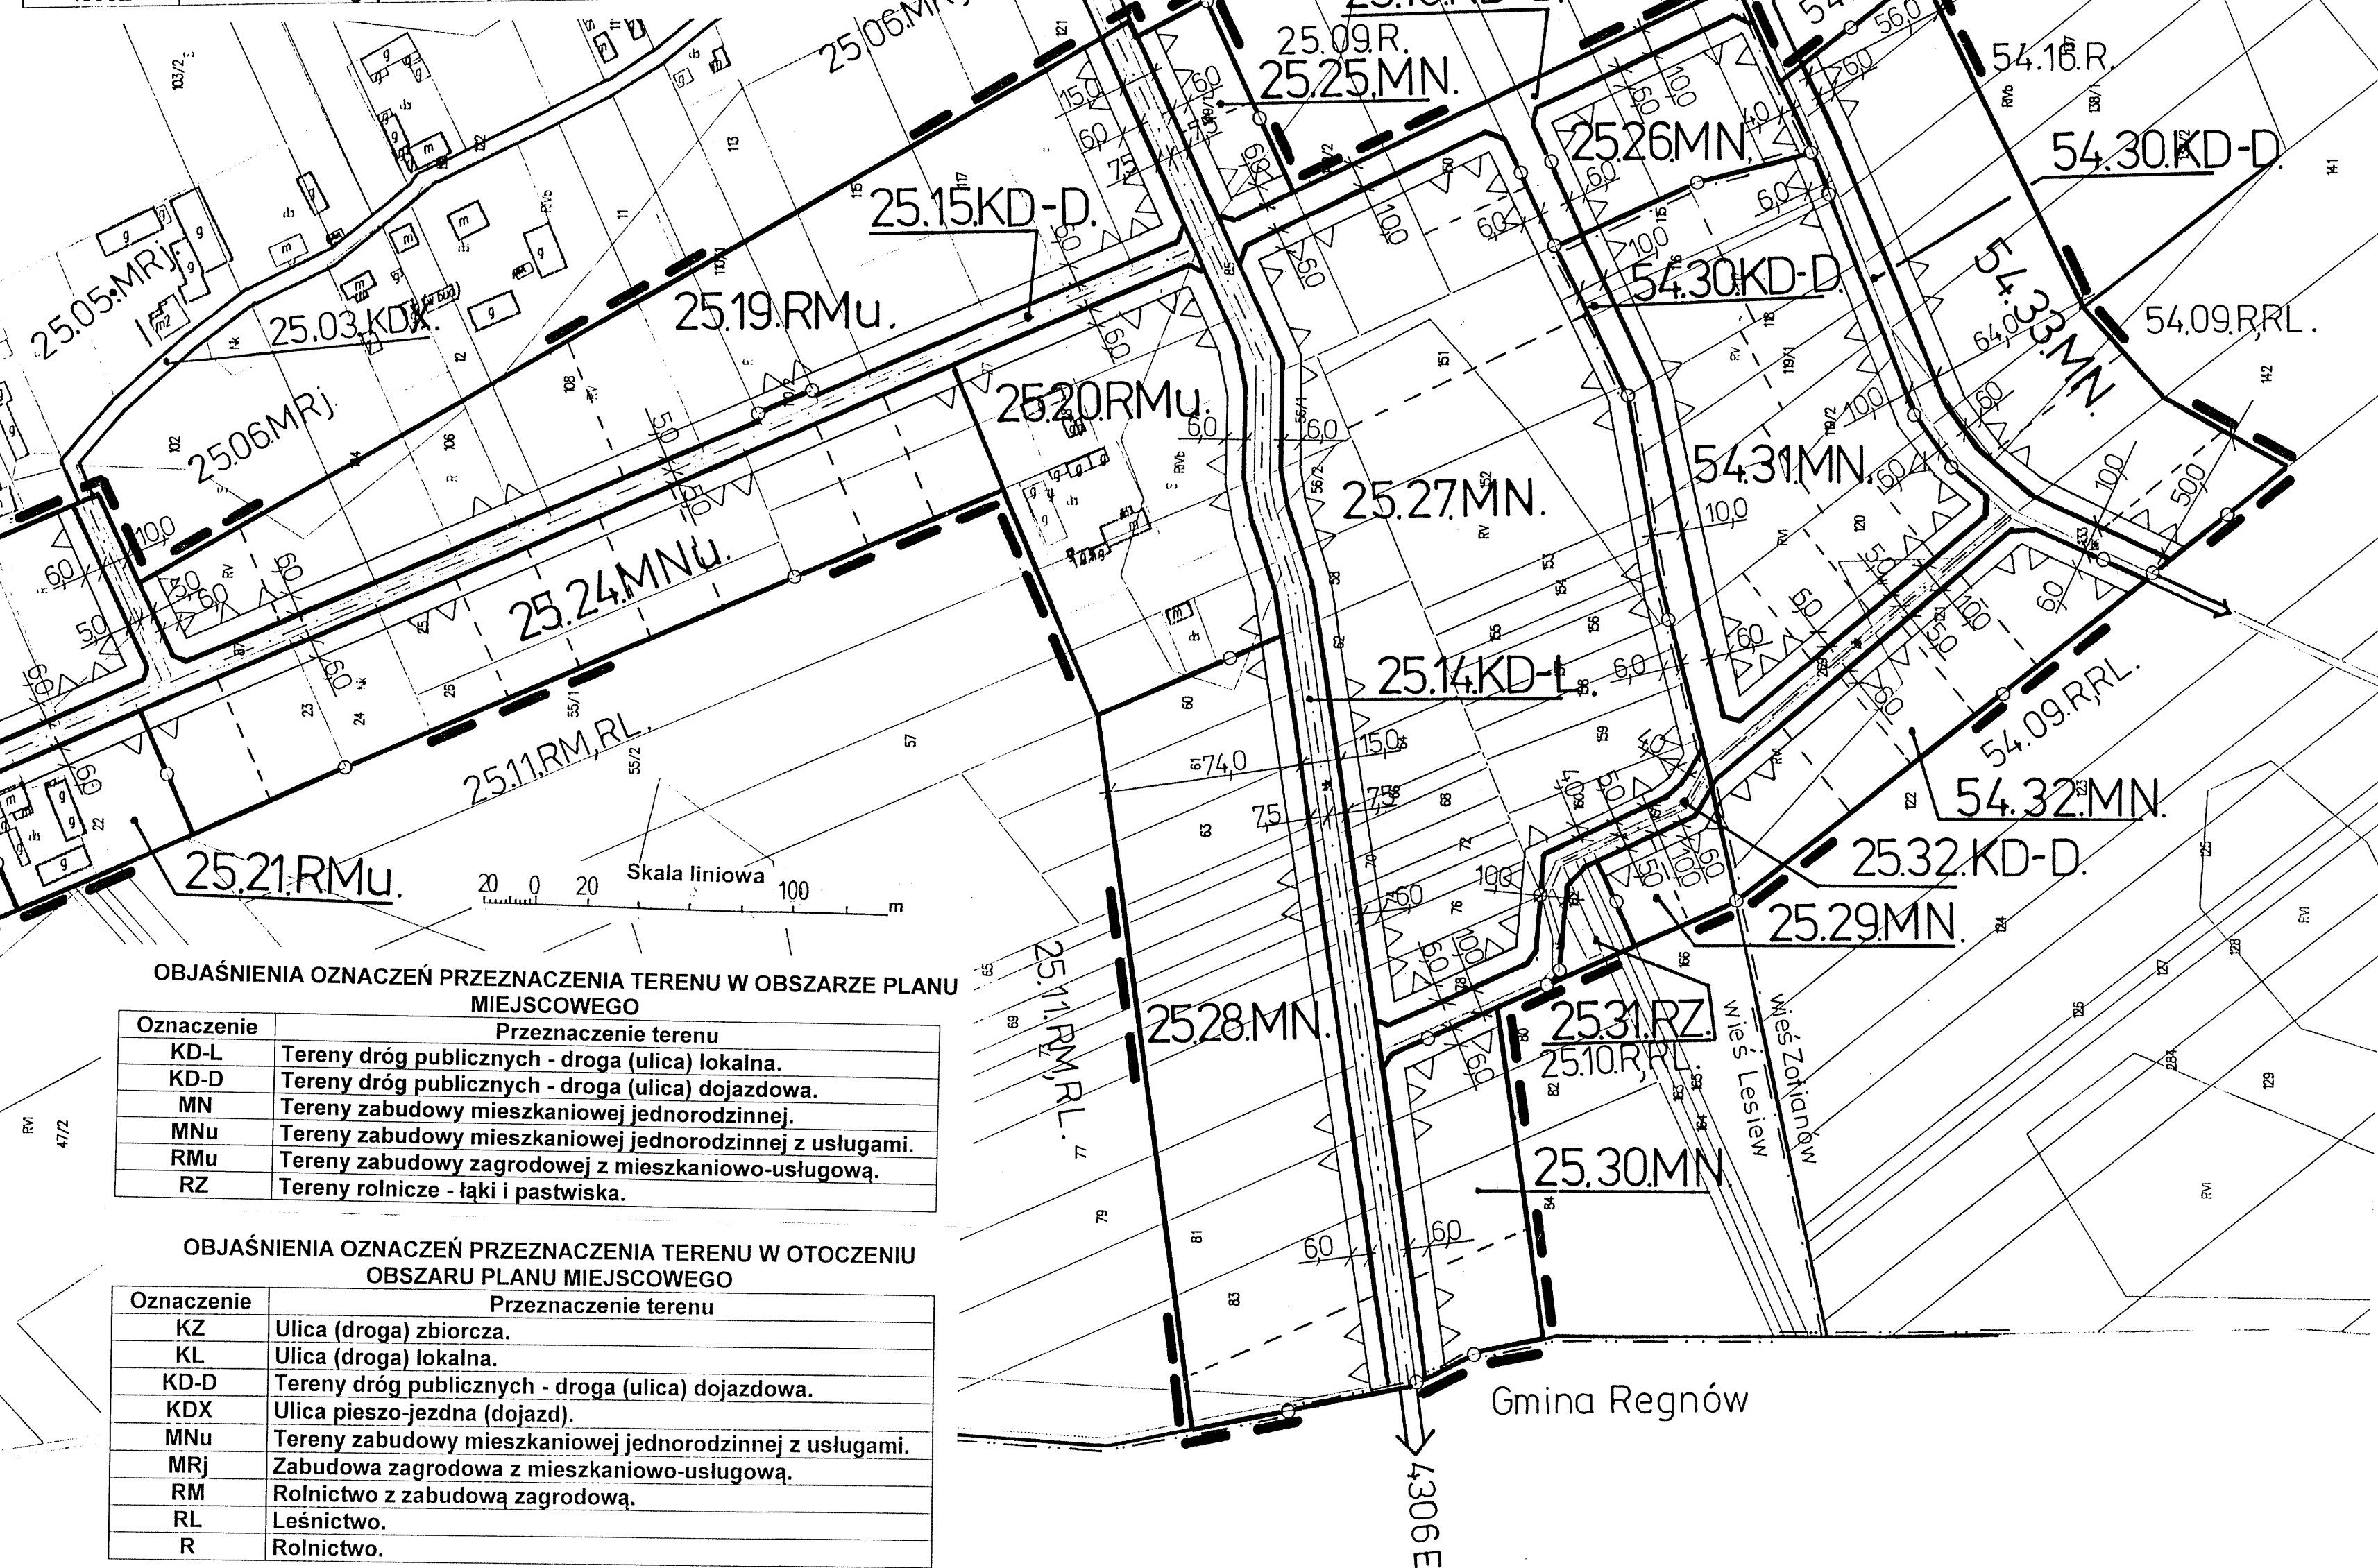

**MIEJSCOWY PLAN
ZAGOSPODAROWANIA PRZESTRZENNEGO
GMINY BIAŁA RAWSKA**

FRAGMENTY OBSZARÓW WSI LESIEW I ZOFIANÓW

rysunek zmiany planu Nr 4 Skala 1:2000

Załącznik Nr do Uchwały Nr/...../13

Rady Miejskiej Biała Rawska z dnia 2013r.