

STAROSTWO POWIATOWE  
w Rawie Mazowieckiej  
WYDZIAŁ GEODEZJI  
KATASTRU I GOSPODARSTWA  
TERRITORIALNOGO  
m. Nowe Miasto  
w dniu 26.03.2015  
podpisał: STAROSTA  
Teresa Sas  
INSPEKTOR  
REG. Nr 17778

FRAGMENT MAPY EVIDENCYJNEJ

SKALA 1 : 2000



woj. Łódzkie

powiat rawski

gmina *Skotawa, Rawna, część Wąsosz*

**FRAGMENT OBSZARU WSI MARCHATY**  
**rysunek zmiany planu Nr 5** **Skala 1:2000**  
 Załącznik Nr .... do Uchwały Nr ...../...../13  
 Rady Miejskiej Biała Rawska z dnia ..... 2013r.

— — — granice obszaru objętego zmianą miejscowego planu

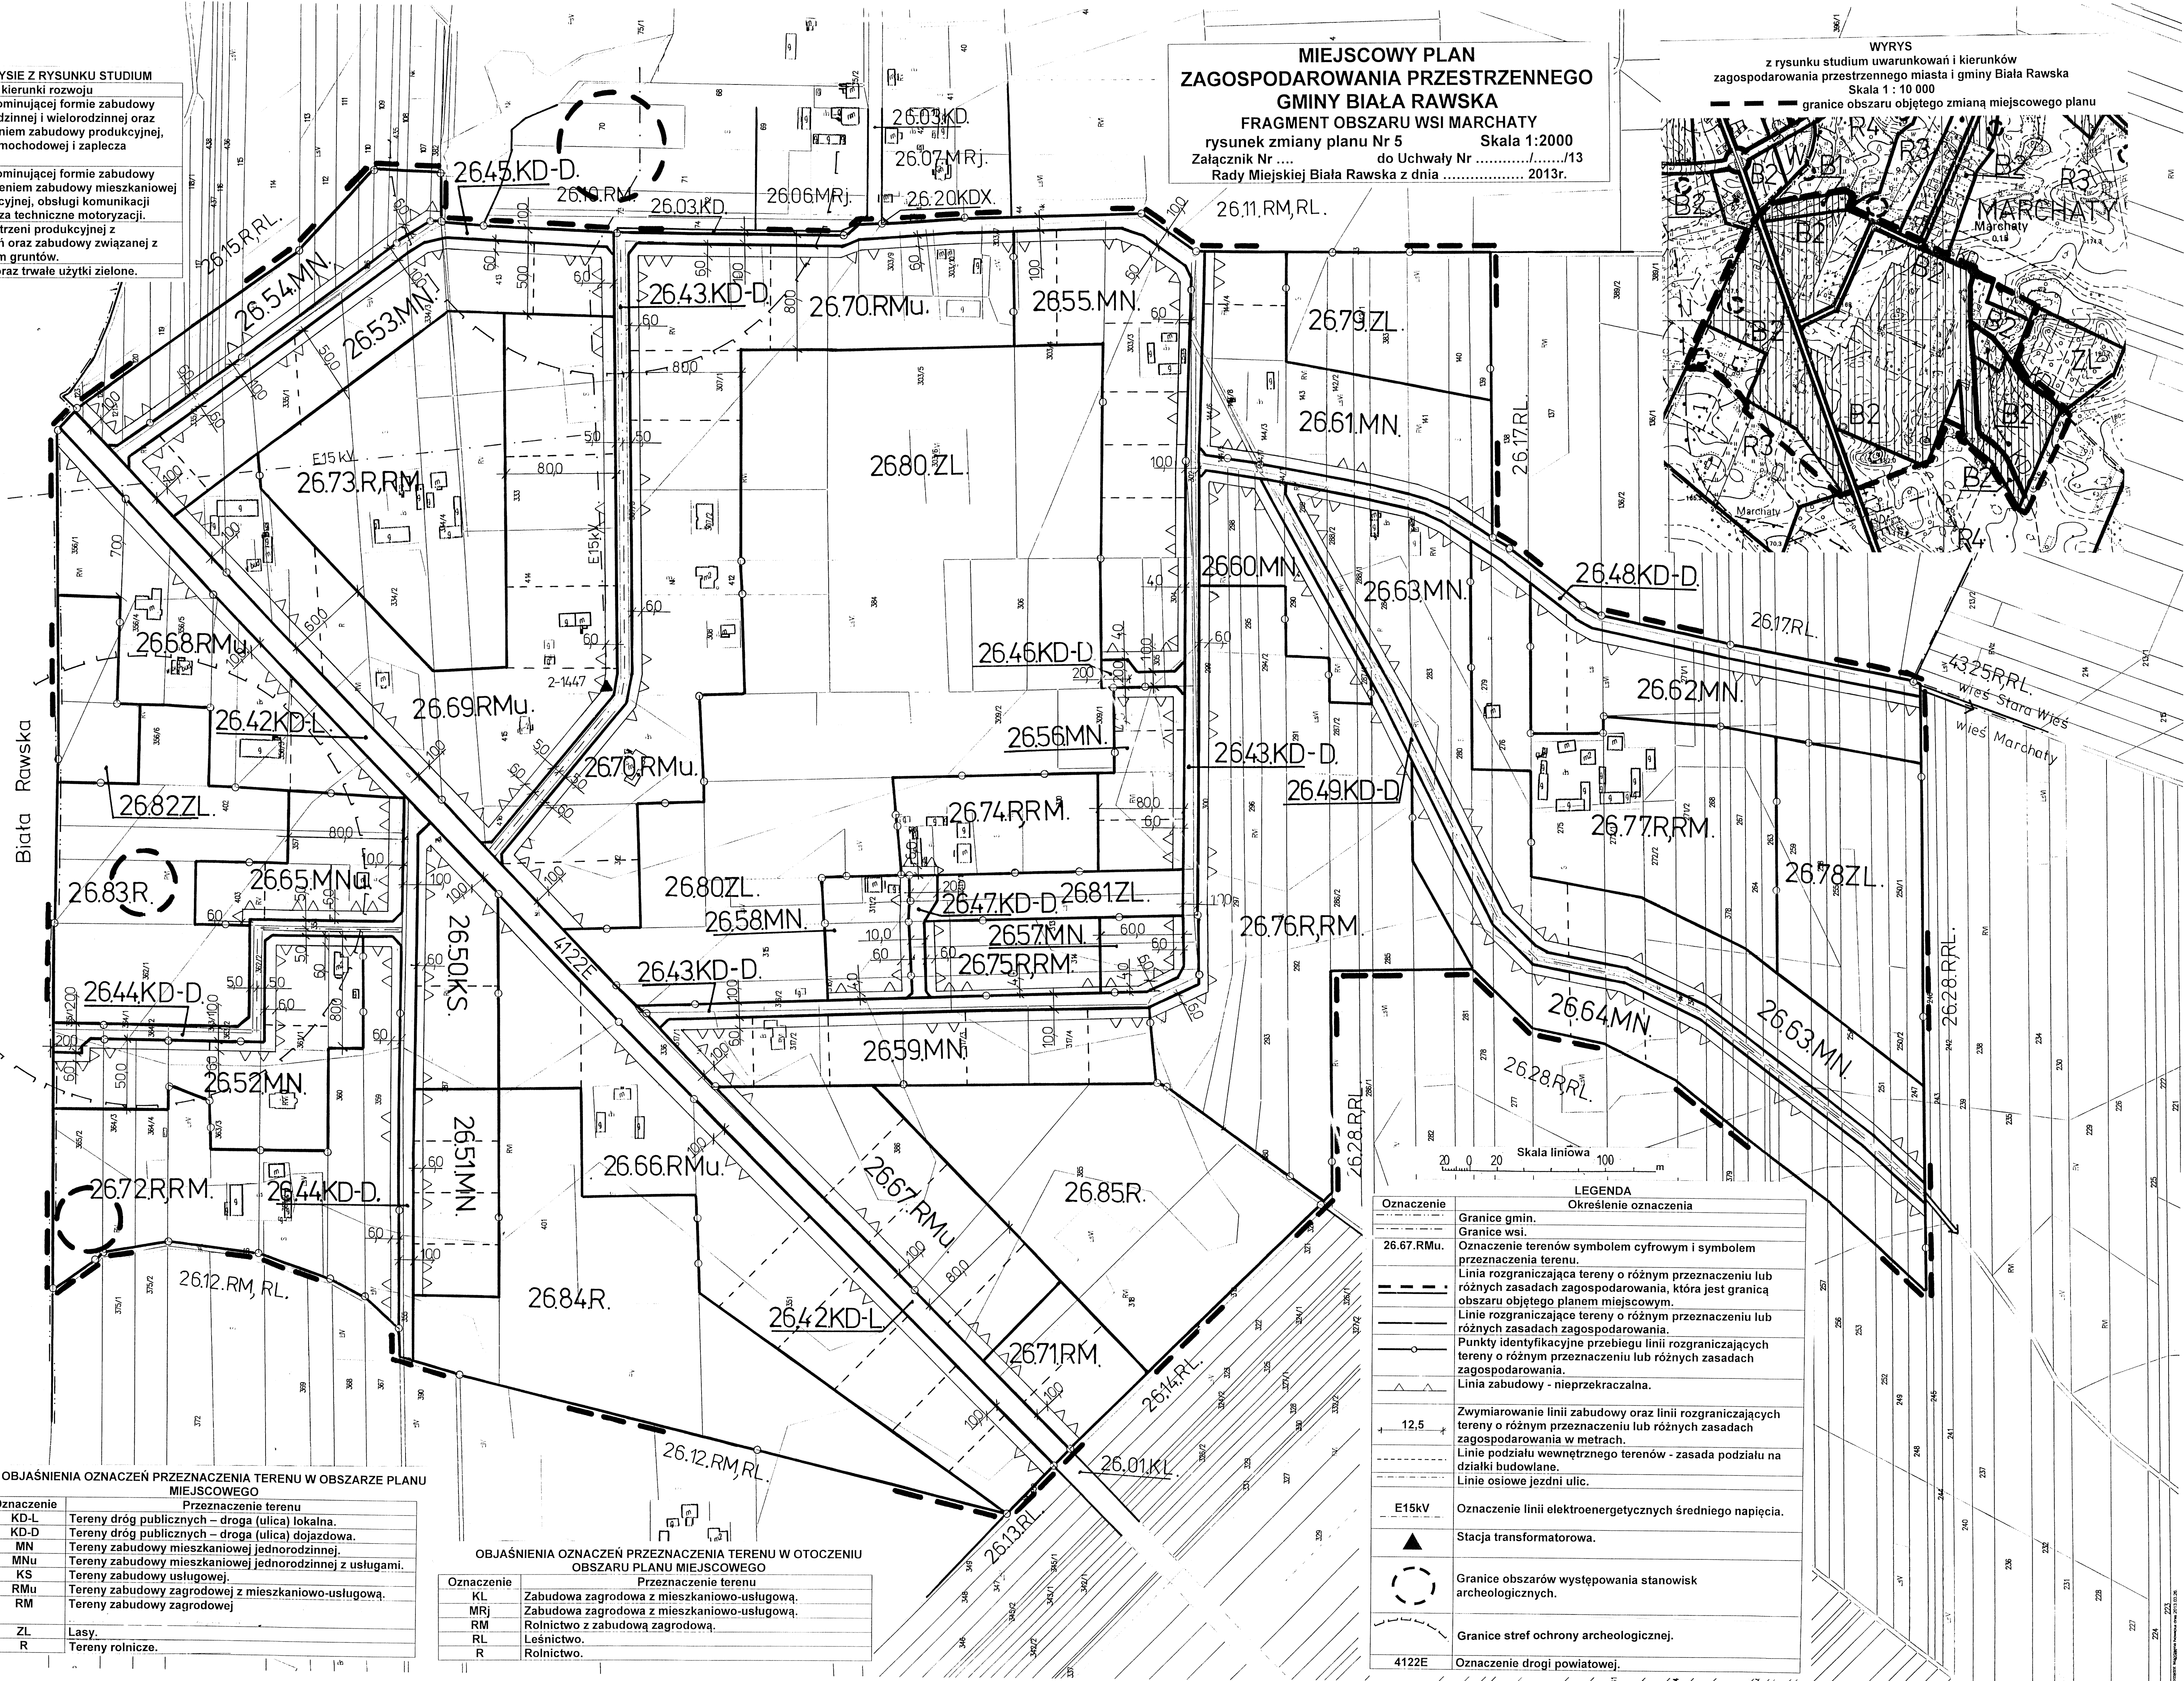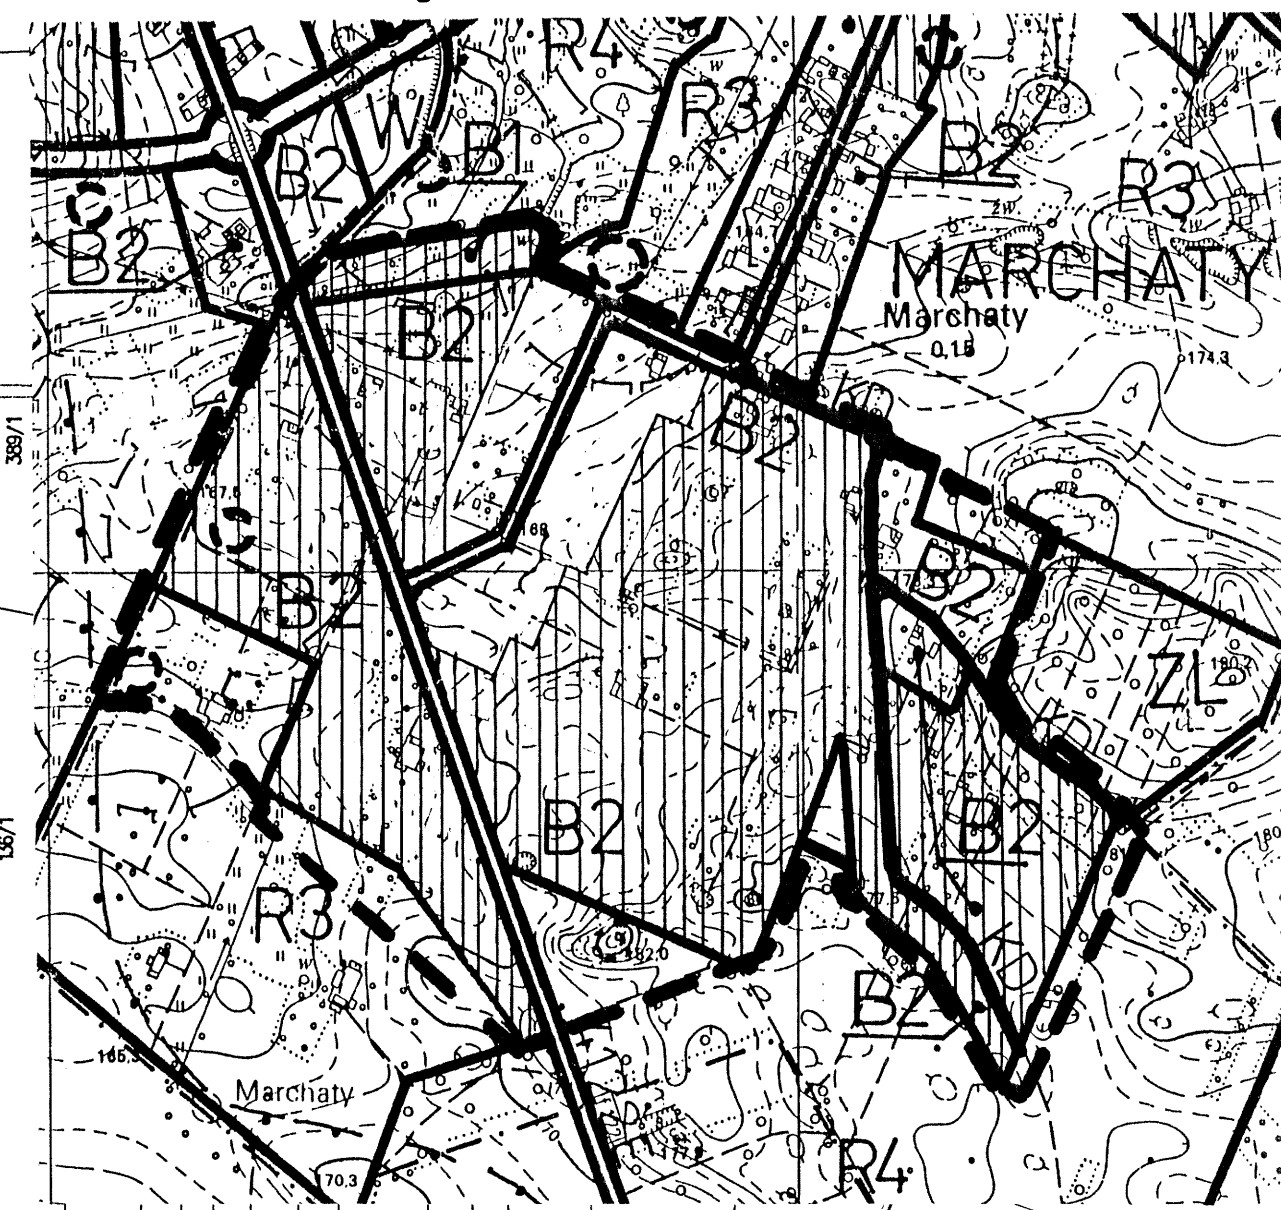

| LEGENDA    |   |
|------------|---|
| Oznaczenie | Określenie oznaczenia   |
|            | Granice gmin.   |
|            | Granice wsi.   |
| 26.67.RMu. | Oznaczenie terenów symbolem cyfrowym i symbolem przeznaczenia terenu.                                                                             |
|            | Linia rozgraniczająca tereny o różnym przeznaczeniu lub różnych zasadach zagospodarowania, która jest granicą obszaru objętego planem miejscowym. |
|            | Linie rozgraniczające tereny o różnym przeznaczeniu lub różnych zasadach zagospodarowania.                                                        |
|            | Punkty identyfikacyjne przebiegu linii rozgraniczających tereny o różnym przeznaczeniu lub różnych zasadach zagospodarowania.                     |
|            | Linia zabudowy - nieprzekraczalna.   |
|            | Zwymiarowanie linii zabudowy oraz linii rozgraniczających tereny o różnym przeznaczeniu lub różnych zasadach zagospodarowania w metrach.          |
|            | Linie podziału wewnętrznego terenów - zasada podziału na działki budowlane.                                                                       |
| E15kV      | Linie oświe. jezdni ulic.   |
|            | Oznaczenie linii elektroenergetycznych średniego napięcia.                                                                                        |
|            | Stacja transformatorowa.   |
|            | Granice obszarów występowania stanowisk archeologicznych.                                                                                         |
|            | Granice stref ochrony archeologicznej.   |
| 4122E      | Oznaczenie drogi powiatowej.   |

| OBJAŚNIENIA OZNACZEŃ PRZEZNACZENIA TERENU W OBSZARZE PLANU MIEJSOWEGO |                                                          |
|-----------------------------------------------------------------------|----------------------------------------------------------|
| Oznaczenie                                                            | Przeznaczenie terenu                                     |
| KD-L                                                                  | Tereny dróg publicznych – droga (ulica) lokalna.         |
| KD-D                                                                  | Tereny dróg publicznych – droga (ulica) dojazdowa.       |
| MN                                                                    | Tereny zabudowy mieszkaniowej jednorodzinnej.            |
| MNu                                                                   | Tereny zabudowy mieszkaniowej jednorodzinnej z usługami. |
| KS                                                                    | Tereny zabudowy usługowej.                               |
| RMu                                                                   | Tereny zabudowy zagrodowej z mieszkaniowo-usługową.      |
| RM                                                                    | Tereny zabudowy zagrodowej                               |
| ZL                                                                    | Lasy.                                                    |
| R                                                                     | Tereny rolnicze.                                         |

| OBJAŚNIENIA OZNACZEŃ PRZEZNACZENIA TERENU W OTOCZENIU OBSZARU PLANU MIEJSKOWEGO |                                             |
|---------------------------------------------------------------------------------|---------------------------------------------|
| Oznaczenie                                                                      | Przeznaczenie terenu                        |
| KL                                                                              | Zabudowa zagrodowa z mieszkaniowo-usługową. |
| MRJ                                                                             | Zabudowa zagrodowa z mieszkaniowo-usługową. |
| RM                                                                              | Roľnictwo z zabudową zagrodową.             |
| RL                                                                              | Leśnictwo.                                  |
| R                                                                               | Roľnictwo.                                  |