
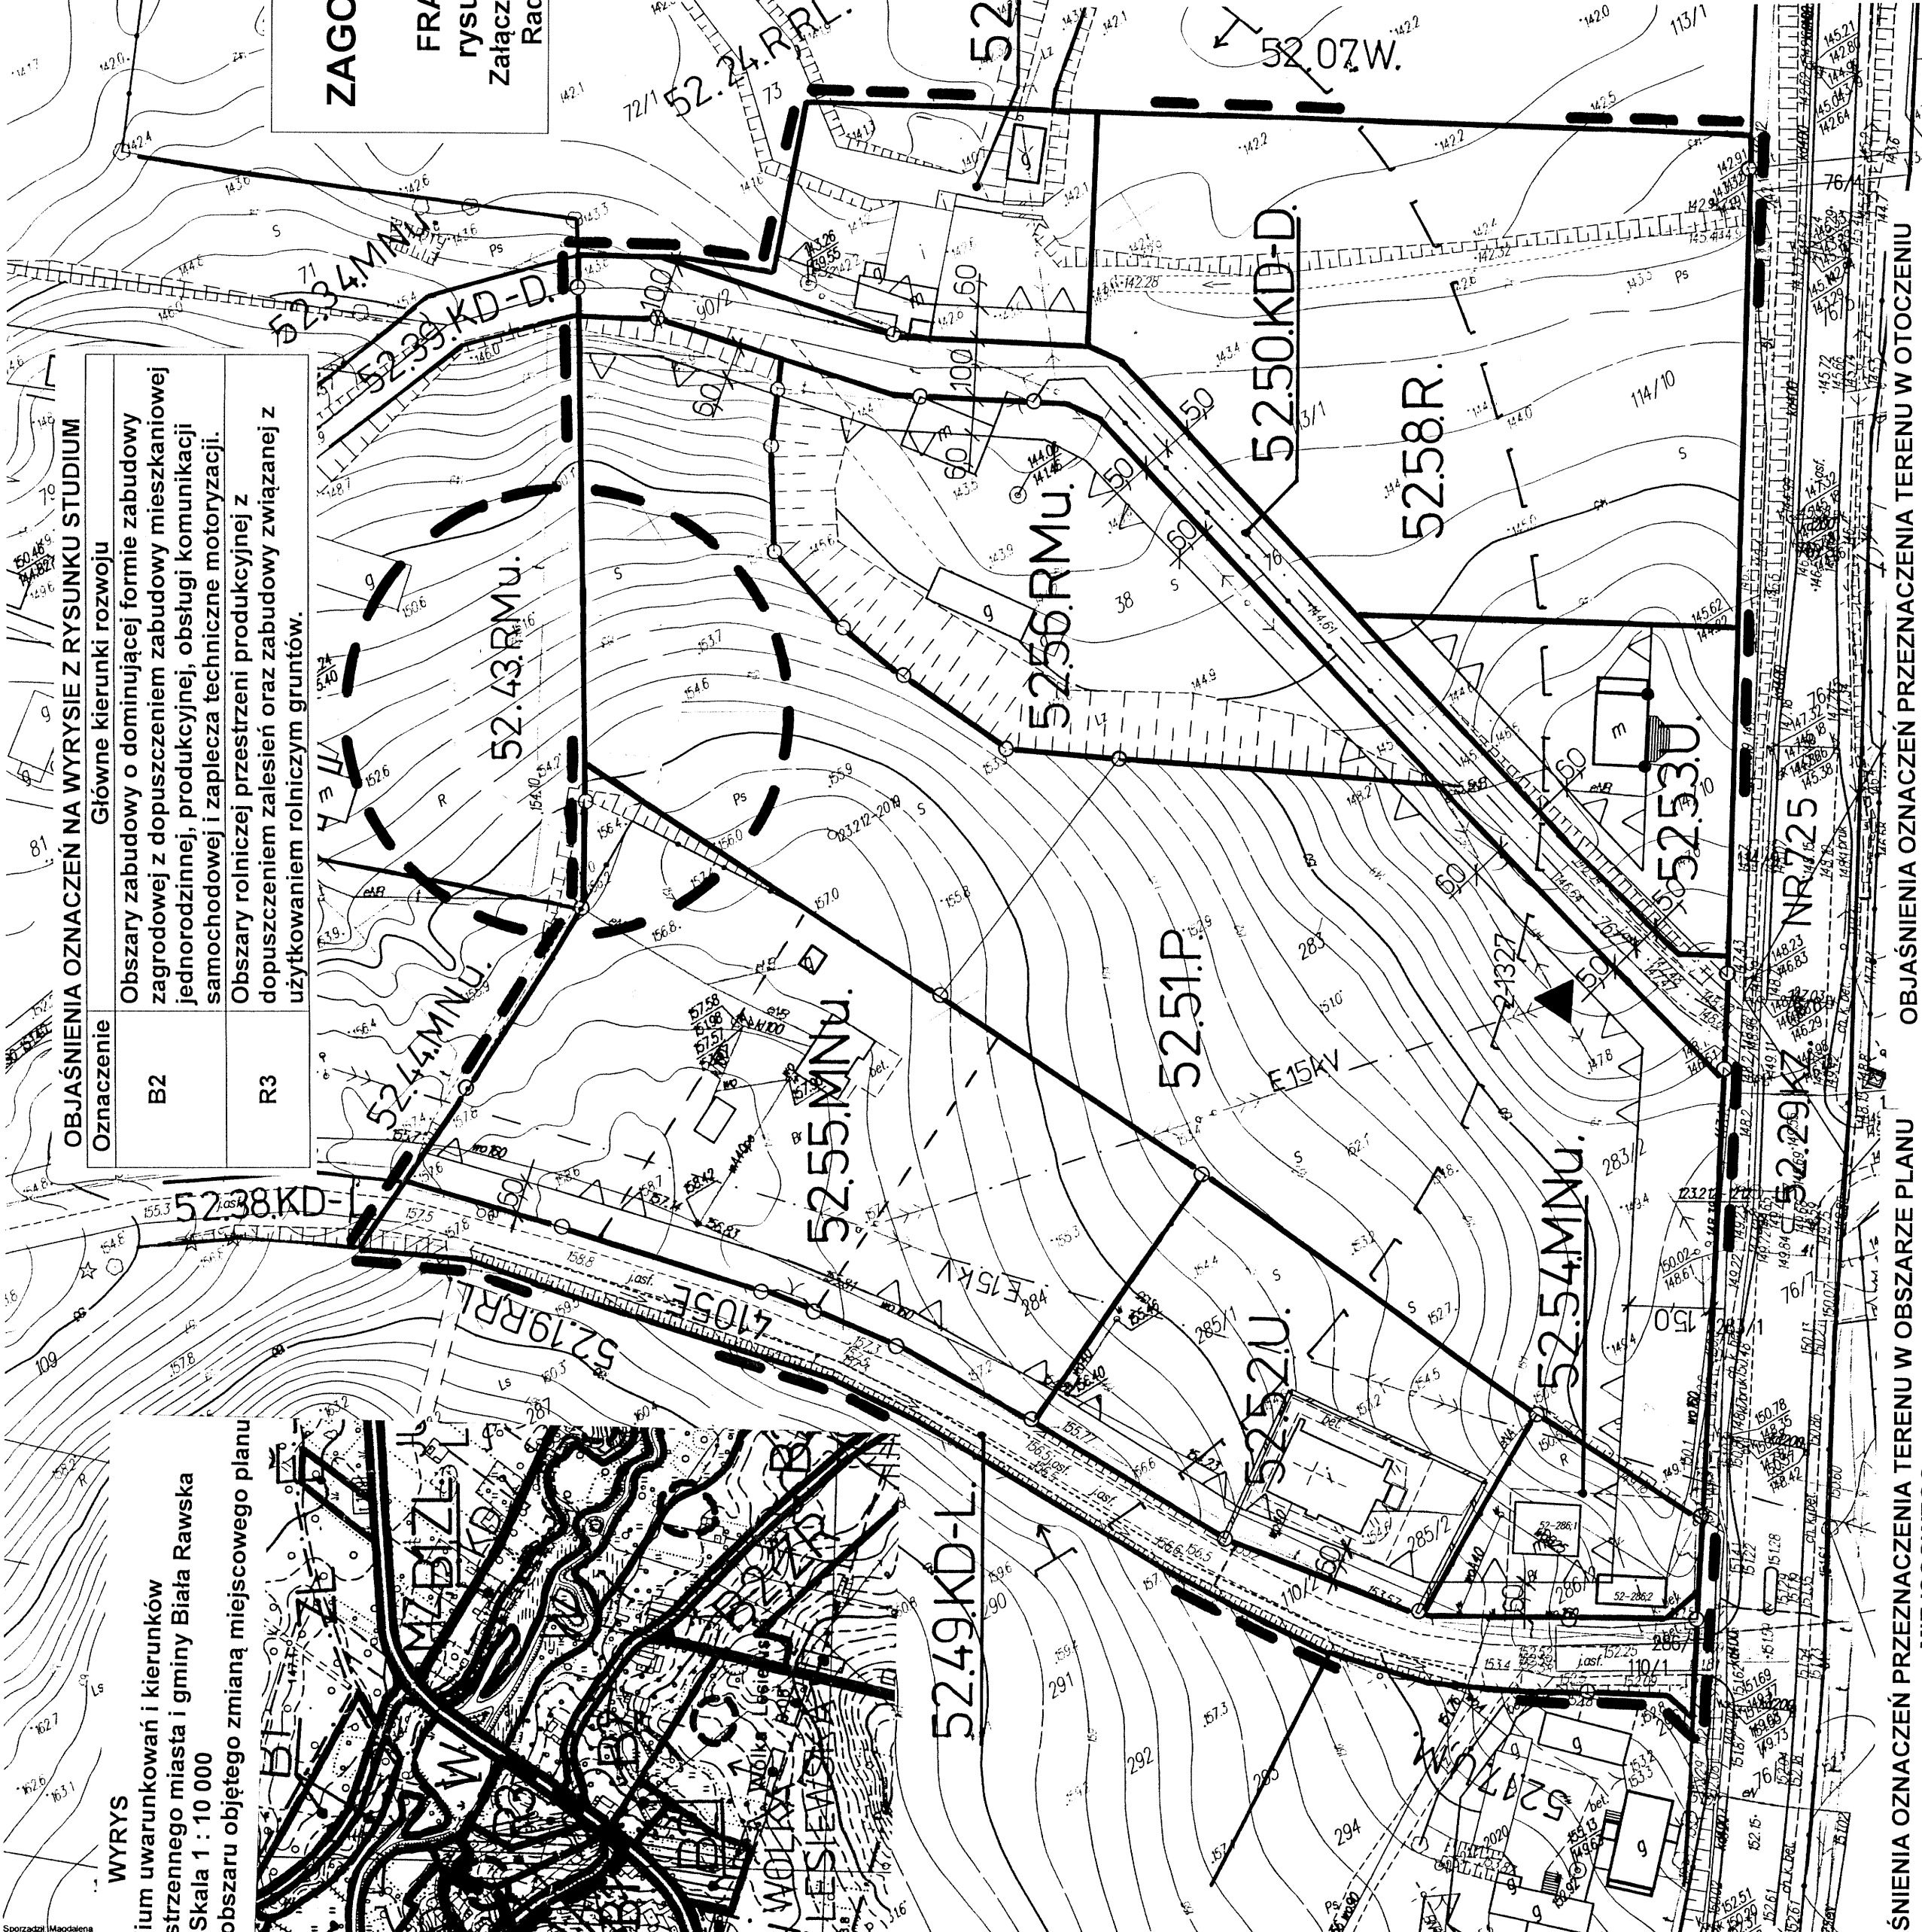


MIEJSCOWY PLAN
ZAGOSPODAROWANIA PRZESTRZENNEGO
GMINY BIAŁA RAWSKA
FRAGMENT OBSZARU WSI WÓŁKA LESIEWSKA
rysunek zmiany planu Nr 9 Skala 1:1000
Załącznik Nr ... do Uchwały Nr/13
Rady Miejskiej Biała Rawska z dnia 2013r.

OBJAŚNIENIA OZNACZEŃ NA WYRYSIE Z RYSUNKU STUDIUM	
Oznaczenie	Główne kierunki rozwoju
B2	Obszary zabudowy o dominującej formie zabudowy zagrodowej z dopuszczeniem zabudowy mieszkaniowej jednorodzinnej, produkcyjnej, obsługi komunikacji samochodowej i zaplecza techniczne motoryzacji.
R3	Obszary rolniczej przestrzeni produkcyjnej z dopuszczeniem założeń oraz zabudowy związanej z użytkowaniem rolniczym gruntów.


WYRYS
z rysunku studium uwarunkowań i kierunków zagospodarowania przestrzennego miasta i gminy Biała Rawska
Skala 1 : 10 000
--- granice obszaru objętego zmianą miejscowego planu

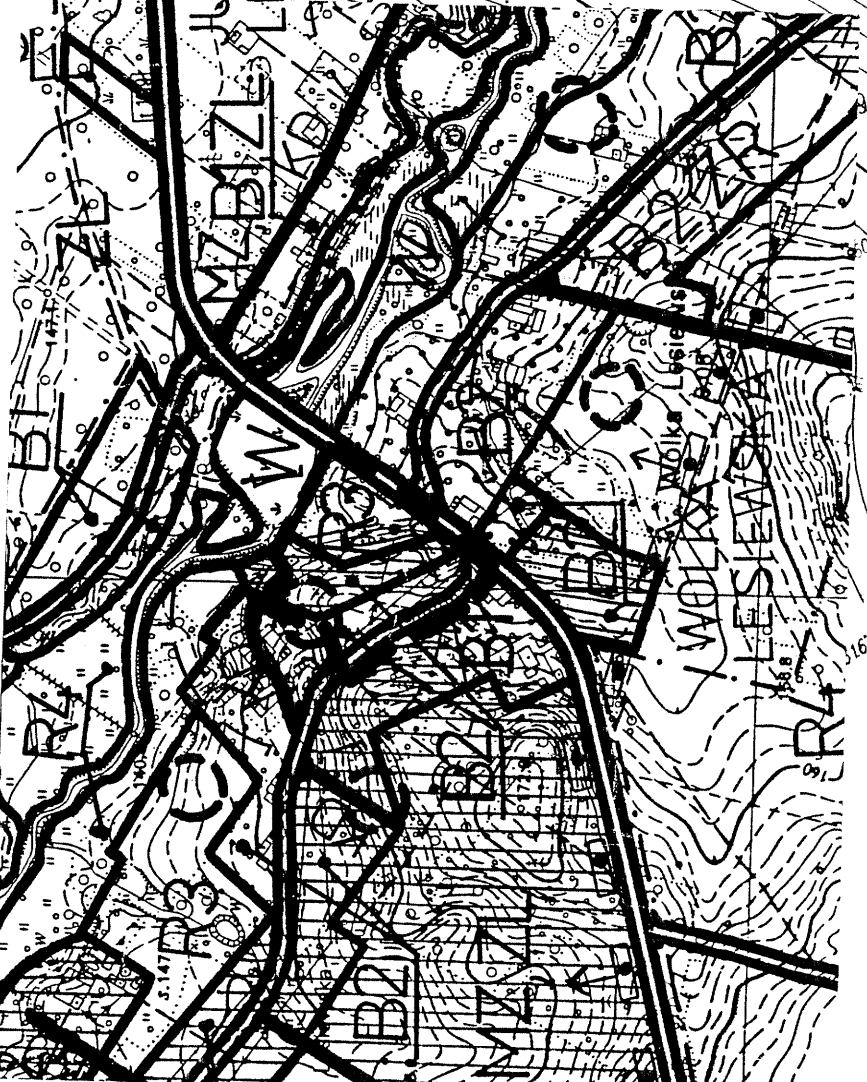

STACJA TRANSFORMATORA W KAWIE MAZOWIECKIEJ
WYKONANIE PRAC PROJEKTOWYCH
POŚWIADCZA SIĘ ZGODNOŚCIĄ KOPII
Z ORYGINAŁEM PRZYJĘTĄ DO PAŃSTWOWEGO
ZASOBU GEODEZYJNEGO I KARTOGRAFICZNEGO
W DNIU
pod nr
Niniejsza mapa jest częścią z całości
projektowych
miejscowości i data

LEGENDA

Oznaczenie	Określenie oznaczenia
52.54.MNu.	Oznaczenie terenów symboliem cyfrowym i symbolem przeznaczenia terenu.
---	Linia rozgraniczająca tereny o różnym przeznaczeniu lub różnych zasadach zagospodarowania, która jest granicą obszaru objętego planem miejscowym.
---	Linie rozgraniczające tereny o różnym przeznaczeniu lub różnych zasadach zagospodarowania.
---	Punkty identyfikacyjne przebiegu linii rozgraniczających tereny o różnym przeznaczeniu lub różnych zasadach zagospodarowania.
---	Linia zabudowy - nieprzekraczalna.
---	Punkty identyfikacyjne przebiegu linii zabudowy.
12.5	Zwymiarowanie linii zabudowy oraz linii rozgraniczających tereny o różnym przeznaczeniu lub różnych zasadach zagospodarowania w metrach.
---	Linie podziału wewnętrznego terenów - zasada podziału na działki budowlane.
---	Linie osiowe jezdni ulic.
E15kV	Oznaczenie linii elektroenergetycznych średniego napięcia.
▲	Stacja transformatorowa.
---	Granice obszarów występowania stanowisk archeologicznych.
---	Granice stref ochrony archeologicznej.
4105E	Oznaczenie drogi powiatowej.
Nr 725	Oznaczenie drogi wojewódzkiej.

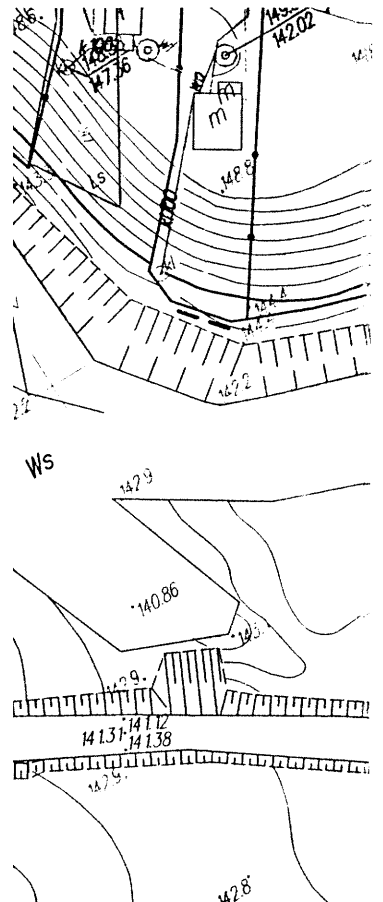

OBJAŚNIENIA OZNACZEŃ PRZEZNACZENIA TERENU W OTOCZENIU OBSZARU PLANU MIEJSCOWEGO

Oznaczenie	Przeznaczenie terenu
KZ	Ulica (droga) zbiorcza.
KD-L	Tereny dróg publicznych – droga (ulica) lokalna.
KD-D	Tereny dróg publicznych – droga (ulica) dojazdowa.
U	Użyteczność publiczna.
M	Zabudowa mieszkaniowa.
MNu	Tereny zabudowy mieszkaniowej jednorodzinnej z usługami.
RMu	Tereny zabudowy zagrodowej z mieszkaniowo-usługową.
RL	Leśnictwo.
R	Rolnictwo.
W	Wody powierzchniowe.

OBJAŚNIENIA OZNACZEŃ PRZEZNACZENIA TERENU W OBSZARZE PLANU MIEJSCOWEGO

Oznaczenie	Przeznaczenie terenu
KD-L	Tereny dróg publicznych – droga (ulica) lokalna.
KD-D	Tereny dróg publicznych – droga (ulica) dojazdowa.
P	Tereny obiektów produkcyjnych, składów i magazynów.
U	Tereny zabudowy usługowej.
MNu	Tereny zabudowy mieszkaniowej jednorodzinnej z usługami.
RMu	Tereny zabudowy zagrodowej z mieszkaniowo-usługową.
R	Tereny rolnicze.

Obszar w całości położony w granicach Obszaru Chronionego Krajobrazu „Bolimowsko - Radziejowickiego z Doliną Środkowej Rawki” (projektowany Obszar Chronionego Krajobrazu „Górnej i Środkowej Rawki”).